




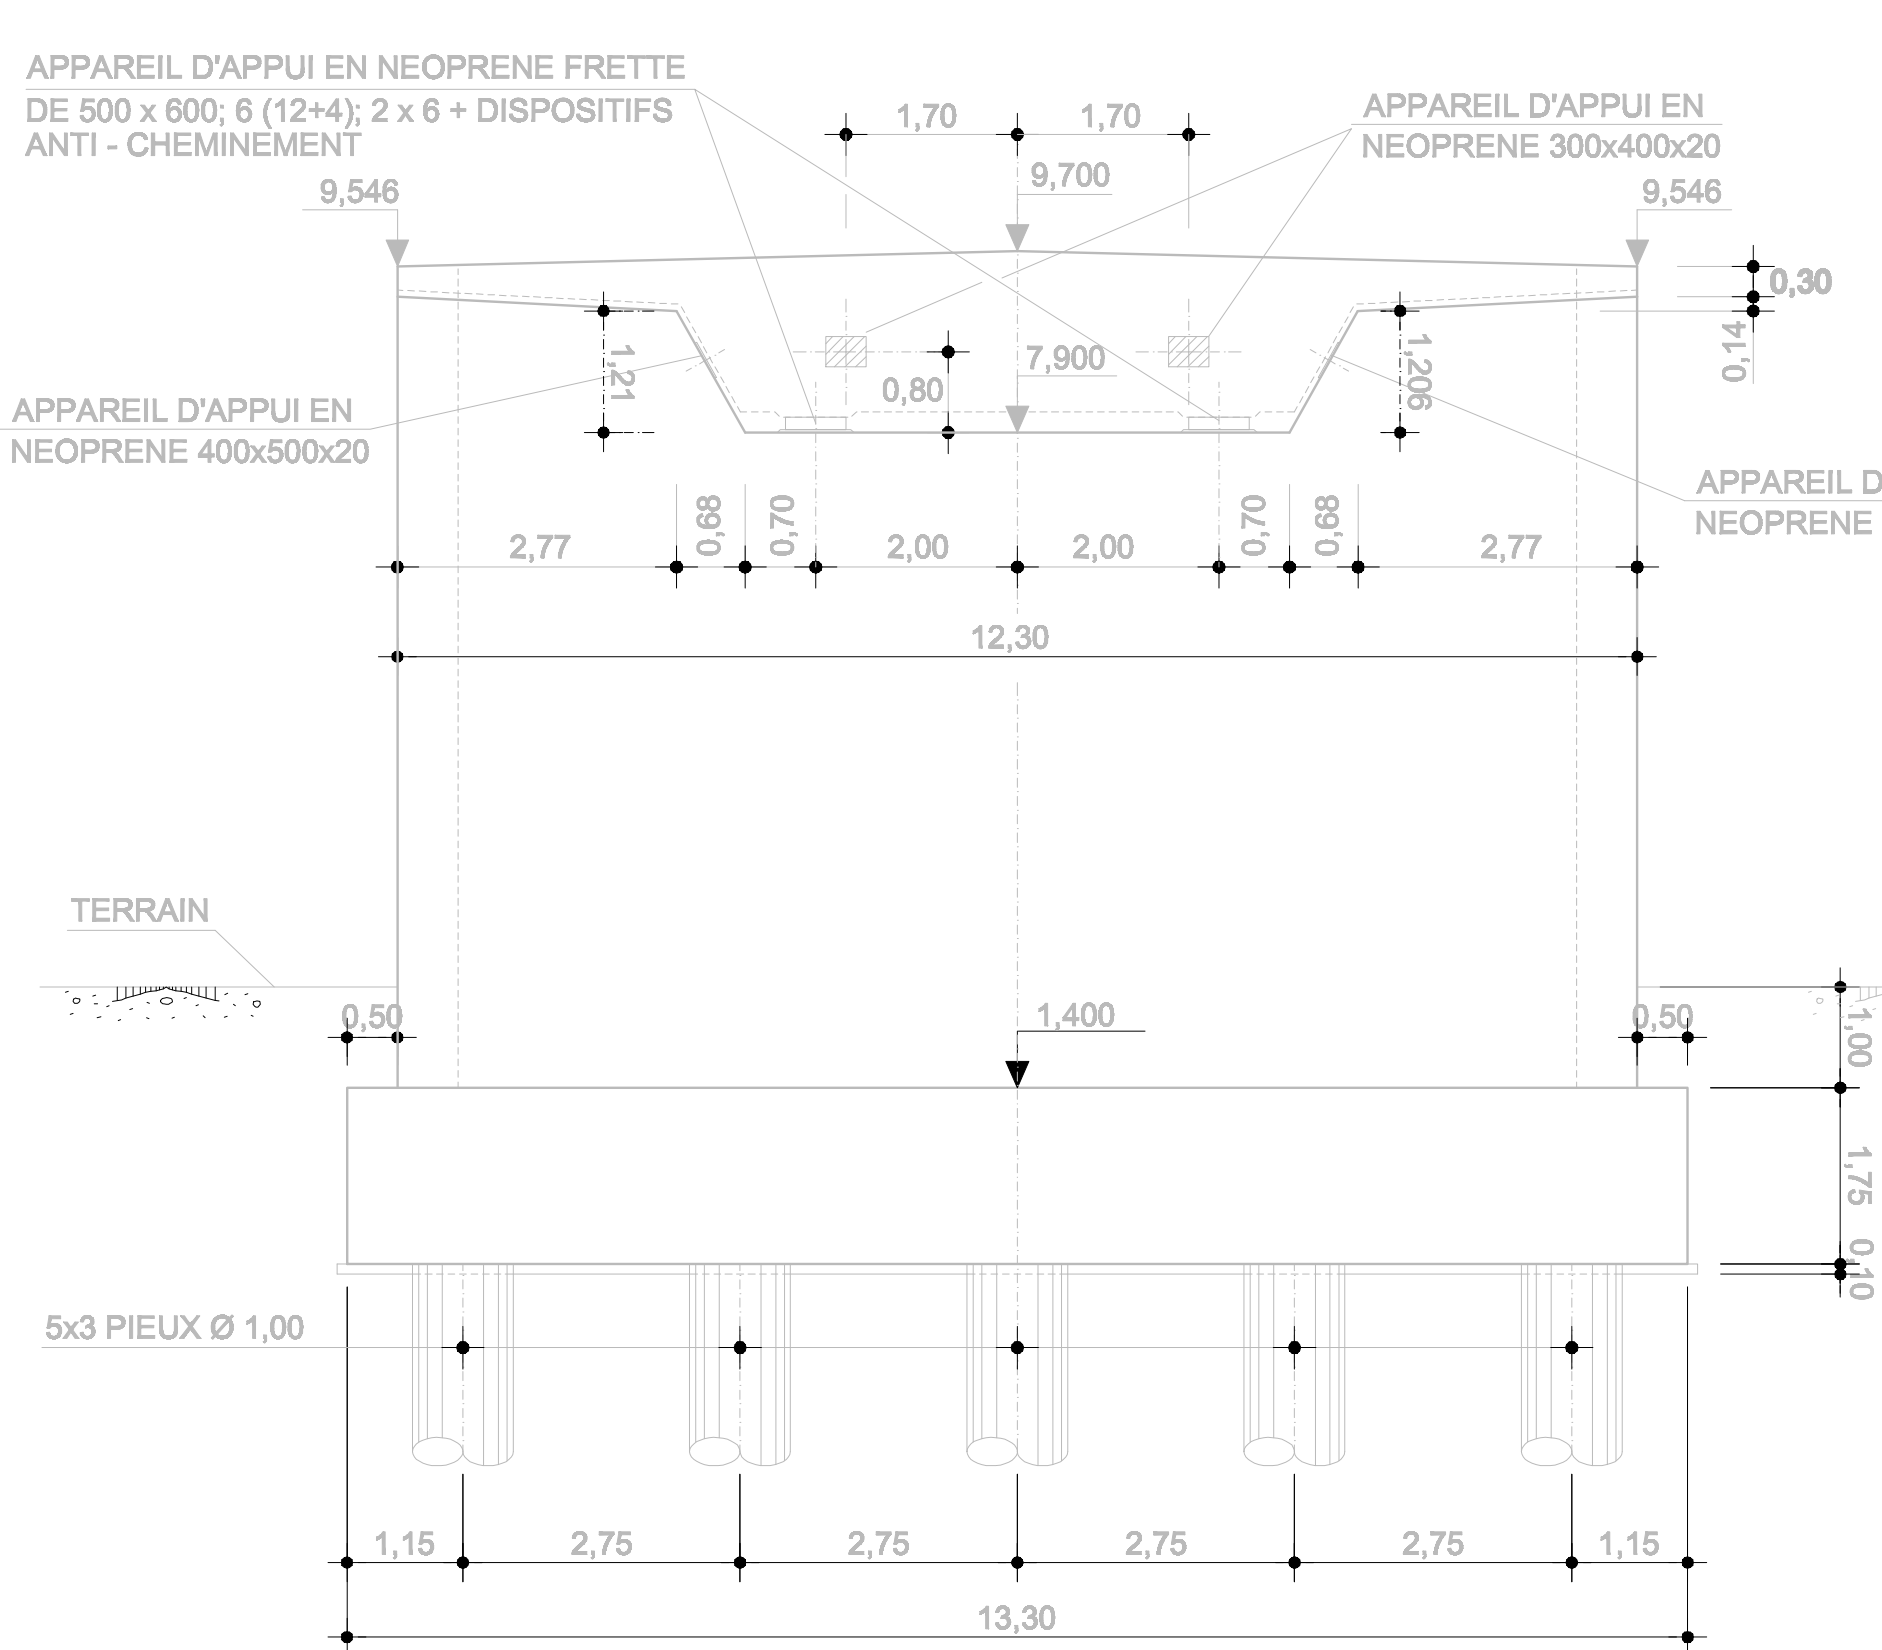


HAUTEUR FRONTALE
ECHELLE 1:75

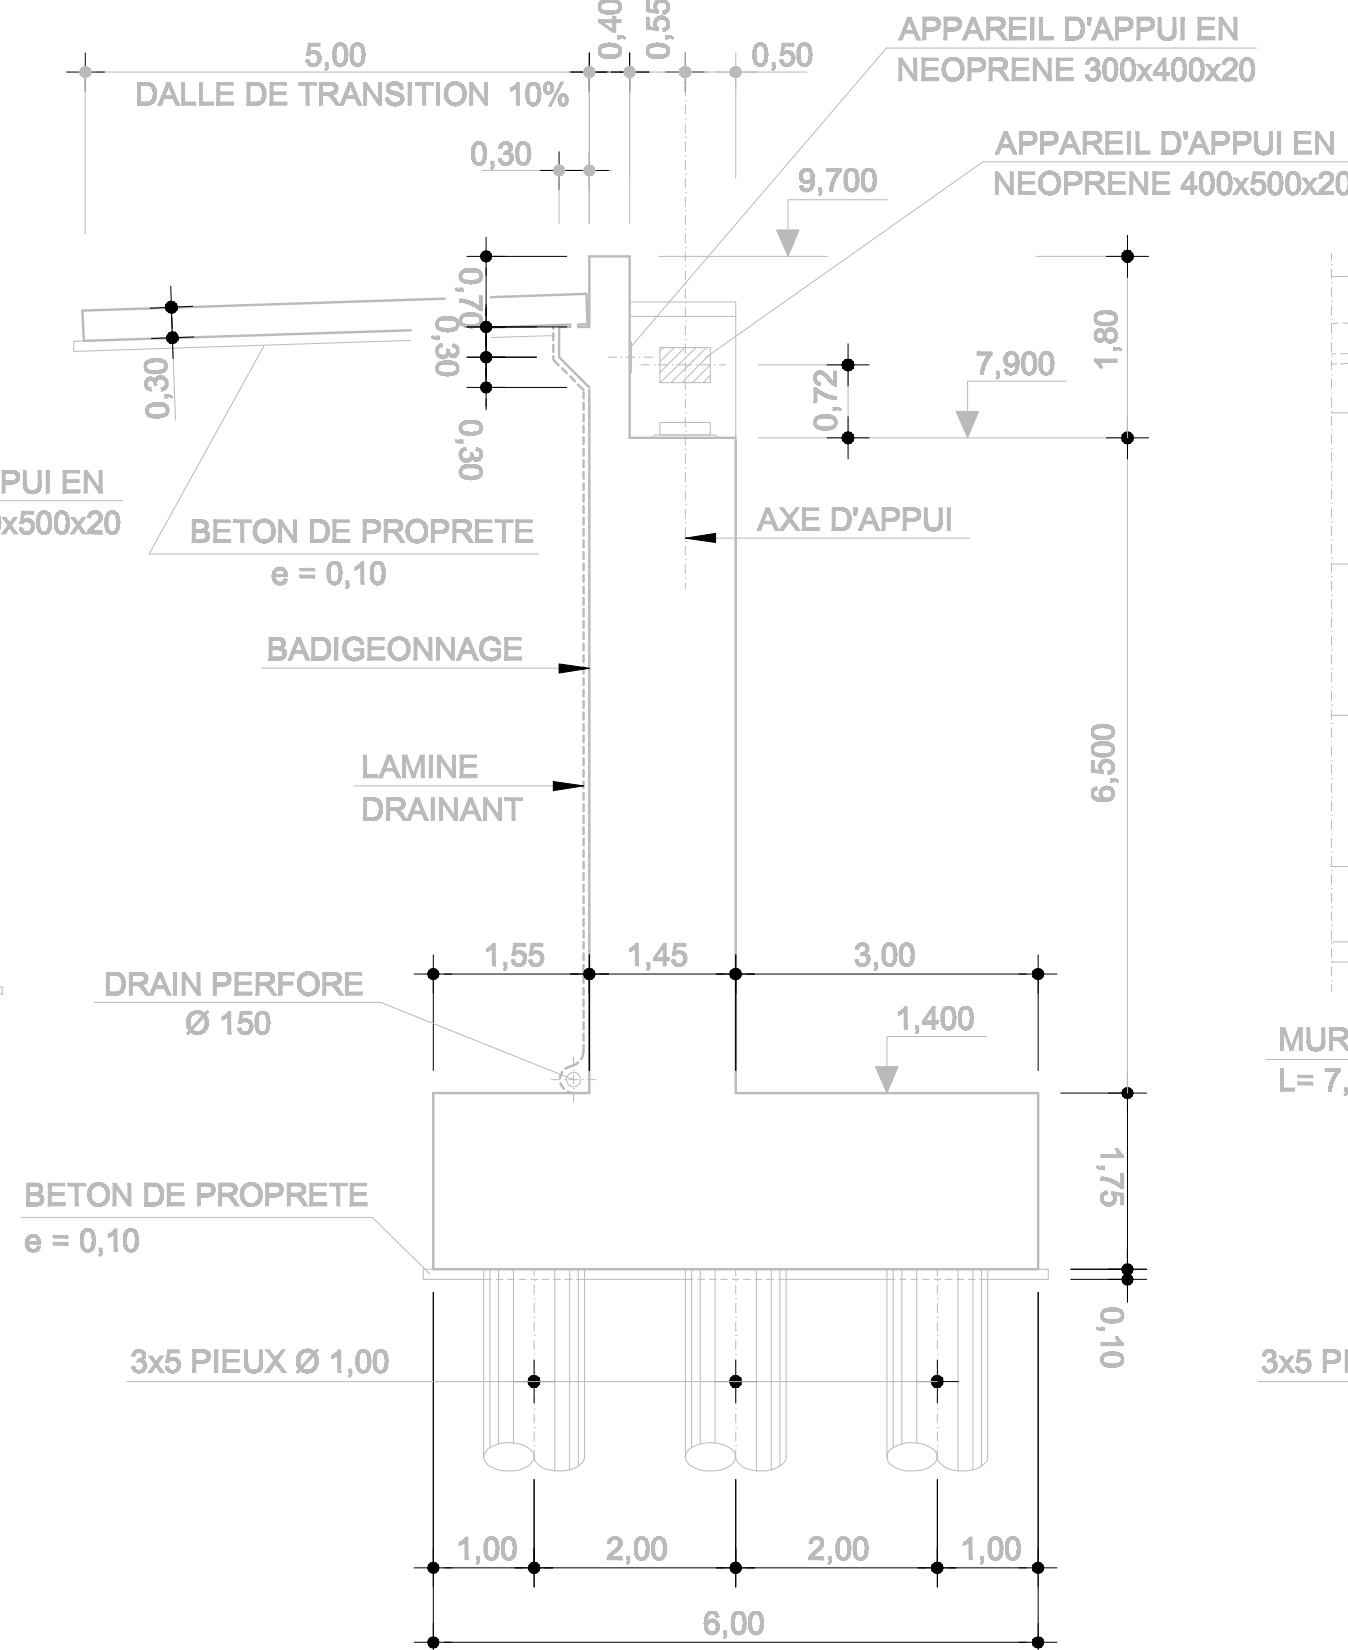


COUPE A-A
ECHELLE 1:75

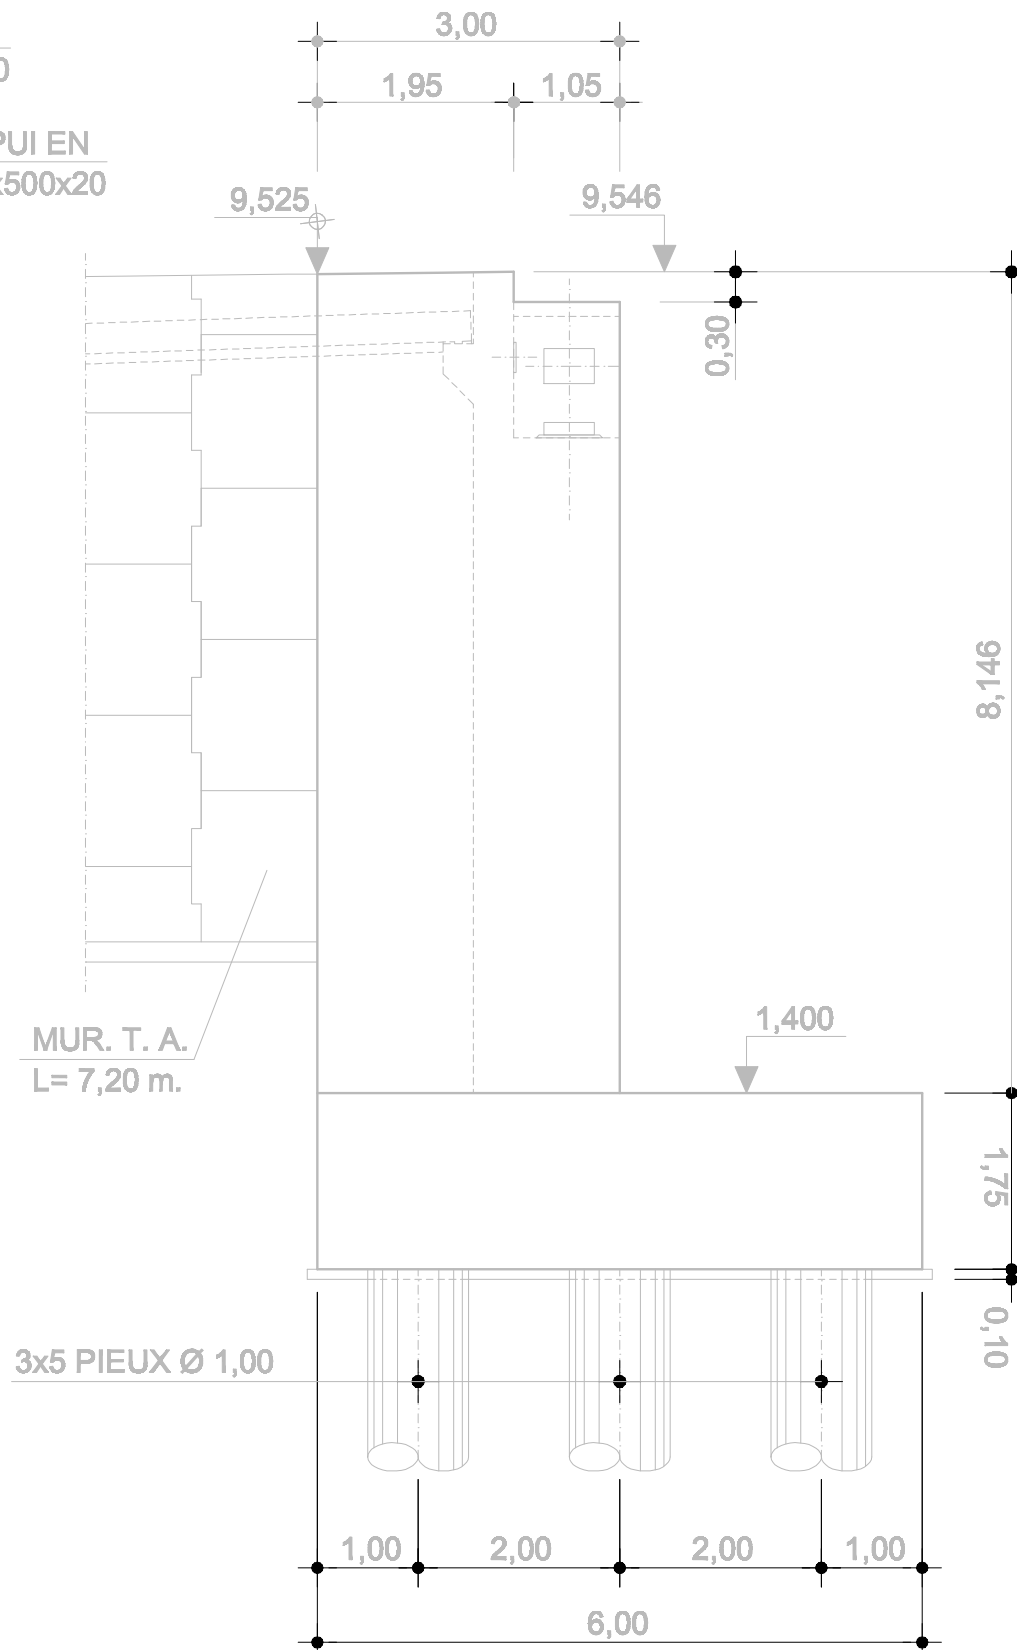


HAUTEUR POUR " "
ECHELLE 1:75

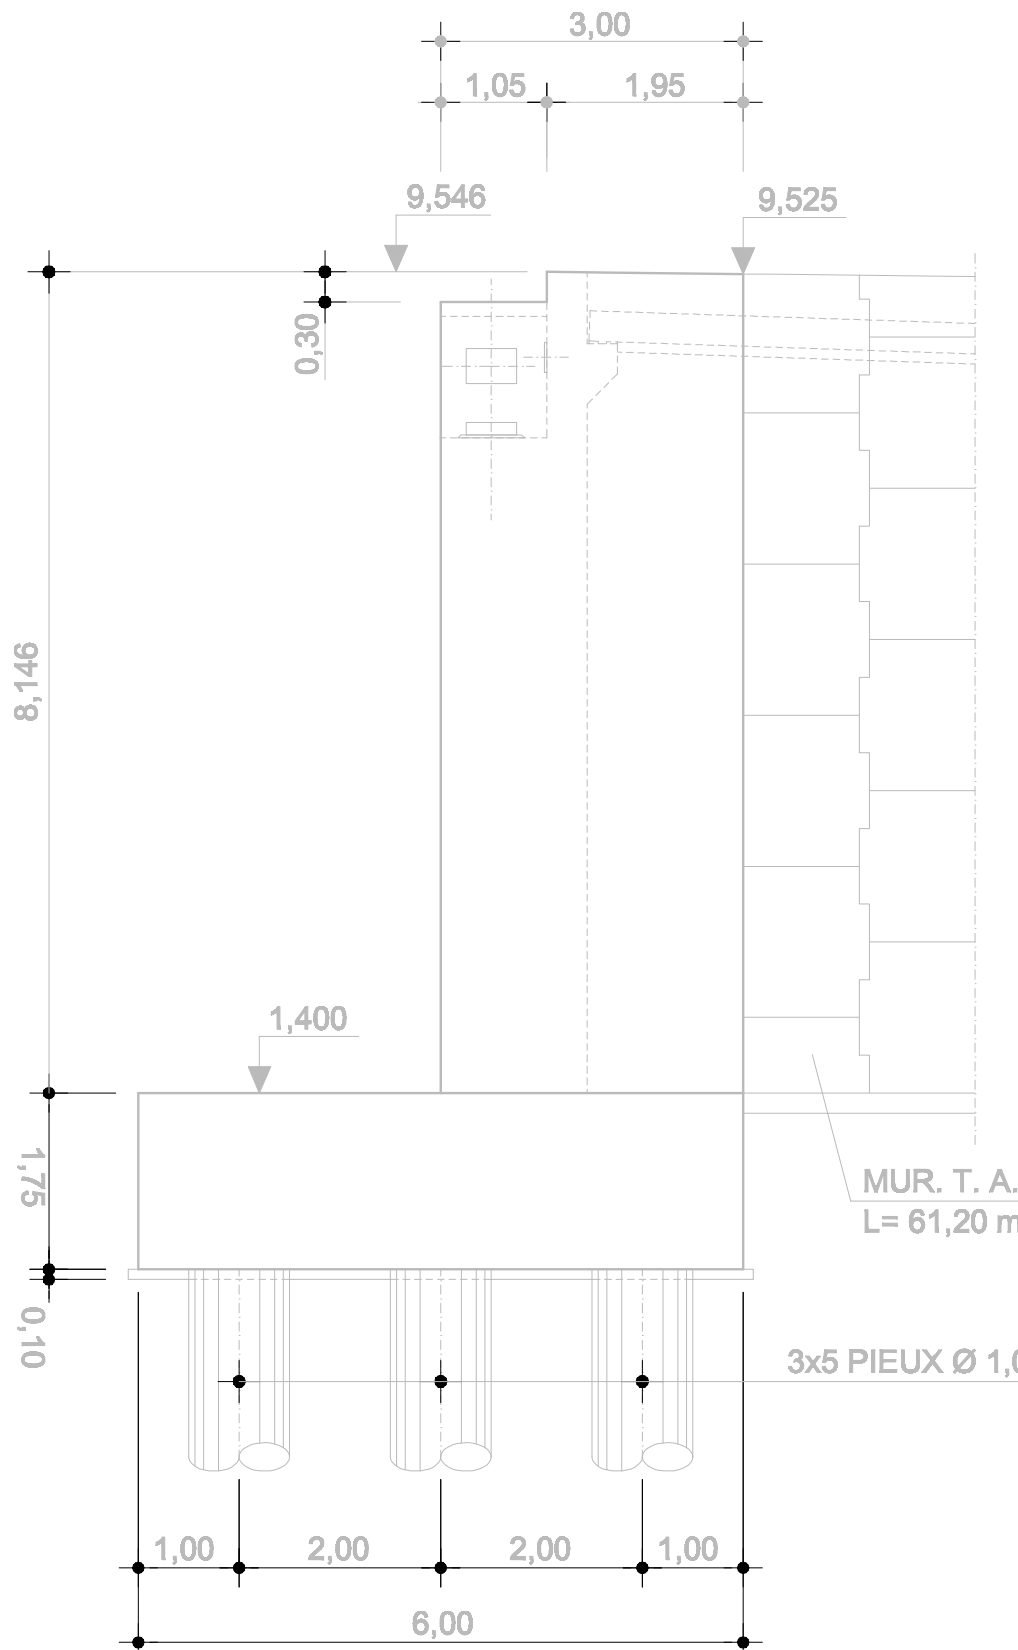

HAUTEUR POUR " "
ECHELLE 1:75

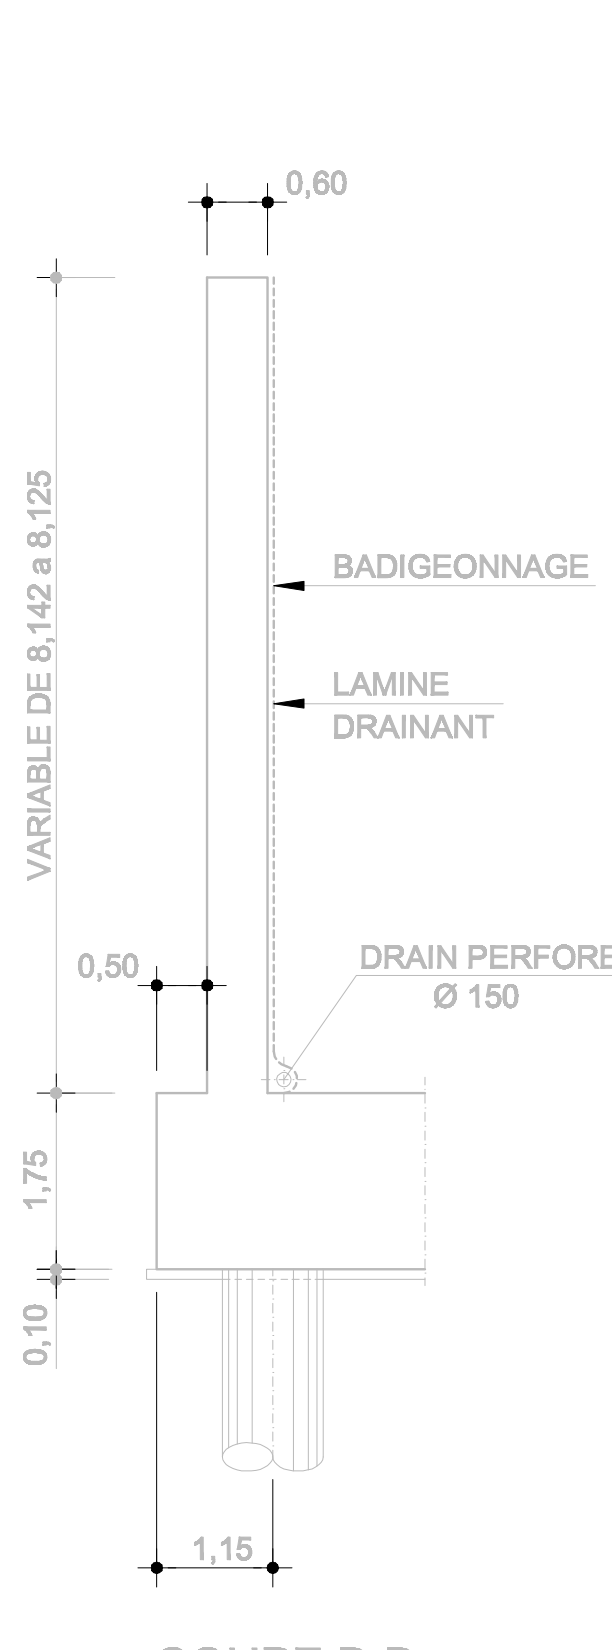

COUPE B-B
ECHELLE 1:75

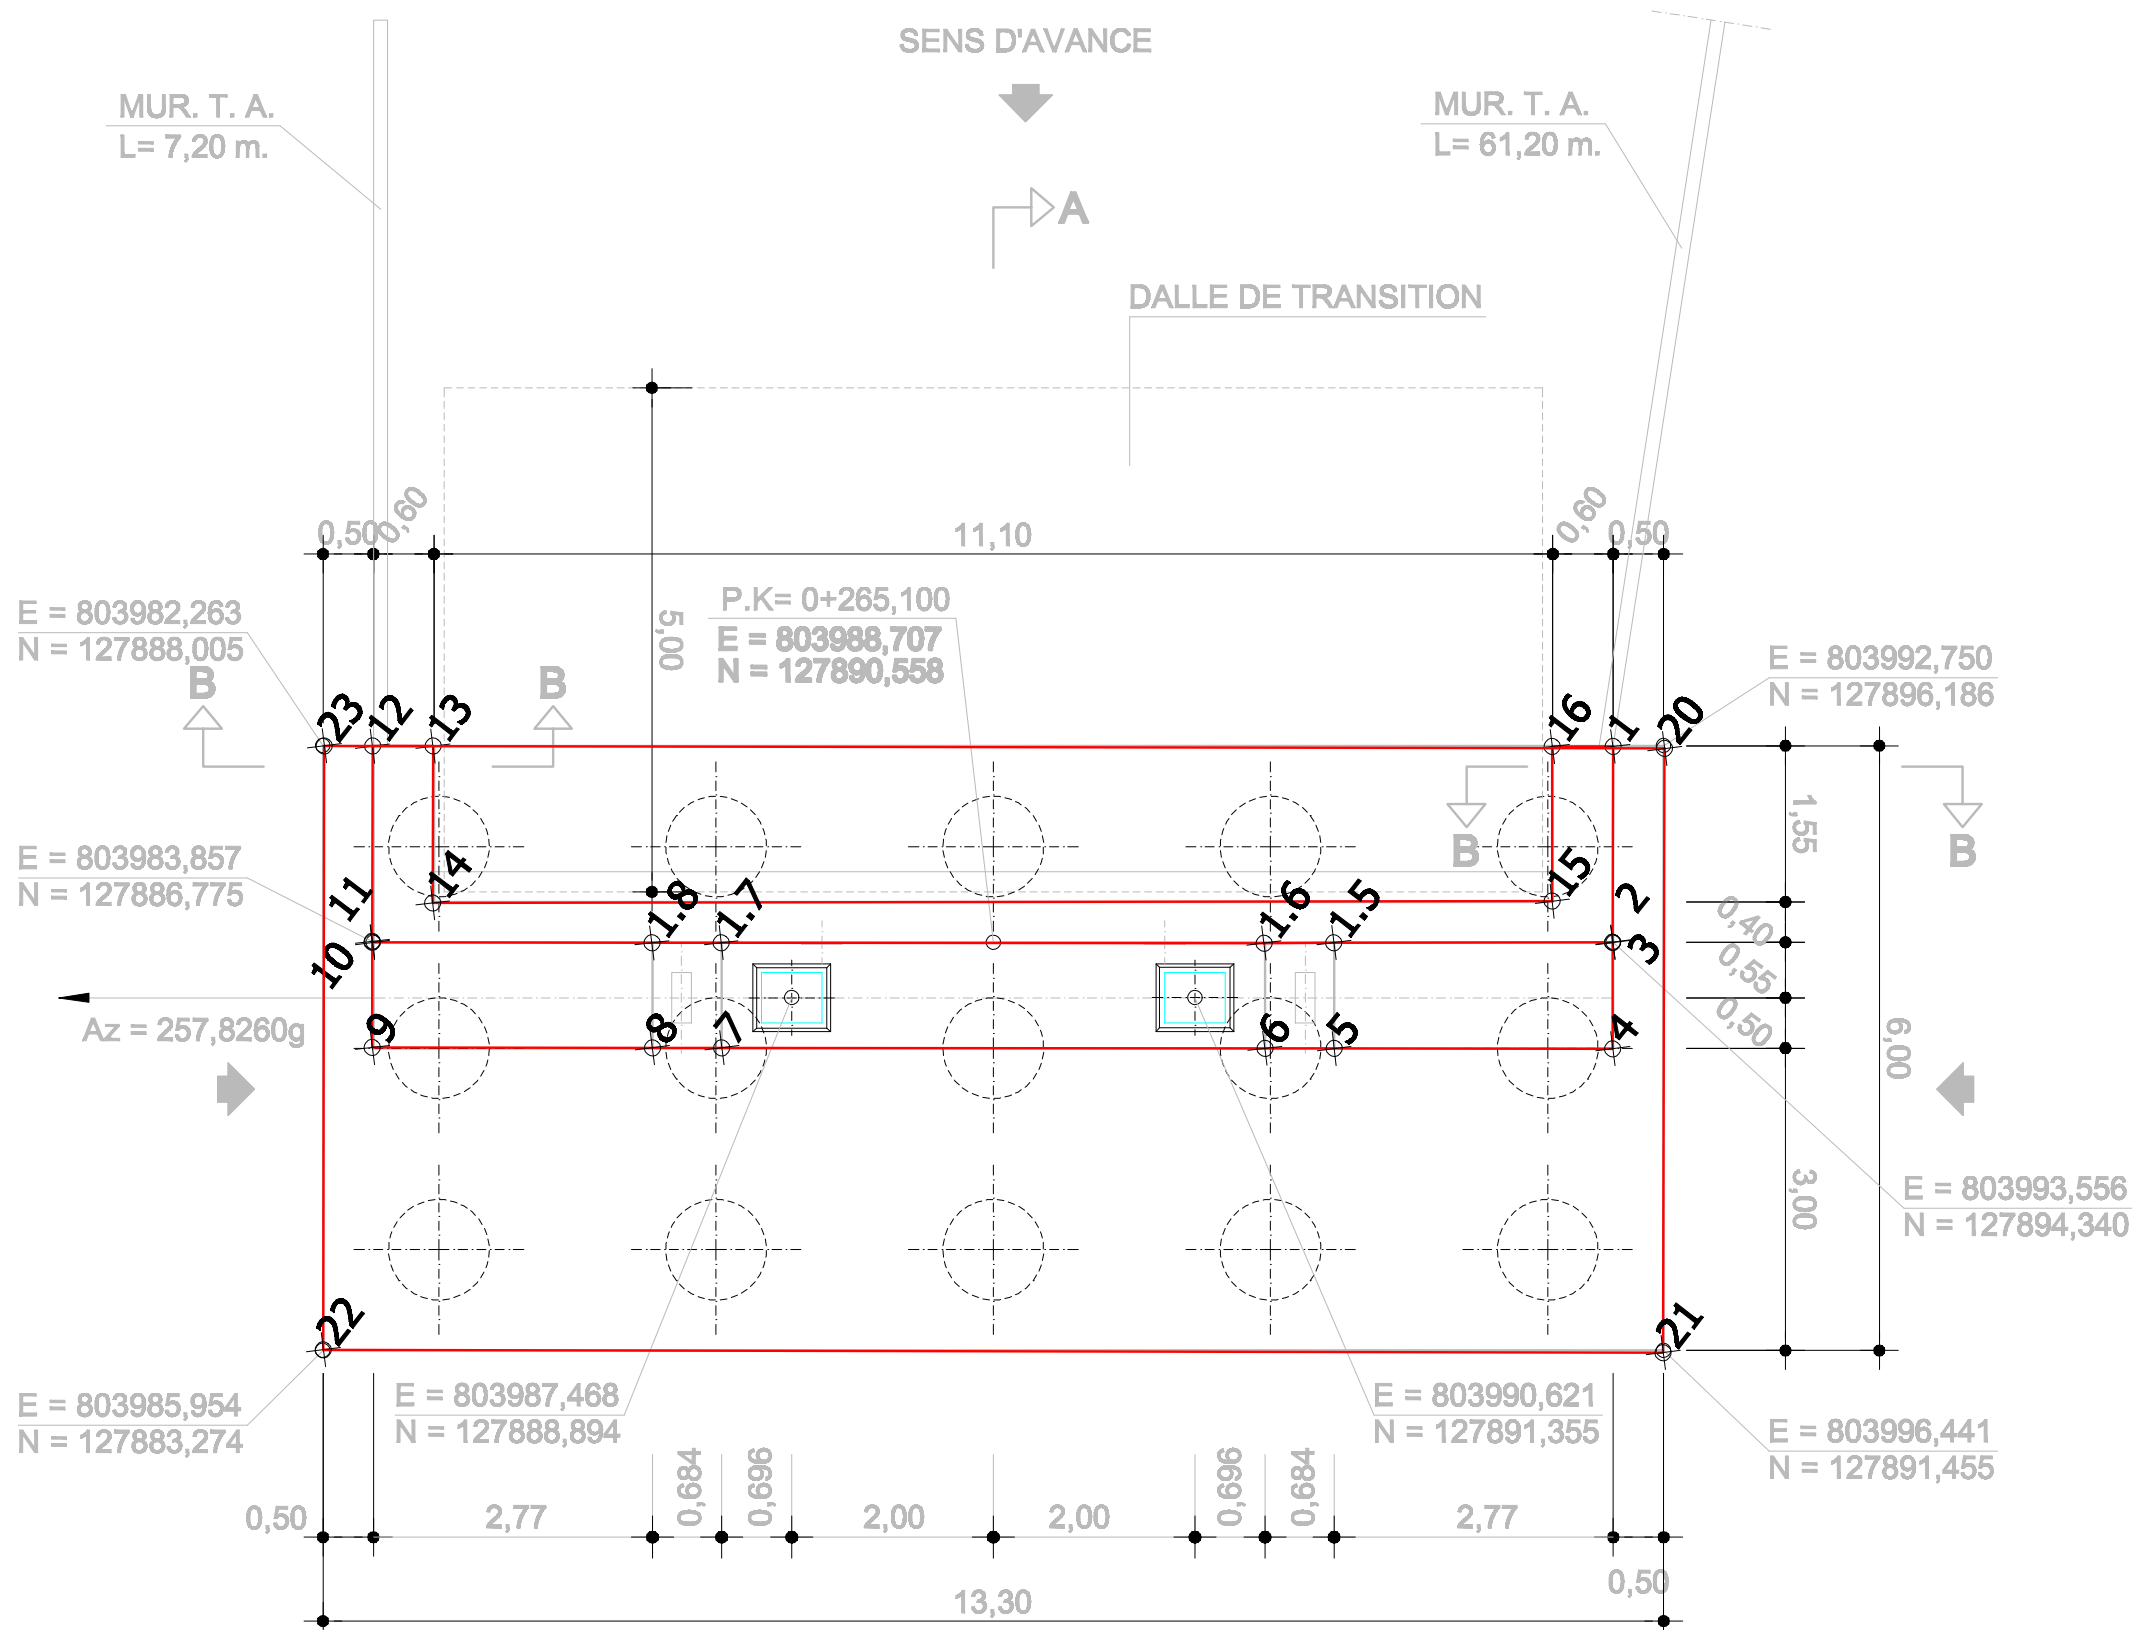

VUE EN PLAN
ECHELLE 1:75

NOTA:

AFIN DE REMPLACER LES APPAREILS D'APPUI, NOUS SOULEVERONS LE TABLIER A L'AIDE DE DEUX VERINS PLATS
FORCE NECESSAIRE PAR VERIN 370 t



SUIVI TOPOGRAPHIQUE

Centre de Traitement Multi-filières

PONT

PONT - LEVER DE POINT D'ARRÊT APRÈS COULAGE

3ième LEVÉE CULÉE 1

CONFORME:

OUI:

NON:

METEO

Beau

Document Guide : INT PON PG 0 209 C CULÉE-1. FORMES

NUMERO	POSITIONS THEORIQUES			POSITIONS RELEVÉES			DELTA		
	X	Y	Z	X	Y	Z	X (cm)	Y (cm)	Z (cm)
1	803992,356	127895,878	9,525	803992,357	127895,870	9,530	0,1	-0,8	0,5
2	803993,556	127894,341	9,546	803993,550	127894,336	9,549	-0,6	-0,3	0,3
3	803993,556	127894,341	9,246	803993,552	127894,336	9,252	-0,4	-0,5	0,8
4	803994,202	127893,513	9,246	803994,200	127893,505	9,250	-0,2	-0,8	0,4
5	803992,017	127891,809	9,106	803992,020	127891,807	9,107	0,3	-0,2	0,1
6	803991,478	127891,388	7,900	803991,478	127891,386	7,906	0,0	-0,2	0,6
7	803987,227	127888,072	7,900	803987,225	127888,076	7,907	-0,2	0,4	0,7
8	803998,867	127887,851	9,106	803998,862	127887,853	9,111	-0,5	0,2	0,5
9	803984,503	127885,948	9,246	803984,490	127885,946	9,241	-1,3	-0,2	-0,5
10	803983,857	127886,776	9,246	803983,850	127886,767	9,243	-0,7	-0,9	-0,3
11	803983,857	127886,776	9,546	803983,843	127886,776	9,541	-1,4	0,0	-0,5
12	803982,658	127888,313	9,525	803982,653	127888,305	9,529	-0,5	-0,8	0,4
13	803993,131	127888,682	9,525	803993,126	127888,673	9,528	-0,5	-0,9	0,3
14	803984,084	127887,460	9,581	803984,080	127887,445	9,569	-0,4	-1,5	0,8
15	803992,837	127894,287	9,581	803992,836	127894,280	9,568	-1,1	0,3	0,5
16	803991,883	127895,509	9,525	803991,883	127895,500	9,532	0,0	-0,9	0,7
1,5	803991,372	127892,837	9,106	803991,371	127892,833	9,106	-0,1	-0,4	0,3
1,6	803990,832	127892,216	7,900	803990,828	127892,204	7,905	-0,4	-1,2	0,5
1,7	803986,581	127888,900	7,900	803986,580	127888,894	7,904	-0,1	-0,6	0,4
1,8	803986,041	127888,479	9,106	803986,039	127888,471	9,113	-0,2	-0,8	0,7
20	803992,750	127896,186	1,400	803992,774	127896,170	1,433	2,4	-1,6	3,3
21	803986,441	127891,455	1,400	803986,449	127891,436	1,408	0,8	-1,9	0,8
22	803985,954	127883,274	1,400	803985,952	127883,283	1,413	-0,2	0,9	1,3
23	803982,263	127888,005	1,400	803982,275	127888,013	1,421	1,2	0,8	2,1

LE 29 JUIN 2009

LE GEOMETRE : C. PLARD

LE 29 JUIN 2009
LE GEOMETRE: C.PLARD

Départ MARSEILLE PROVENCE METROPOLE Les Docks Atikum 10.7 10, Place Joliette 13002 MARSEILLE	Assistent Technique CABINET MERLIN Bureau de Marseille 171, bis chemin de la Madrague Bâtiment Acropolis 13002 MARSEILLE	
Maître d'ouvrage délégataire EVERE Bureau de Marseille 1300, avenue Albert Einstein 34836 MONTPELLIER CEDEX 09 France	Assistent Maître d'ouvrage URBASER ENVIRONNEMENT Bureau de Marseille 171, bis chemin de la Madrague Bâtiment Acropolis 13002 MARSEILLE	
Architecte Mandataire S'pace Architectes Associées 111, Rue Molière 94200 IVRY Sur SEINE Tél : 01.45.15.81.21 Fax : 01.45.15.81.11 space.marseille@blueholding.com	Architecte Associé Atelier Architecture Bruno Miranda 11, Avenue de la Capelle 13010 MARSEILLE Tél : 04.91.78.64.98 Fax : 04.91.25.67.94 atelier-miranda@wanadoo.fr	
Assistent Technique au Maître d'ouvrage INGEVALOR 28, Chemin de la Forêt 69130 ECULLY Tél : 04.72.18.96.50 Fax : 04.72.18.94.43 ingevalor.ecully@ingevalor.com	Contrôle Technique et Coordination SPS APAVE 8, Rue JJ Vermezz ZAD Caumont-Léon BP 183 13322 MARSEILLE CEDEX 16 Tél : 04.96.15.23.59 Fax : 04.96.15.23.98	
Entreprise URBASER ENVIRONNEMENT ZI FOS SUR MER Route du quai minéralier Zone Caban Sud 13270 FOS SUR MER Tél : 04.42.02.34.62 Fax : 04.42.02.34.94	Entreprise Sous-traitant	
CENTRE DE TRAITEMENT MULTIFILIERES DE DECHETS MENAGERS AVEC VALORISATION ENERGETIQUE PORT AUTONOME DE MARSEILLE / FOS-SUR-MER	
VUE EN PLAN - COUPE POINT D'ARRÊT APRÈS COULAGE CULÉE 1	
Nom du fichier URB PON PG 0 209 C.dwg	
Format A1	
Echelle 1/75	
<table><tr><td>Établi par</td><td>Vérifié par</td><td>Approuvé par</td><td>Date</td><td>Objet de la révision</td></tr><tr><td>A C.P.</td><td>G.T.</td><td>G.V.</td><td>01-04-09</td><td>Emission Initiale</td></tr><tr><td>B C.P.</td><td>G.T.</td><td>G.V.</td><td>30-06-09</td><td>Mis à jour recensement</td></tr><tr><td>C T.E.M.</td><td>G.T.</td><td>G.V.</td><td>13-08-09</td><td>Passage au statut DOE</td></tr><tr><td></td><td></td><td></td><td></td><td></td></tr><tr><td></td><td></td><td></td><td></td><td></td></tr><tr><td></td><td></td><td></td><td></td><td></td></tr><tr><td></td><td></td><td></td><td></td><td></td></tr></table>		Établi par	Vérifié par	Approuvé par	Date	Objet de la révision	A C.P.	G.T.	G.V.	01-04-09	Emission Initiale	B C.P.	G.T.	G.V.	30-06-09	Mis à jour recensement	C T.E.M.	G.T.	G.V.	13-08-09	Passage au statut DOE																				
Établi par	Vérifié par	Approuvé par	Date	Objet de la révision																																					
A C.P.	G.T.	G.V.	01-04-09	Emission Initiale																																					
B C.P.	G.T.	G.V.	30-06-09	Mis à jour recensement																																					
C T.E.M.	G.T.	G.V.	13-08-09	Passage au statut DOE																																					
<table><tr><td>Statut</td><td>URBASER</td><td>PONT</td><td>PG</td><td>0</td><td>209</td><td>C</td><td>DOE</td></tr><tr><td></td><td>Émetteur</td><td>Chargé de l'ouvrage</td><td>Chargé de l'ouvrage</td><td>Statut</td><td>Statut</td><td>Statut</td><td>Statut</td></tr></table>		Statut	URBASER	PONT	PG	0	209	C	DOE		Émetteur	Chargé de l'ouvrage	Chargé de l'ouvrage	Statut	Statut	Statut	Statut																								
Statut	URBASER	PONT	PG	0	209	C	DOE																																		
	Émetteur	Chargé de l'ouvrage	Chargé de l'ouvrage	Statut	Statut	Statut	Statut																																		