
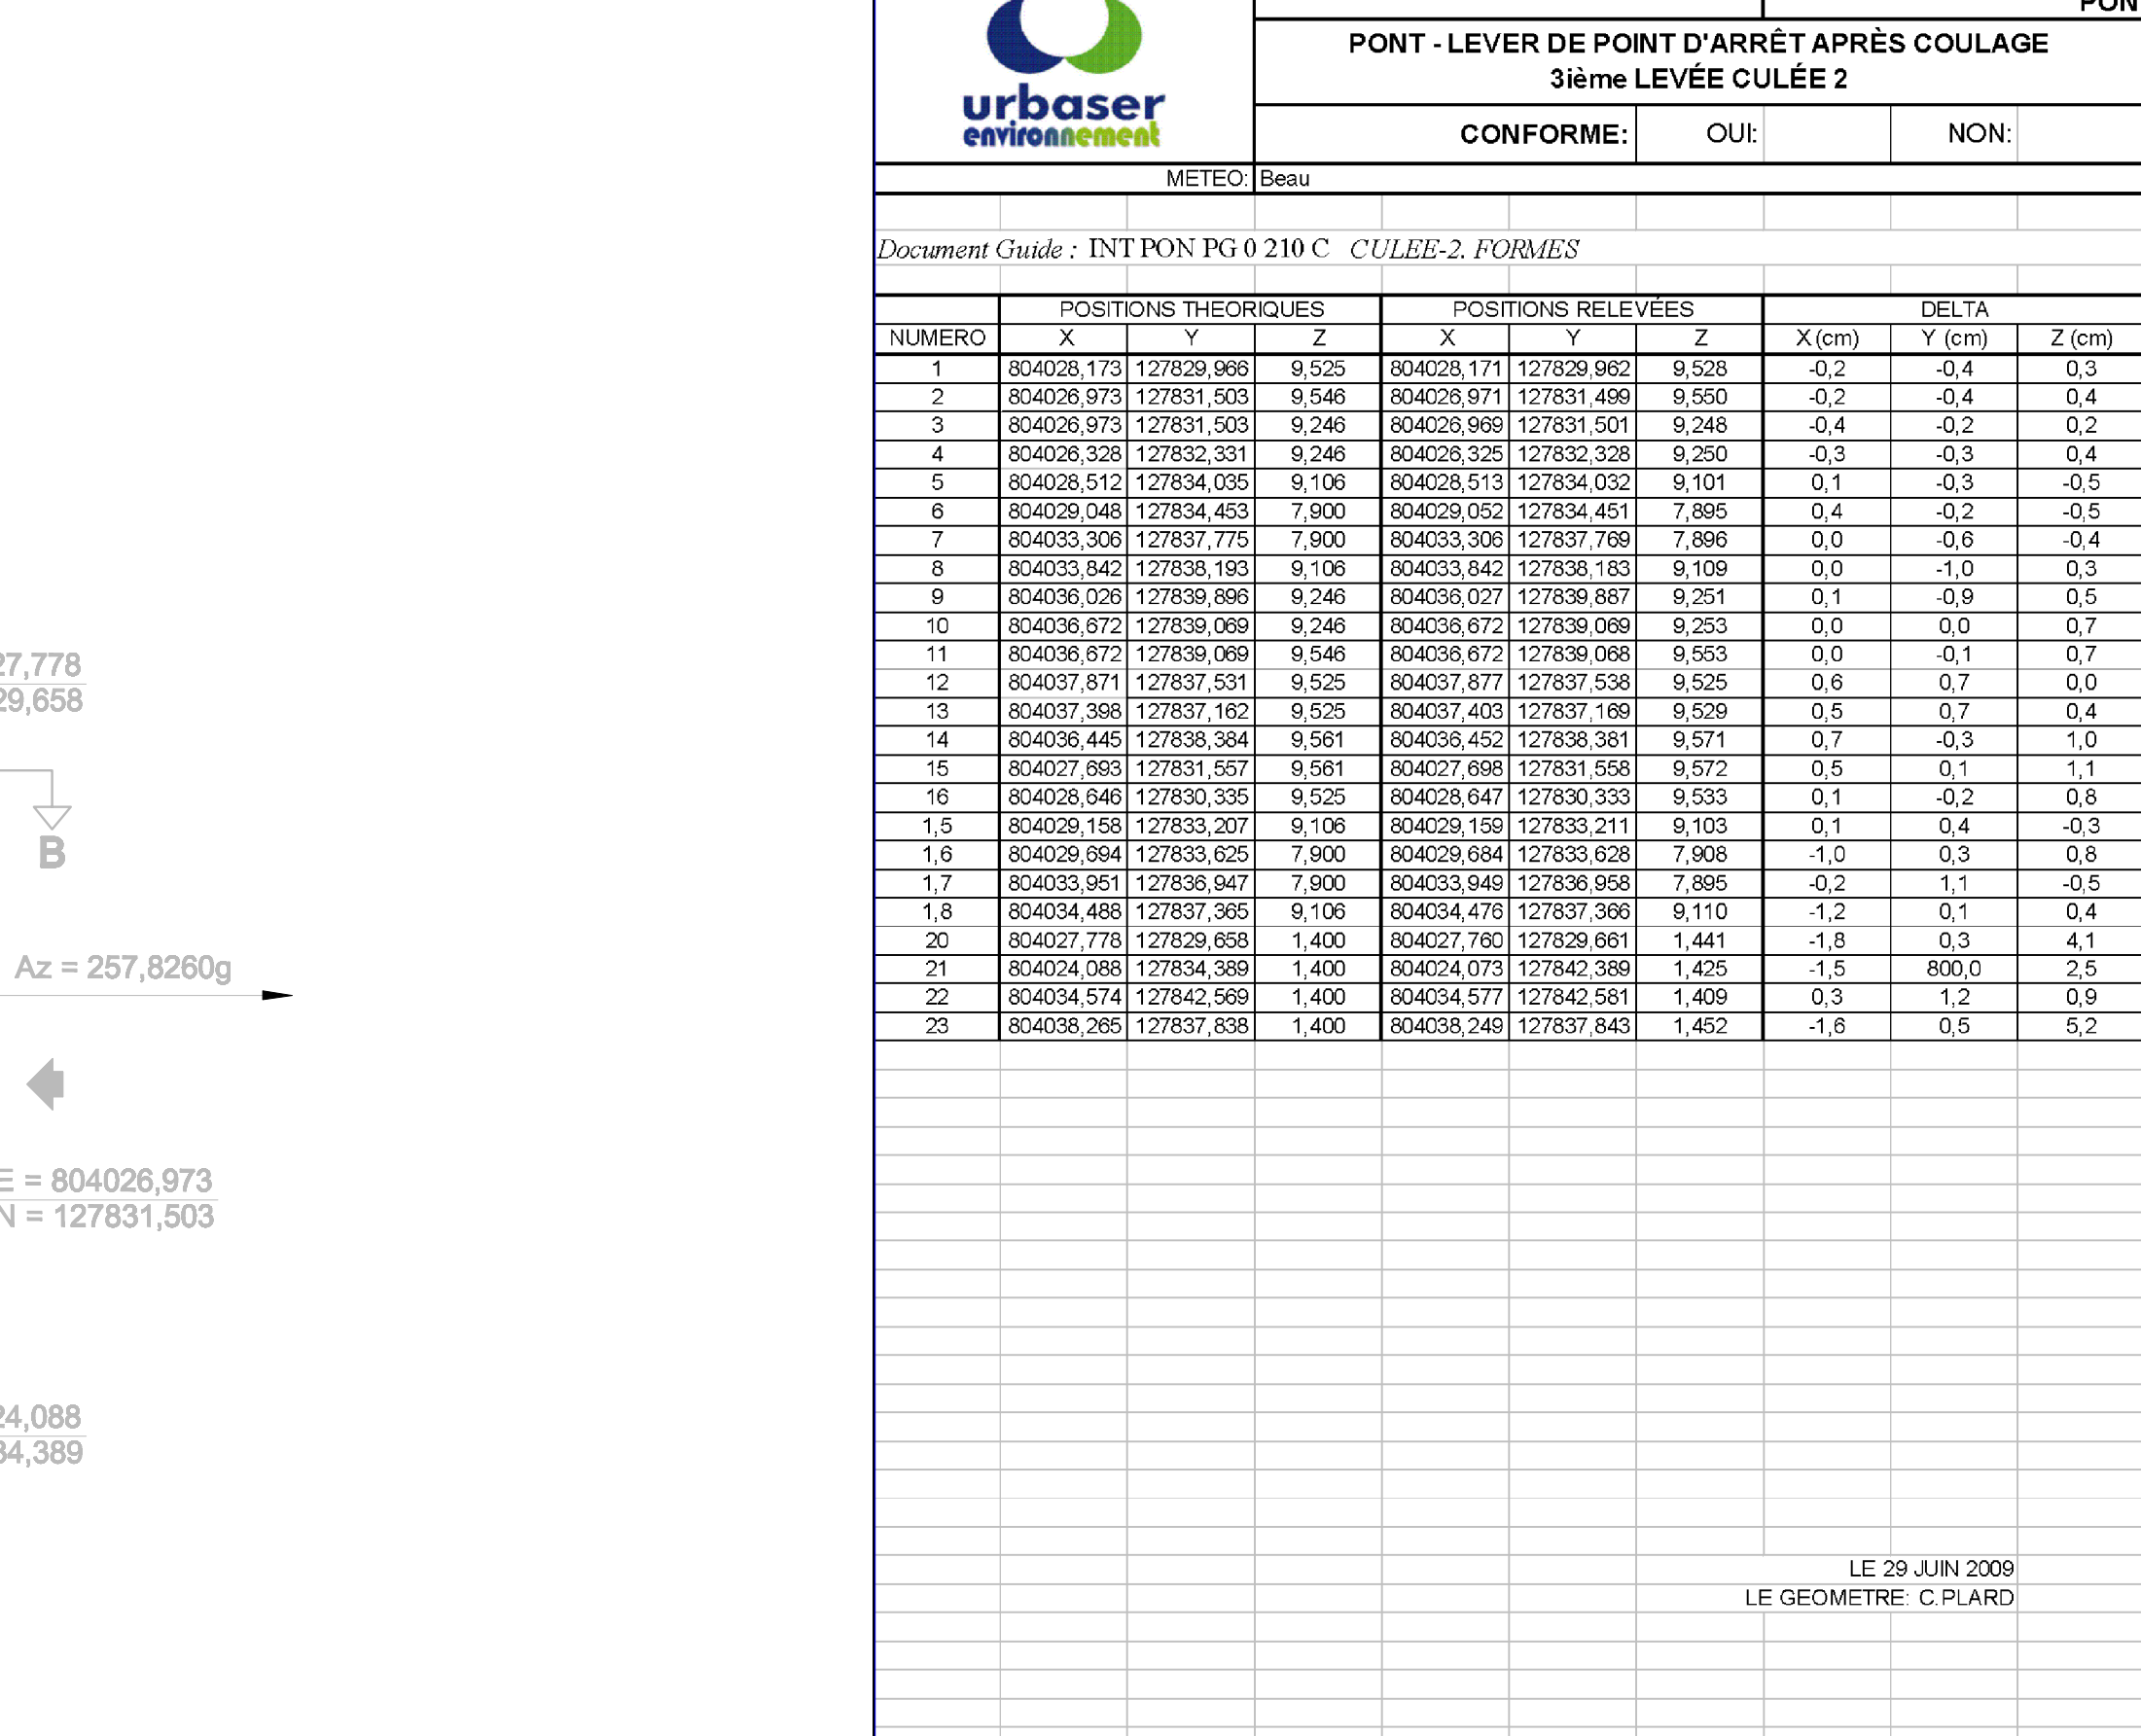
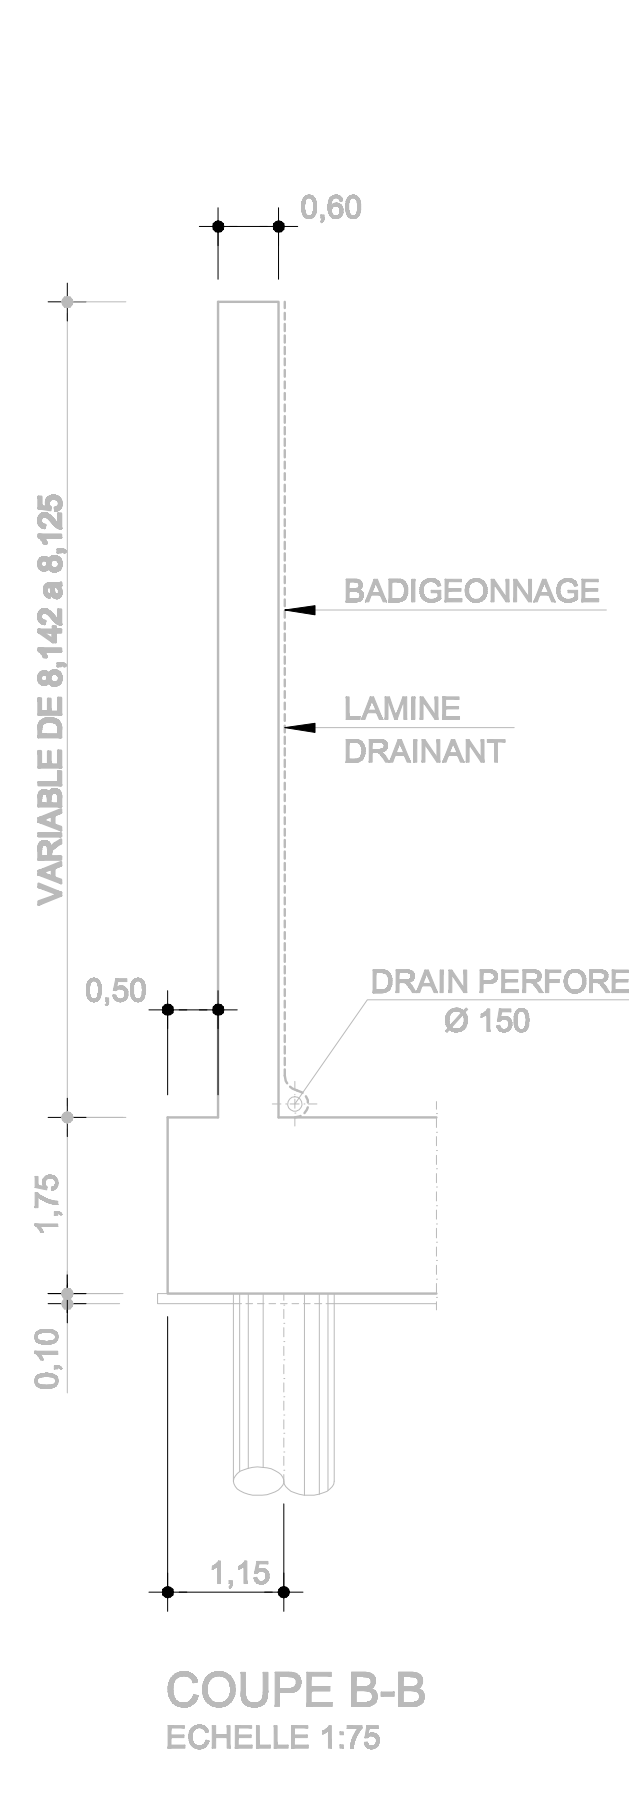
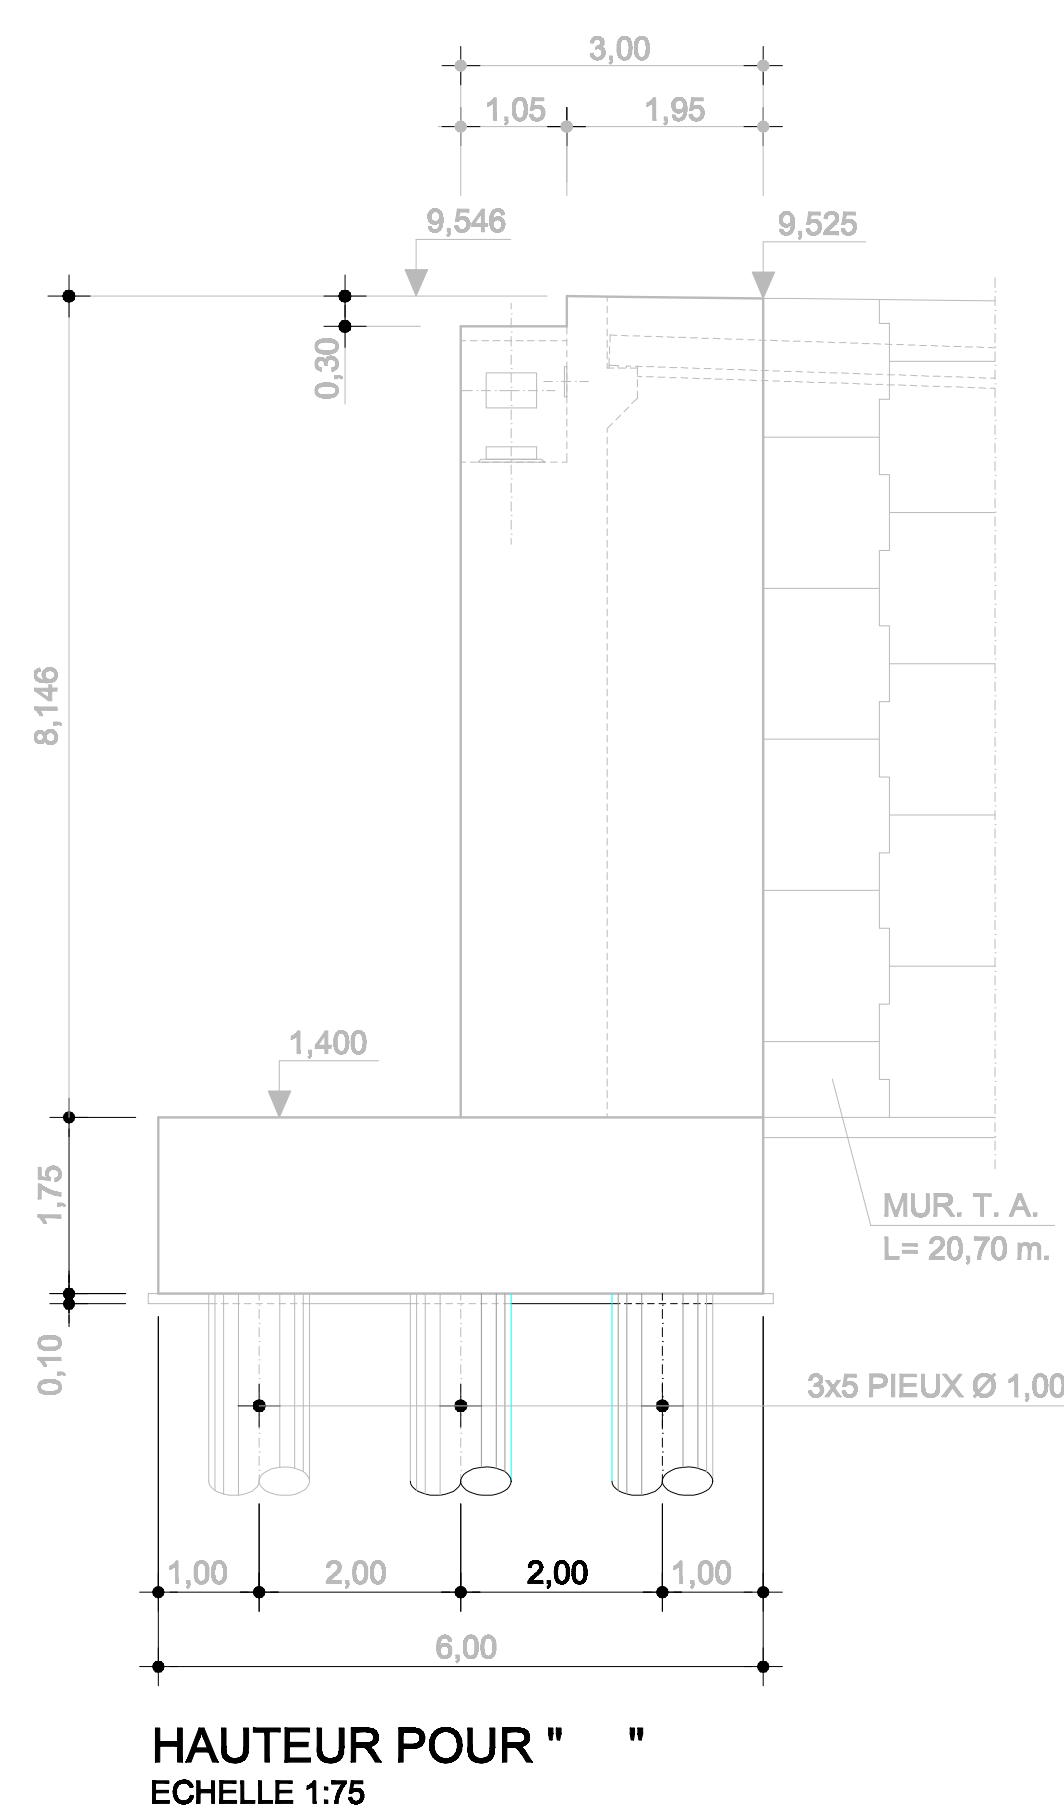


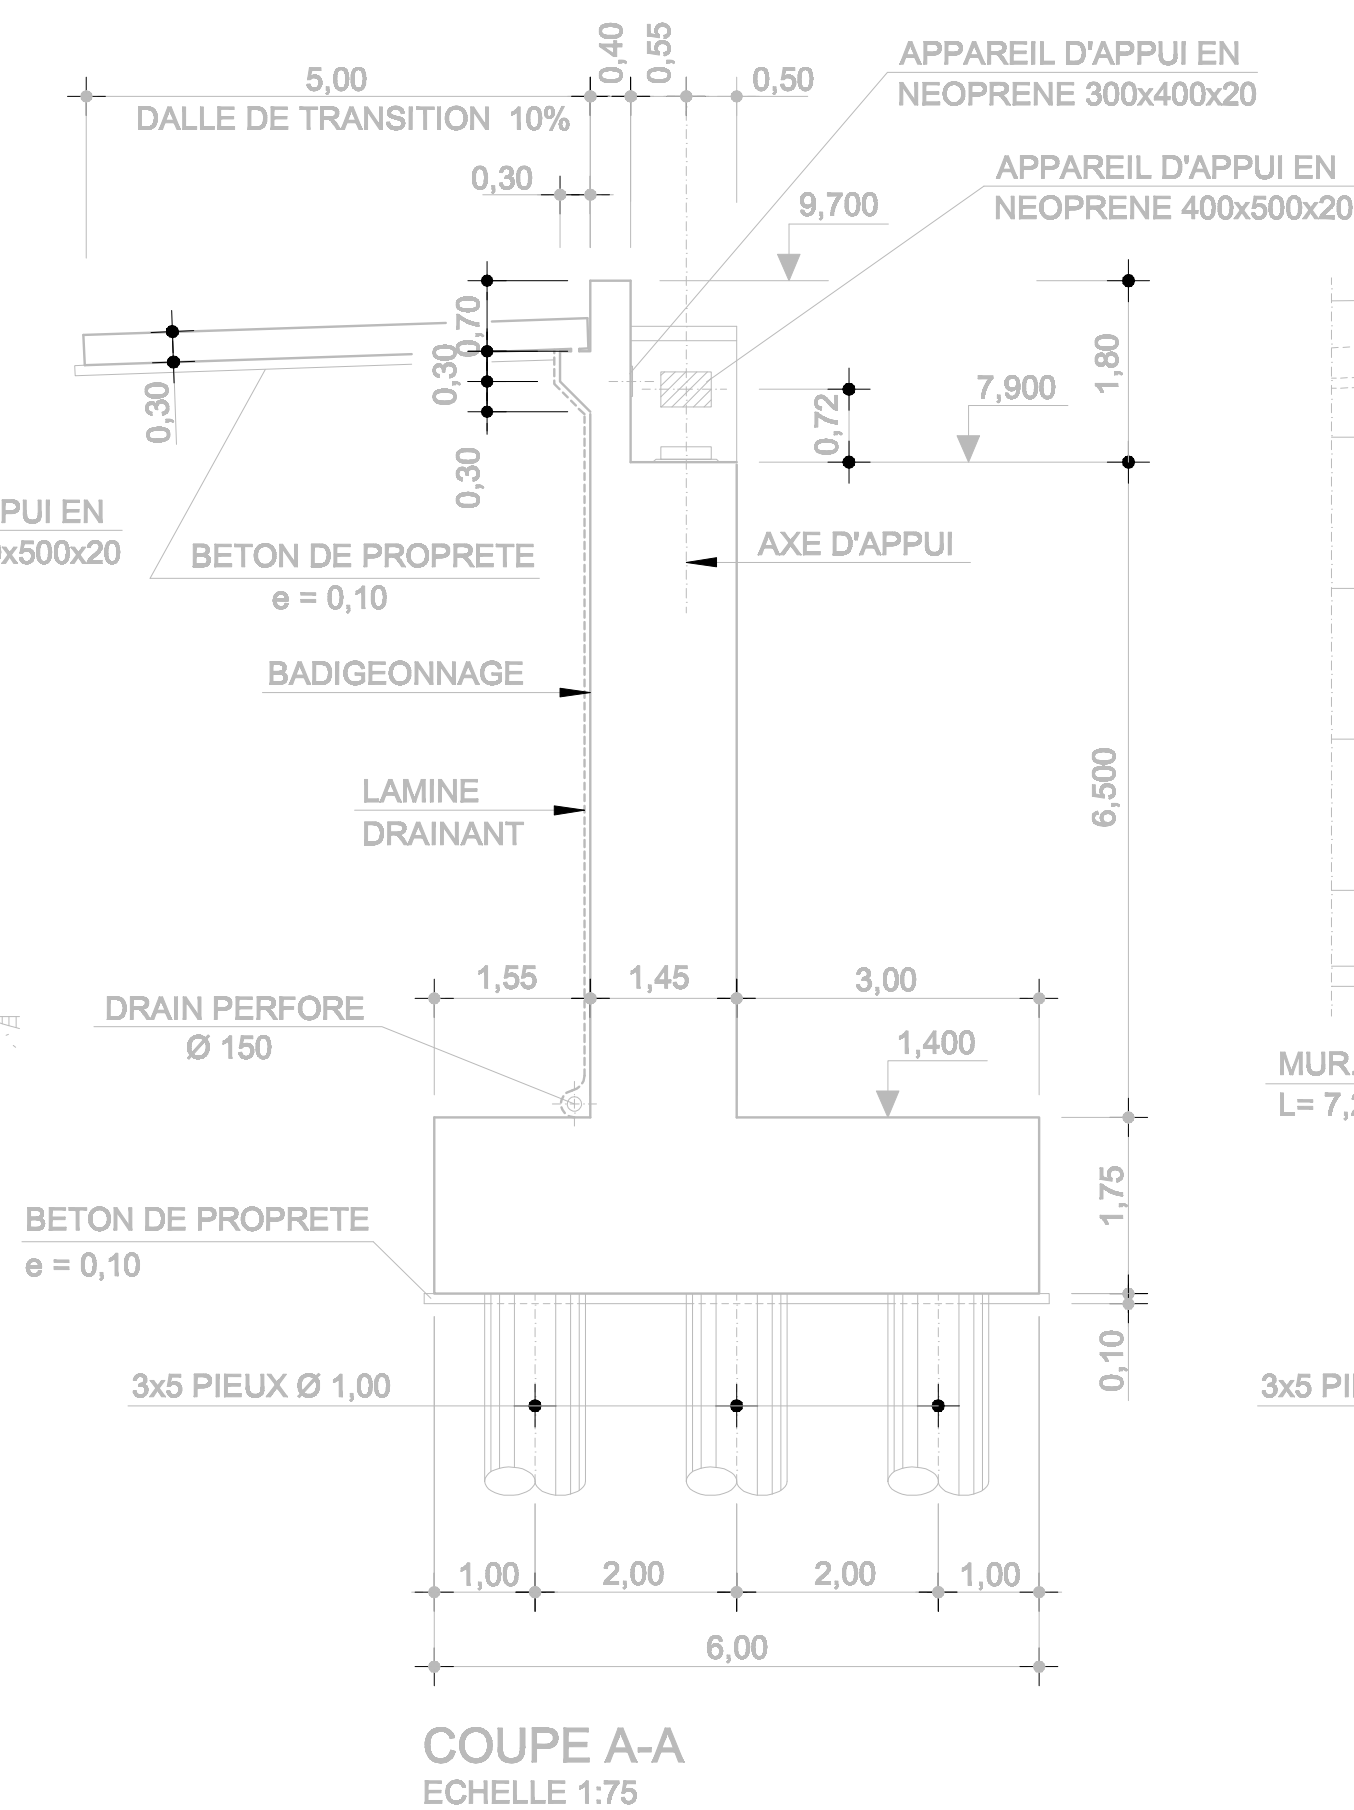

Délegant  MARSEILLE PROVENCE METROPOLE Les Docks Atihum 10/7 10, Place Joliette 13002 MARSEILLE	Assistent Technique  CABINET MERLIN CABINET MERLIN Bureau de Marseille 171, bis chemin de la Madrague Bâtiment Acropole 13002 MARSEILLE
Maitre d'ouvrage délégué  EVERE Bureau de Marseille 1300, avenue Albert Einstein 34093 MONTPELLIER CEDEX 09 France	Assistent Maître d'ouvrage  urbaser environnement URBASER ENVIRONNEMENT Bureau de Marseille 171, bis chemin de la Madrague Bâtiment Acropole 13002 MARSEILLE
Architecte Mandataire  s'pace architectes 111, Rue Mollière 94200 IVRY Sur SEINE Tél. : 01.45.15.81.21 Fax : 01.45.15.81.11 spscomarseille@bluehosting.com	Architecte Associé  Atelier d'Architecture Bruno Miranda architectes U.I.B. - architectes U.I.B. Atelier Architecture Bruno Miranda 11, Avenue de la Capelleite 13010 MARSEILLE Tél. : 04.91.78.84.96 Fax : 04.91.25.67.94 atelier-miranda@wanadoo.fr
Assistent Technique au Maître d'Ouvrage  Ingevalor INGEVALOR 25, Chemin de la Forêtserie 60130 ECULLY Tél. : 04.72.18.95.50 Fax : 04.72.18.94.43 ingevalor.ecully@ingevalor.com	Contrôle Technique et Coordination SP5  apave APAVE 8, Rue JJ Verraz ZAC Saumathy-Léon BP 193 13322 MARSEILLE CEDEX 16 Tél. : 04.96.15.23.59 Fax : 04.96.15.23.96
Entreprise  urbaser environnement URBASER ENVIRONNEMENT ZI FOS SUR MER Route du quai minéralier Zone Caban Sud 13270 FOS SUR MER Tél. : 04.42.02.34.62 Fax : 04.42.02.34.94	Entreprise Sous-traitant

**CENTRE DE TRAITEMENT MULTIFILIERES DE DECHETS MENAGERS
 AVEC VALORISATION ENERGETIQUE
 PORT AUTONOME DE MARSEILLE / FOS-SUR-MER**

VUE EN PLAN - COUPE POINT D'ARRET APRES COULAGE CULEE 2		Nom du fichier URB PON PG 0 210 C.dwg
		Format A1
		Echelle 1/75

Etabli par	Vérifié par	Approuvé par	Date	Objet de la révision
A C.F.	G.T	G.V	01-04-09	Emission initiale
A C.F.	G.T	G.V	30-05-09	Mis à jour recouvrement
C T.E.M	G.T	G.V	13-08-09	Passage au statut DOE

TQC	Réf. Client										Statut DOE			
	U	R	B	P	O	N	P	G	0	2		1	0	C
	Emetteur	Couvreur de données Préparation					Retour de documents	Etat	Nombres d'envoi			N°.		