
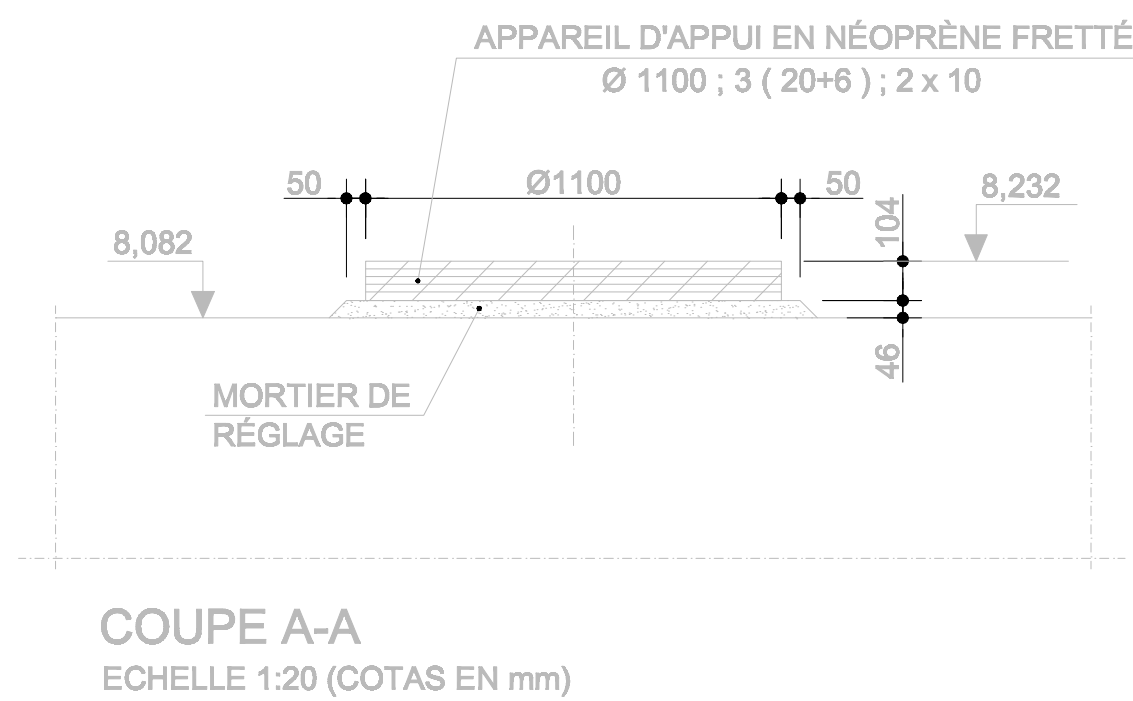


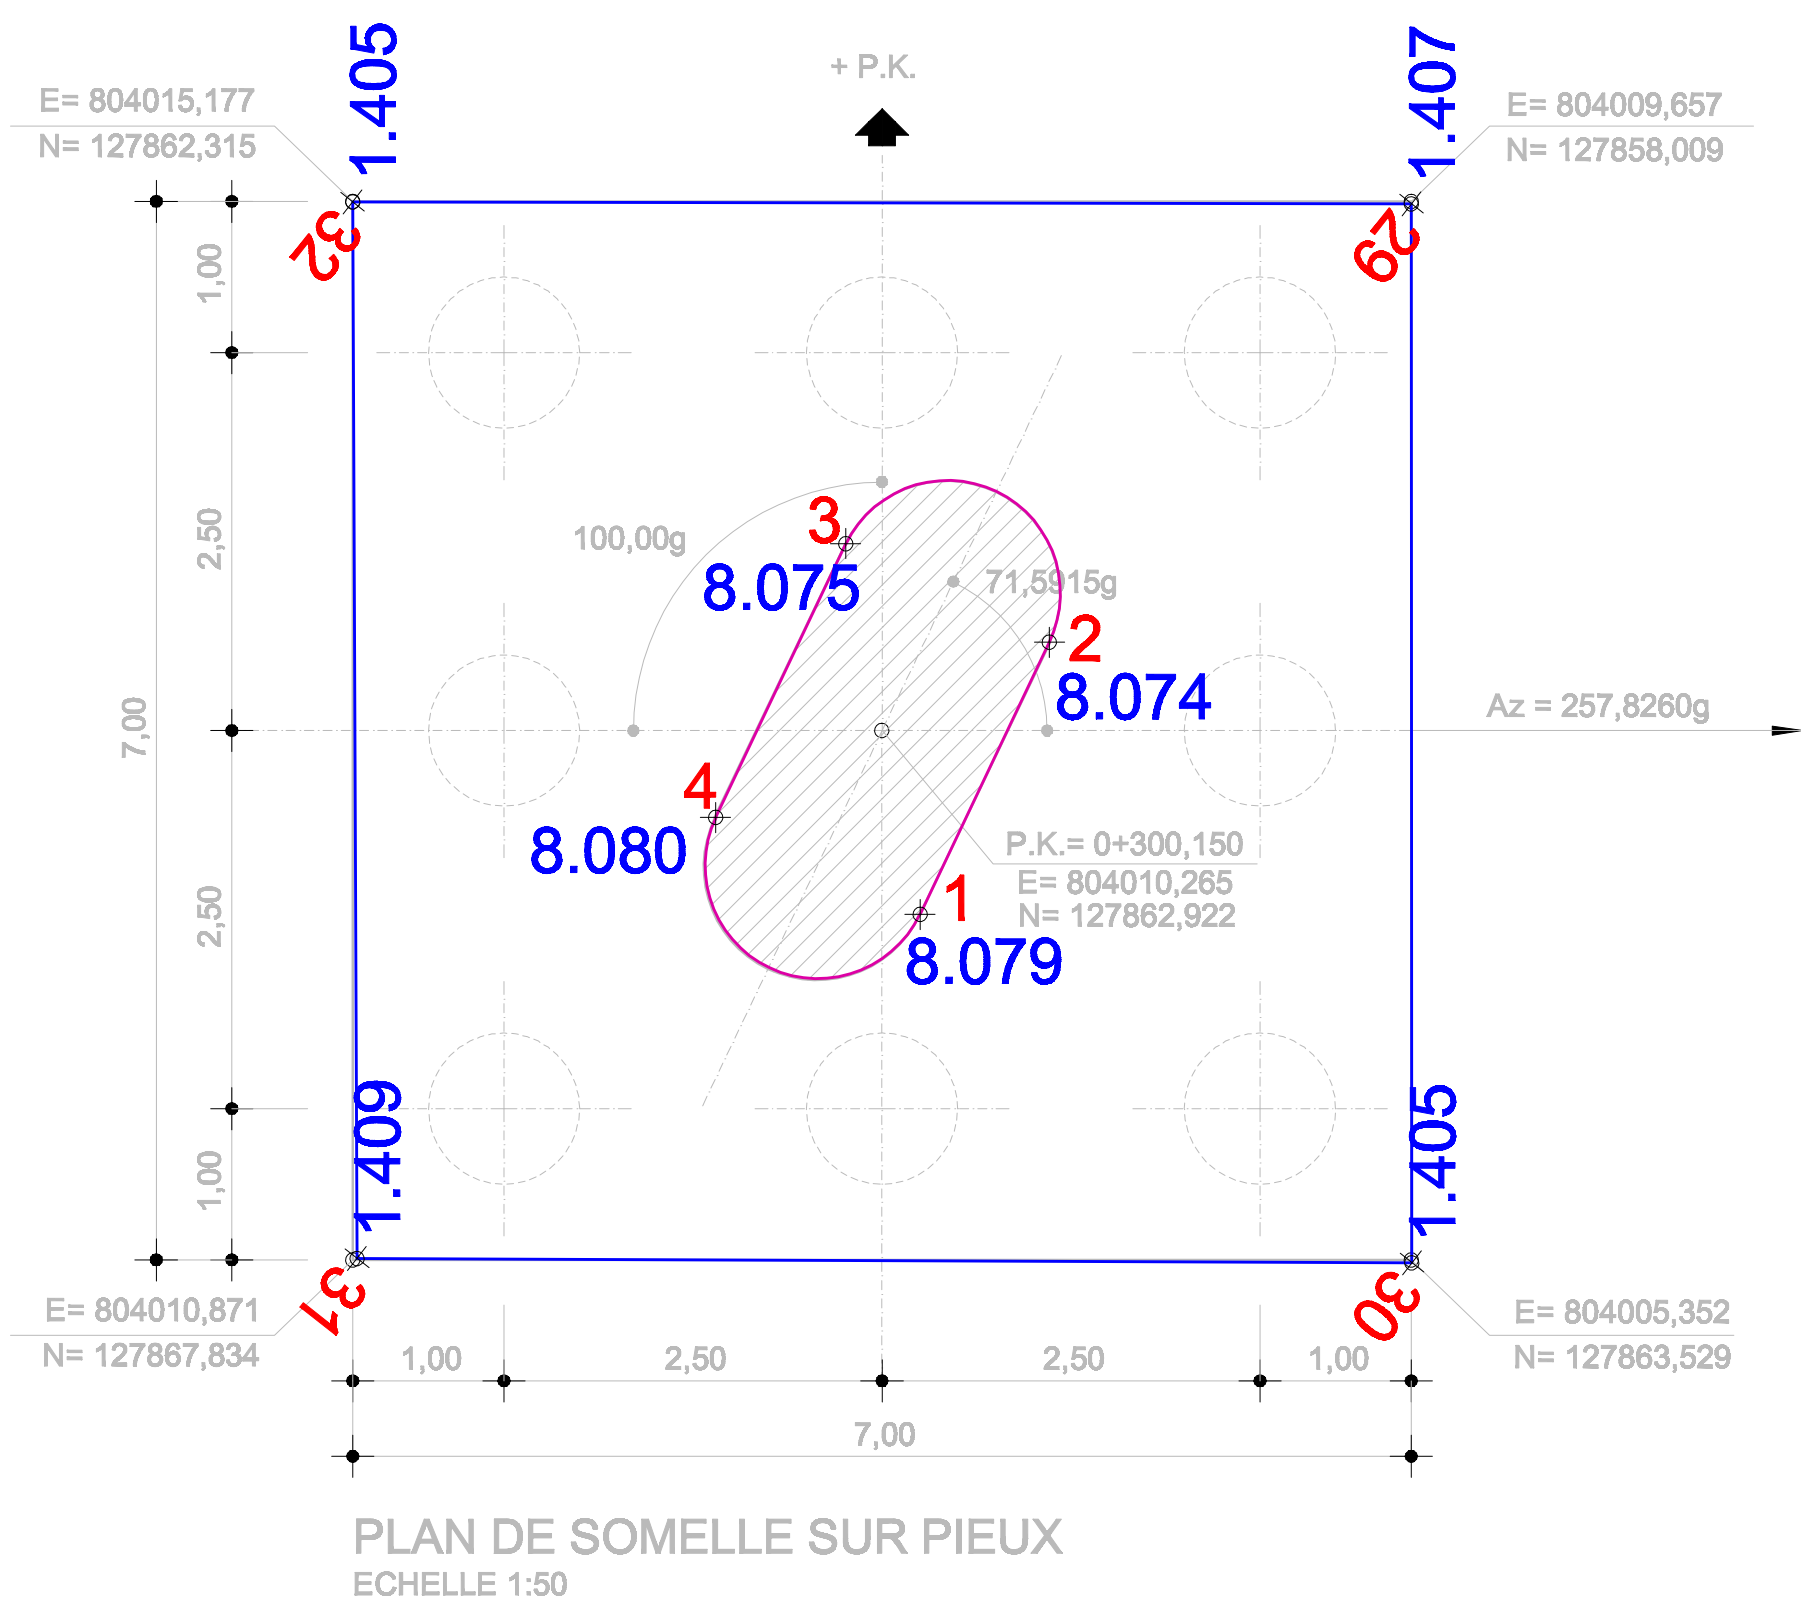

	SUMI/TOPOGRAPHIQUE						Centre de Traitement Multi-filières		
	PONT - LEVER DE POINT D'ARRÊT APRÈS COULAGE POTEAU PILE CENTRALE						PON		
	CONFORME:			OUI:			NON:		

METEO: Mistral 45 km/h (rafales 75 km/h) - Sources MétéoFrance - Précision des mesures relative									
Document Guide : INT PON PG 0 212 B_PILE FORMES									

Numéro	POSITIONS THEORIQUES (Lambert III)			POSITIONS RELEVÉES			DELTA		
	X	Y	Z	X	Y	Z	X (cm)	Y (cm)	Z (cm)
30	804009.317	127863.736	8,082	804009.317	127863.726	8,079	0,0	-1,2	-0,3
32	804009.746	127861,784	8,082	804009.750	127861,780	8,074	0,4	-0,4	-0,8
3	804011.212	127862,106	8,082	804011.214	127862,095	8,075	0,2	-1,1	-0,7
4	804010.783	127864,059	8,082	804010.778	127864,052	8,080	-0,5	-0,7	-0,2
29	804009.657	127856,009	1,400	804009.646	127856,021	1,407	-1,1	1,2	0,7
30	804005.352	127863,529	1,400	804005.336	127863,541	1,405	-1,6	1,2	0,5
31	804010.371	127867,834	1,400	804010.855	127867,810	1,409	-1,6	-2,4	0,9
32	804015.177	127862,315	1,400	804015.176	127862,318	1,405	-0,1	0,3	0,5

1.- BÉTON TABLIER: BPS NF EN 206-1 XS (F) C 35/40 D 22,4 S3 Cl 0,0
BÉTON CULÉES, PILES, SEMELLES SUR PIEUX ET PIEUX:
BPS NF EN 206-1 XS (F) C 30/37 D 22,4 S4 Cl 0,40

2.- ACIER FeE 500

3.- ENROBAGE 5cm.

4.- FISSURATION TRÈS PRÉJUDICIALE

5.- AFIN DE REMPLACER LES APPAREILS D'APPUIS, NOUS SOULEVERONS
LE TABLIER A L'AIDE DE DEUX VERINS PLATS
FORCE NECESSAIRE PAR VERIN 870 t

Déligant  MARSEILLE PROVENCE METROPOLIE Les Docks Astrium 107 10, Place Joliette 13002 MARSEILLE	Assistent Technique  CABINET MERLIN CABINET MERLIN Bureau de Marseille 171, bis chemin de la Madrague Bâtiment Acropolis 13002 MARSEILLE
Maître d'ouvrage délégataire  EveRé EVERE Bureau de Marseille 1300, avenue Albert Einstein 34635 MONTPELLIER CEDEX 08 France	Assistent Maître d'ouvrage  urbaser URBASER ENVIRONNEMENT Bureau de Marseille 171, bis chemin de la Madrague Bâtiment Acropolis 13002 MARSEILLE
Architecte Mandataire  s'pace associées architectes Space Architectes Associées 111, Rue Mollière 94200 IVRY SUR SEINE Tél. : 01.45.15.81.21 Fax : 01.45.15.81.11 spacomarseille@blueholding.com	Architecte Associé  Atelier Architecture Bruno Miranda architecte D.P.L.B. - urbaniste D.I.A.B. Atelier Architecture Bruno Miranda 11, Avenue de la Caspette 13010 MARSEILLE Tél. : 04.91.78.94.96 Fax : 04.91.25.57.94 Atelier-miranda@wanadoo.fr
Assistent Technique au Maître d'Ouvrage  Ingevalor INGEVALOR 26, Chemin de la Forêt-Sainte 69180 ECULEY Tél. : 04.72.18.95.50 Fax : 04.72.18.94.43 Ingevalor.eculey@ingevalor.com	Contrôle Technique et Coordination SP8  apave APAVE 8, Rue JJ Vermaaz ZAC Saumathy-Léon BP 193 13222 MARSEILLE CEDEX 16 Tél. : 04.96.15.23.59 Fax : 04.96.15.23.95
Entreprise  urbaser URBASER ENVIRONNEMENT ZI FOS SUR MER Route du quai minéralier Zone Caban Sud 13270 FOS SUR MER Tél. : 04.42.02.34.62 Fax : 04.42.02.34.94	Entreprise Sous-traitant

**CENTRE DE TRAITEMENT MULTIFILIERES DE DECHETS MENAGERS
 AVEC VALORISATION ENERGETIQUE
 PORT AUTONOME DE MARSEILLE / FOS-SUR-MER**

VUE EN PLAN - COUPE POINT D'ARRET APRES COULAGE PILE		Nom du fichier URB PON PG 0 212 B.dwg
		Format A1 Echelle 1/50

Etabli par	Vérifié par	Approuvé par	Date	Objet de la révision
A C.P.	G.T.	G.V.	20-03-09	Emission initiale
B T.E.M.	G.T.	G.V.	13-08-09	Passage au statut DOE

TQC	Réf. Client URB PON PG 0 2 1 2 B Emetteur Organisme du domaine d'application Nature de l'écoulement Etat Nombre sheets N°.	Statut DOE
------------	---	---