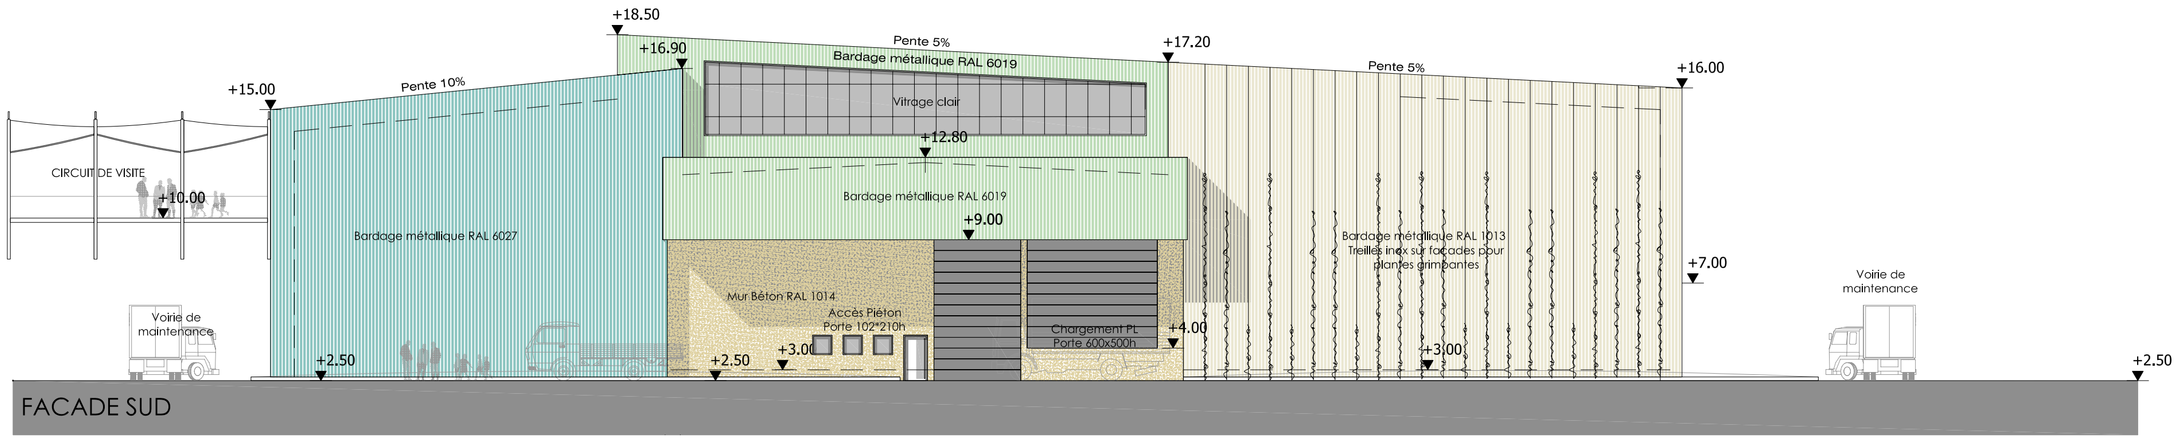

FACADE SUD

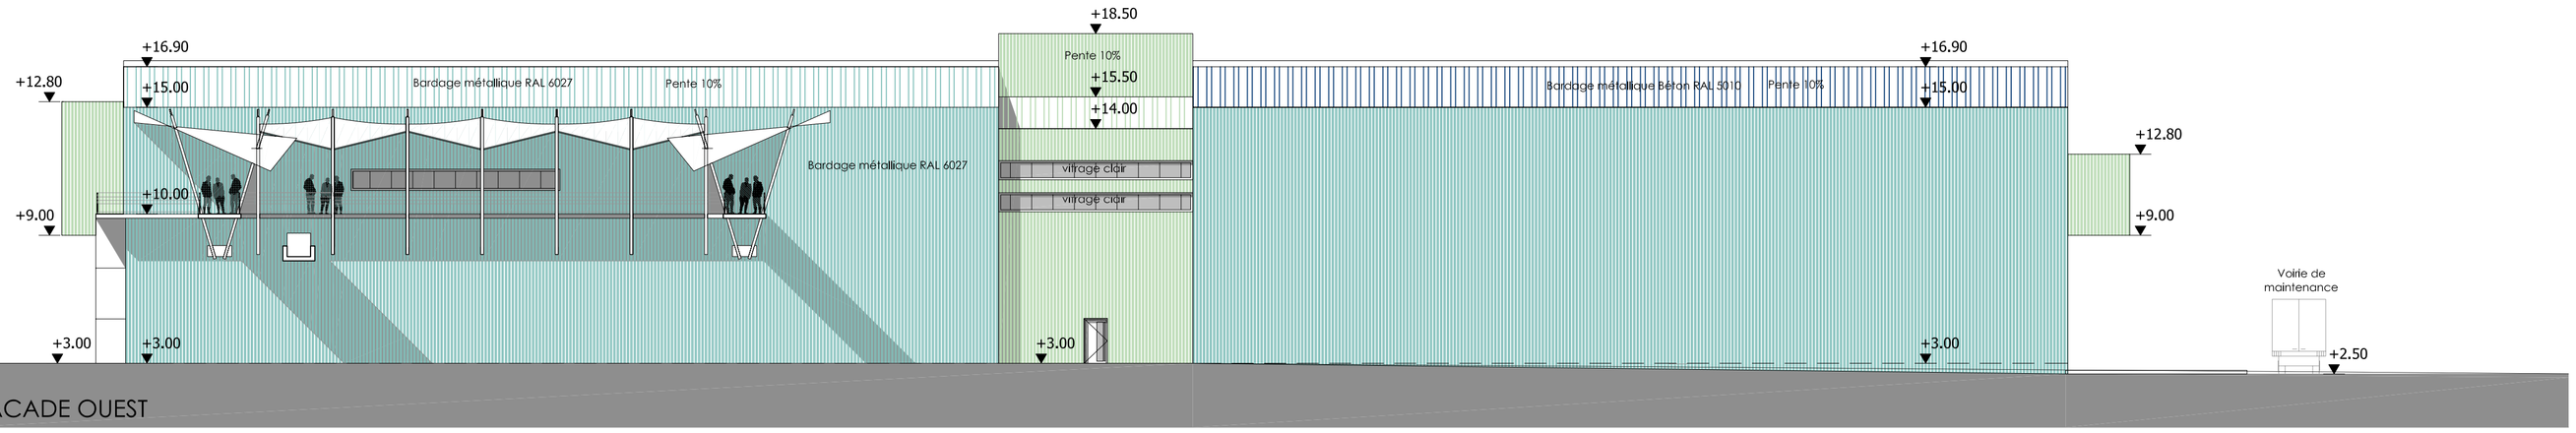

FACADE OUEST

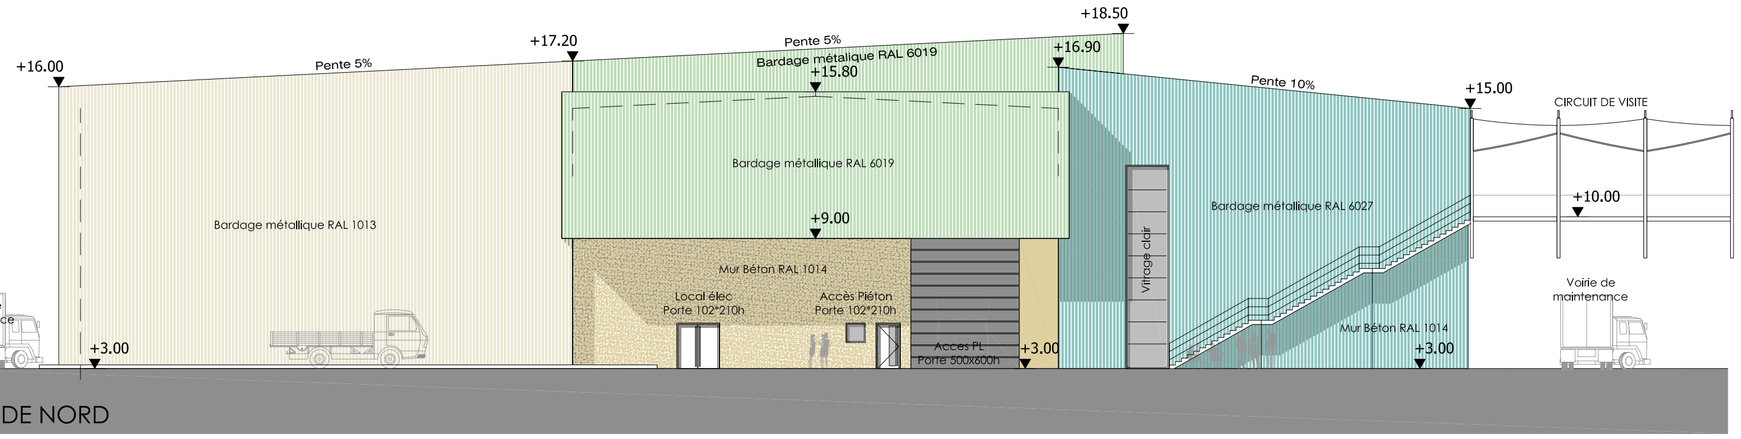

FACADE NORD

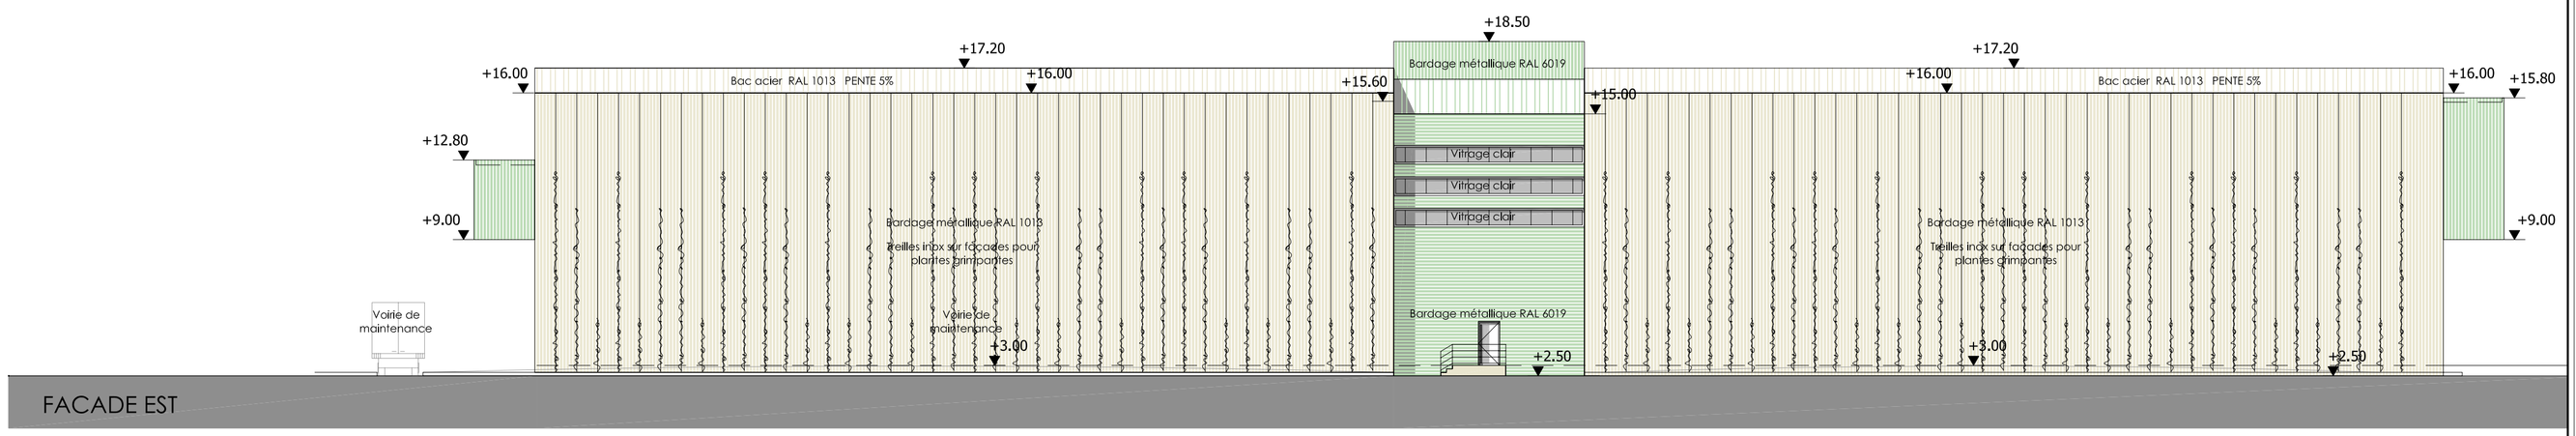

FACADE EST

RAL 9018

RAL 6027

RAL 1014

RAL 1013

serrurerie
RAL 7016

0 2 4 8 20

AUTORITE DELEGANTE

SICTOM
SYNDICAT INTERCOMMUNAL DE TRAITEMENT DES ORDURES MENAGERES DE LA MAGLOIRE-FORTEROIE

DEMANDEUR

VALORGABAR SAS

ARCHITECTES

DHA
Lyon

10, Rue du Chevalier de Saint-George
75 001 PARIS
tél +33 (0) 1 42 22 82 17
fax +33 (0) 1 42 22 38 73
mail : dha-idf@wanadoo.fr

DHA
Paris
Architectes-Urbanistes
10, rue du Chevalier de Saint-George
7 5 0 0 1 P A R I S
Tél. 33 (0)1 42 22 82 17
Fax 33 (0)1 42 22 38 73
E-mail dha-idf@wanadoo.fr

ARCHÎLES CONCEPT

Morne la Loge
97110 POINTE A PITRE
tél +33 (0) 5 90 91 53 88
fax +33 (0) 5 90 91 03 63
mail : alg.gp@wanadoo.fr

IND.	DATE	MODIFICATIONS

DELEGATION DU SERVICE PUBLIC POUR UNE PLATE-FORME ENVIRONNEMENTALE MULTIFILIERES DE TRAITEMENT DES DECHETS MENAGERS ET ASSIMILES SOUS FORME CONCESSIVE SUR LE SITE DE LA GABARRE

GUADELOUPE

FACADE TRAITEMENT DES MACHEFERS

ECHELLE 1-200

PHASE PC

PC5.04

15.12.2008