


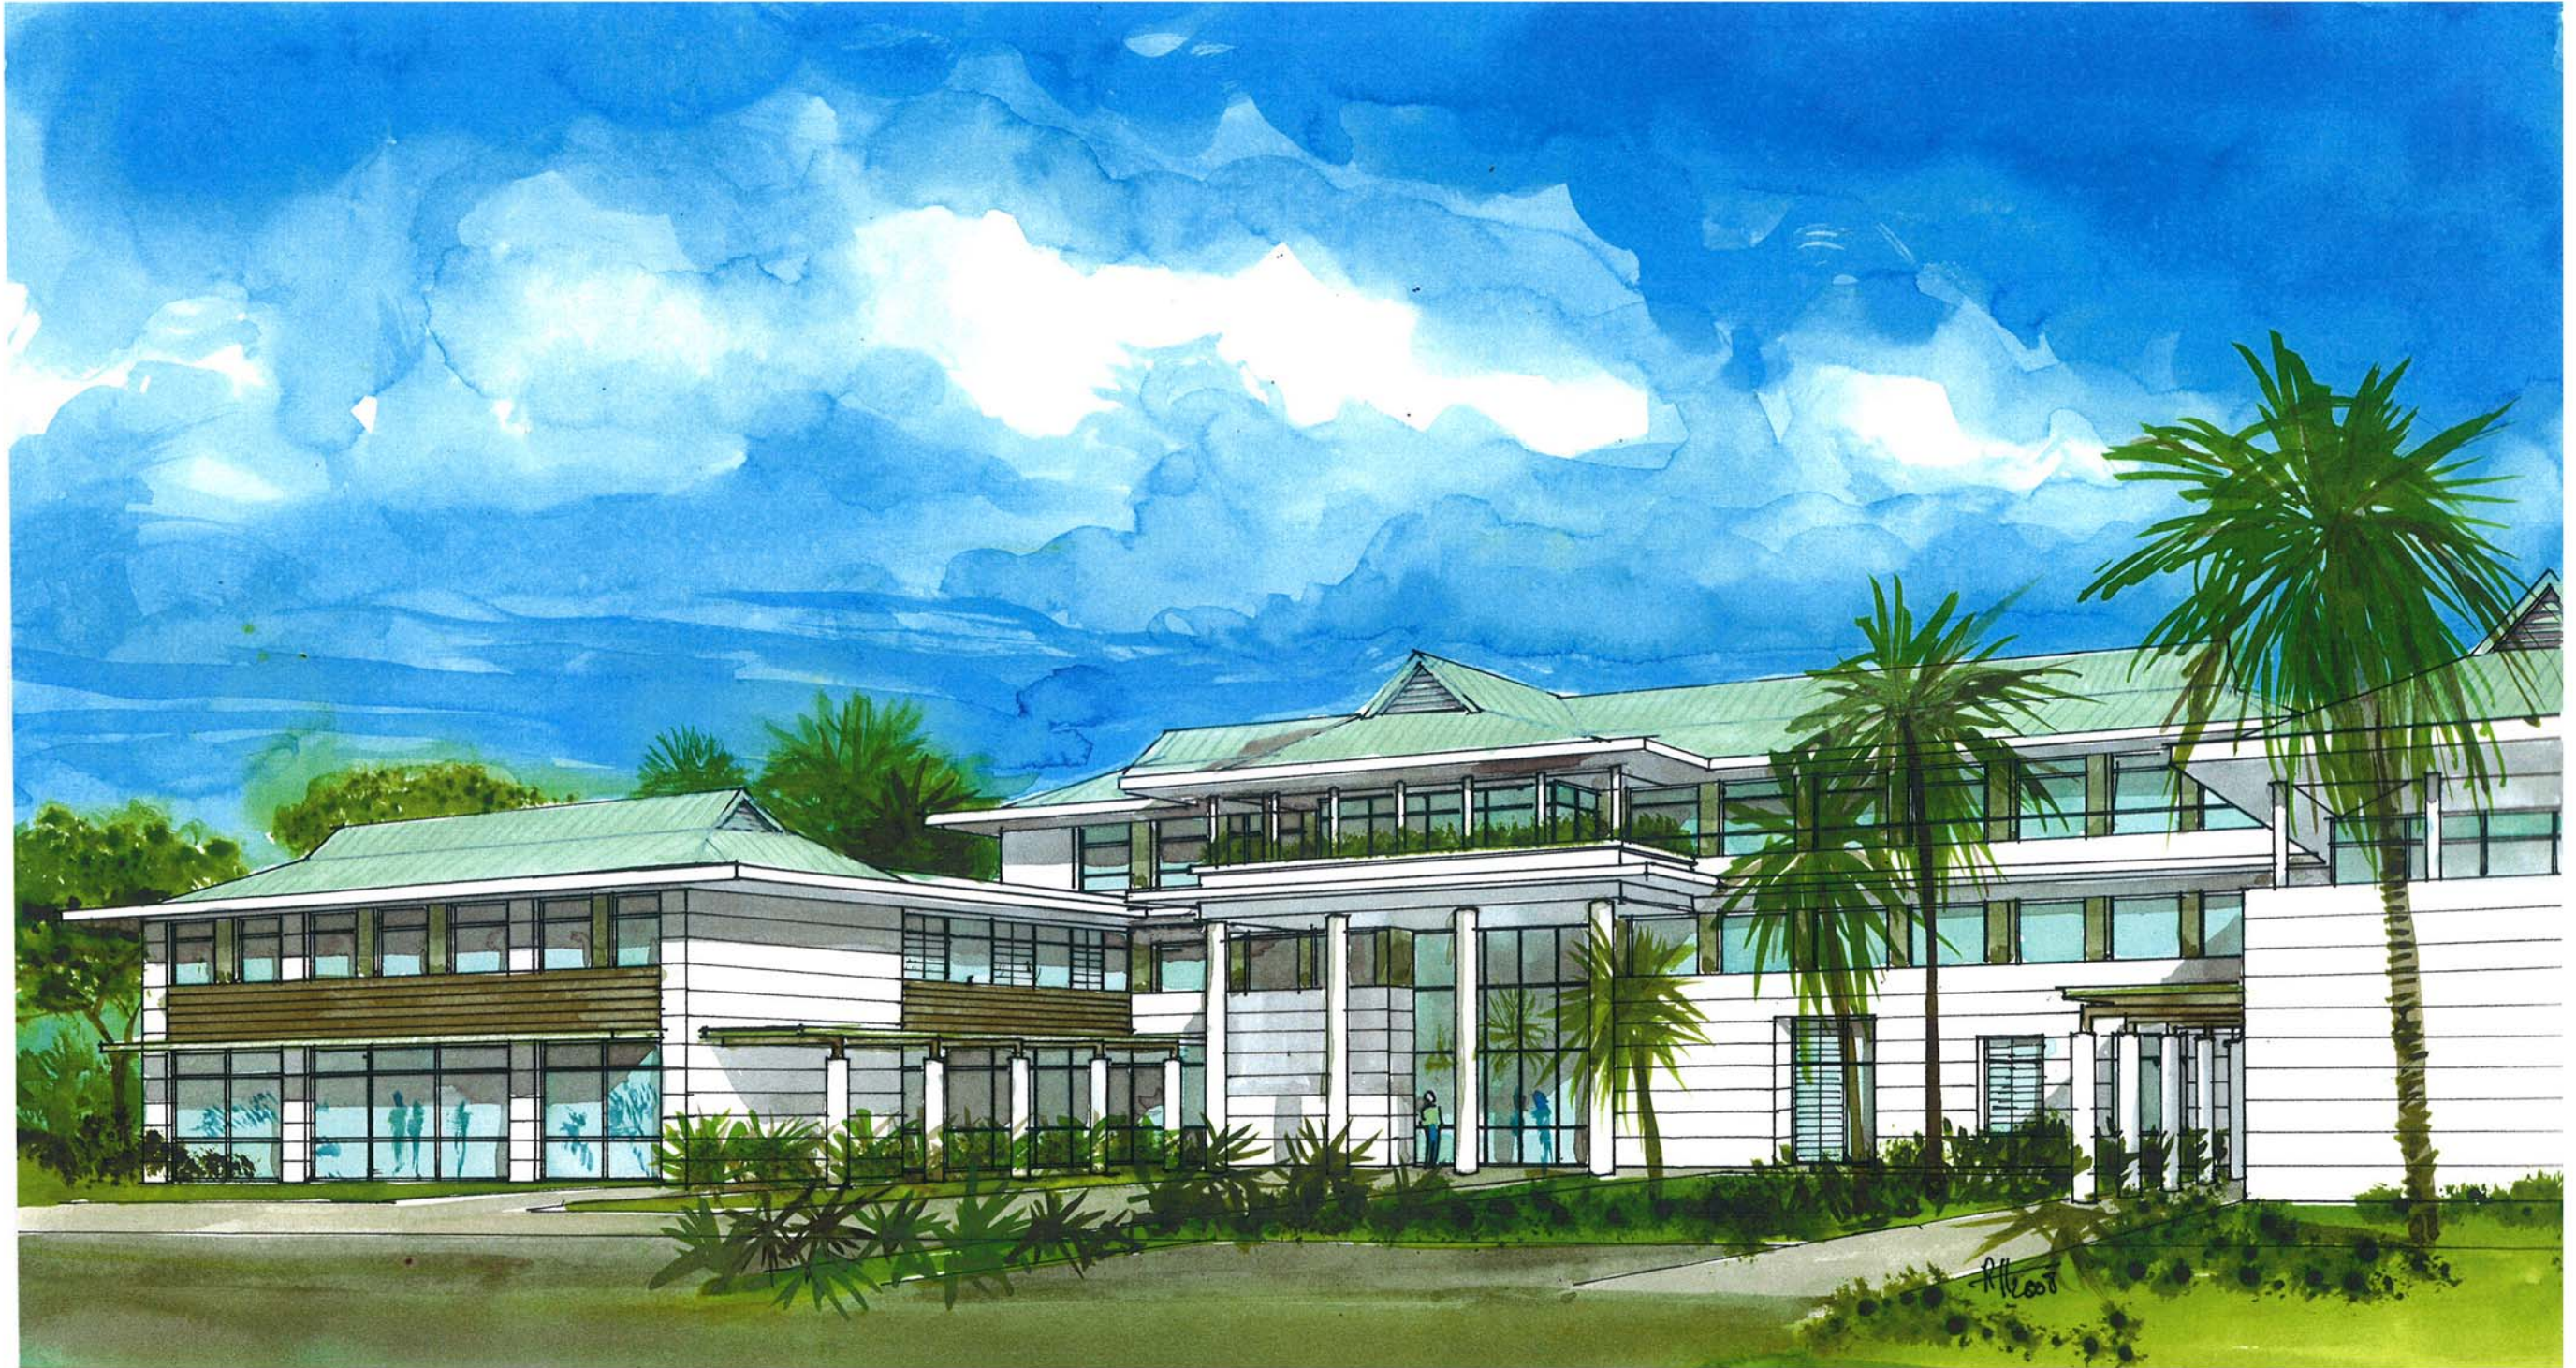

PC 6 - 04 VUE SUR LE BÂTIMENT ADMINISTRATION & SICTOM