ELECTRICITE DE FRANCE

SERVICE NATIONAL

CENTRE D'EQUIPEMENT DU RESEAU DE TRANSPORT

22 B 30 avenue de Wagram PARIS 8e

LIGNES ELECTRIQUES SOUTERRAINES A 63 kV

ELECTRICITE DE FRANCE
Energie Ile de France EST
Groupe d'Exploitation Transport
66, Avenue Anatole France - B.P. 44
94403 VITRY-SUR-SEINE CEDEX
Téléphone : 45.73.36.00

SEINE - SAINT - DENIS

ROMAINVILLE _ NOISY-LE-SEC

CHEMIN DE BOBIGNY

La remise de ce plan, faite gratuitement, à titre de simple renseignement et sous toutes réserves, notamment quant à l'exactitude des indications qui y figurent, ne dispense pas l'entreprenant d'eu contrôler l'exactitude compte tenu de la situation actuelle des lieux et, en particulier, de s'assurer que les dégagements n'ont pas été modifiés.

Ce plan ne peut servir à la délivrance d'autorisation d'exécution de travaux à proximité.

Date	Indice	Désignation de la modification	Maître d'œuvre	Exécutant	Ref. affaire
Déc. 1955	-	Etablissement du plan		R.G.	
Mai 1960	G	Ralens du feeder 86			
Mai 1960	H	Remise en état câbles poste 85			
Avril 1962	I	Report feeder SNCF 1 et 2			
Déc. 1962	J	Mise à jour			
Déc. 1966	K	Report cheminé câble 86 Ph 7 du 20-11-66			
Sept. 1970	L	Report cheminé c. 86 Ph 11 du 4-9-70			
Avril 1971	M	Ralens F.88			
Mai 1972	N	Ralens F.86		R.G.	
Nov. 1973	O	Report cheminé Prises C.85 du SiO_2 N			
Juil. 1975	P	Mise à jour du fond du plan et installations P.T.T.		R.G.	
Nov. 1979	Q	C.85 Ph.7 cheminé du 31-08-79		B.Delaix	
Déc. 1979	R	Report feeder SNCF 1 et 2		B.Desain	
Sept. 1980	S	Réparation C.85 face au n°29		R.G.	
Oct 1980	T	Repose C.85 de 126 à 44			
		Modification du C.86 de 115 à 125		R.G.	
Oct 1980	U	C.86 Ph.3 boîte de passage du 10.9.80			
		C.85 Ph.7 cheminé du 30.3.80 Ph3 cheminé du 9.9.80			
		Ph 3 cheminé du 7.9.80. Ph.7et Ph11 - pose 20m de fourreaux		B.D	
Mai 1981	V	Repose C.85 de 123 à 126			
		Réfection Ph.7-9 du 23/05/81		R.G	
Mai 1981	W	Repose C.86 C86 C86 C86 à 18 (ONX)		LIMITEL	
Déc. 1984	X	M.à.J. fond de plan		TRANSEL	
Déc. 1984	Y	Report liaisons ROMAINVILLE - NOISY 1 et 2		PASSEYRON	
Déc. 1984	Z	Accrochage le 17.03.84. Câble poste			
Fév. 1993	AAA	M.à.J. suite à travaux Rue du Parc		SCP RB	
Fév. 1995	AB	Report liaisons Romainville - Noisy 1 et 2 et chemin liaisons SNCF 1 et 2		Passeyron	
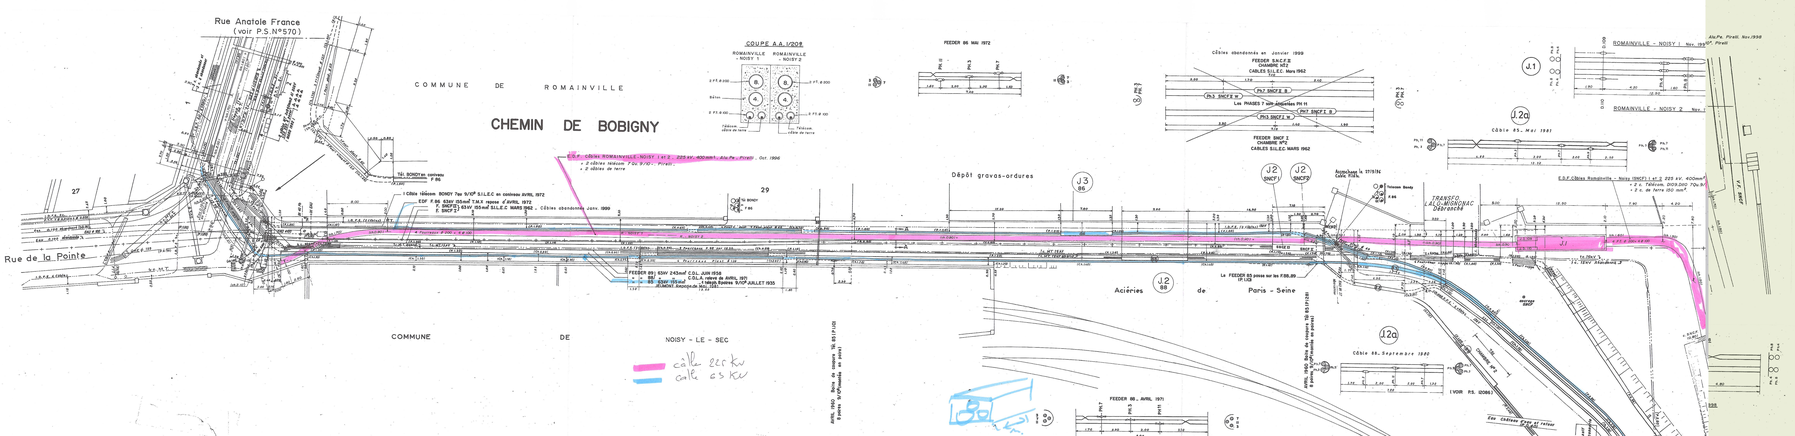
Echelle : 1/2000	CABLES : 63 kV : 85-86-88-89 ; 225 kV : SNCF 1-2 Rom.-Noisy 1 et 2	5	C.E.R.T. PLAN PS. 571
Etabli par : R.G.		4	
Croisement		3	
Pièce :		2	
Format : 0,841 x 2,10		1	Visa / Date