

Assistant Technique

MARSEILLE PROVENCE METROPOLE
Les Docs Atrium 10.7
10, Place Joliette
13002 MARSEILLE

CABINET MERLIN
Bureau de Marseille
171, bis chemin de la Madrague
Bâtiment Acropolis
13002 MARSEILLE

Assistant Maître d'ouvrage

EVERE
Bureau de Marseille
1300, avenue Albert Einstein
34935 MONTPELLIER CEDEX 09
France

URBASER ENVIRONNEMENT
Bureau de Marseille
171, bis chemin de la Madrague
Bâtiment Acropolis
13002 MARSEILLE

Architecte Mandataire

S'pace Architectes Associés
111, Rue Molière
94200 IVRY Sur SEINE
Tél. : 01.45.15.81.21
Fax : 01.45.15.81.11
spacemarseille@blueholding.com

Atelier d'Architectures Bruno Miranda
11, Avenue de la Capellette
13010 MARSEILLE
Tél. : 04.91.78.84.96
Fax : 04.91.25.67.94
Atelier-miranda@wanadoo.fr

Maître d'oeuvre Exécution

INGEVALOR
26, Chemin de la Forestière
69130 ECULLY
Tél. : 04.72.18.95.50
Fax : 04.72.18.94.43
ingevalor.ecully@ingevalor.com

APAVE
8, Rue J.J. Vermazz
ZAC Saumathy-Léon
BP 193
13322 MARSEILLE CEDEX 16
Tél. : 04.96.15.23.59
Fax : 04.96.15.23.96

Maître d'oeuvre VF

VFLI Pôle Ingénierie Infrastructures
Route de St Chamas
13 680 Lançon de Provence
Tél. : 04.90.42.95.18
Fax : 04.90.42.84.22
vfling@wanadoo.fr

**CENTRE DE TRAITEMENT MULTIFILIERES DE DECHETS
MENAGERS AVEC VALORISATION ENERGETIQUE
PORT AUTONOME DE MARSEILLE / FOS-SUR-MER**

FRANCHISSEMENT RESEAUX ED et EI GPMM


Ind.	Établi pas	Vérifié par	Approuvé par	Date	Objet de la révision
A	Giron	Salce		22/10/07	Emission
D	Salce	DN		07/05/09	Modification projet GPMM
E	Salce	DN		18/05/09	Modification suite remarques GPMM
F	Salce	DN		23/06/09	Récolément réseaux ERDF + AEP + FT
G	Salce	DN		17/07/09	Reprise coupe en travers
H	Salce	DN		28/07/09	Busage roubrine

EXE

V	F	L	V	F	L	P	G	0	1	2	4	H
Émetteur	Ouvrage ou ouvrage d'appellation	Nature du document	État	Numéro photo	Rev.							

Statut

BPE

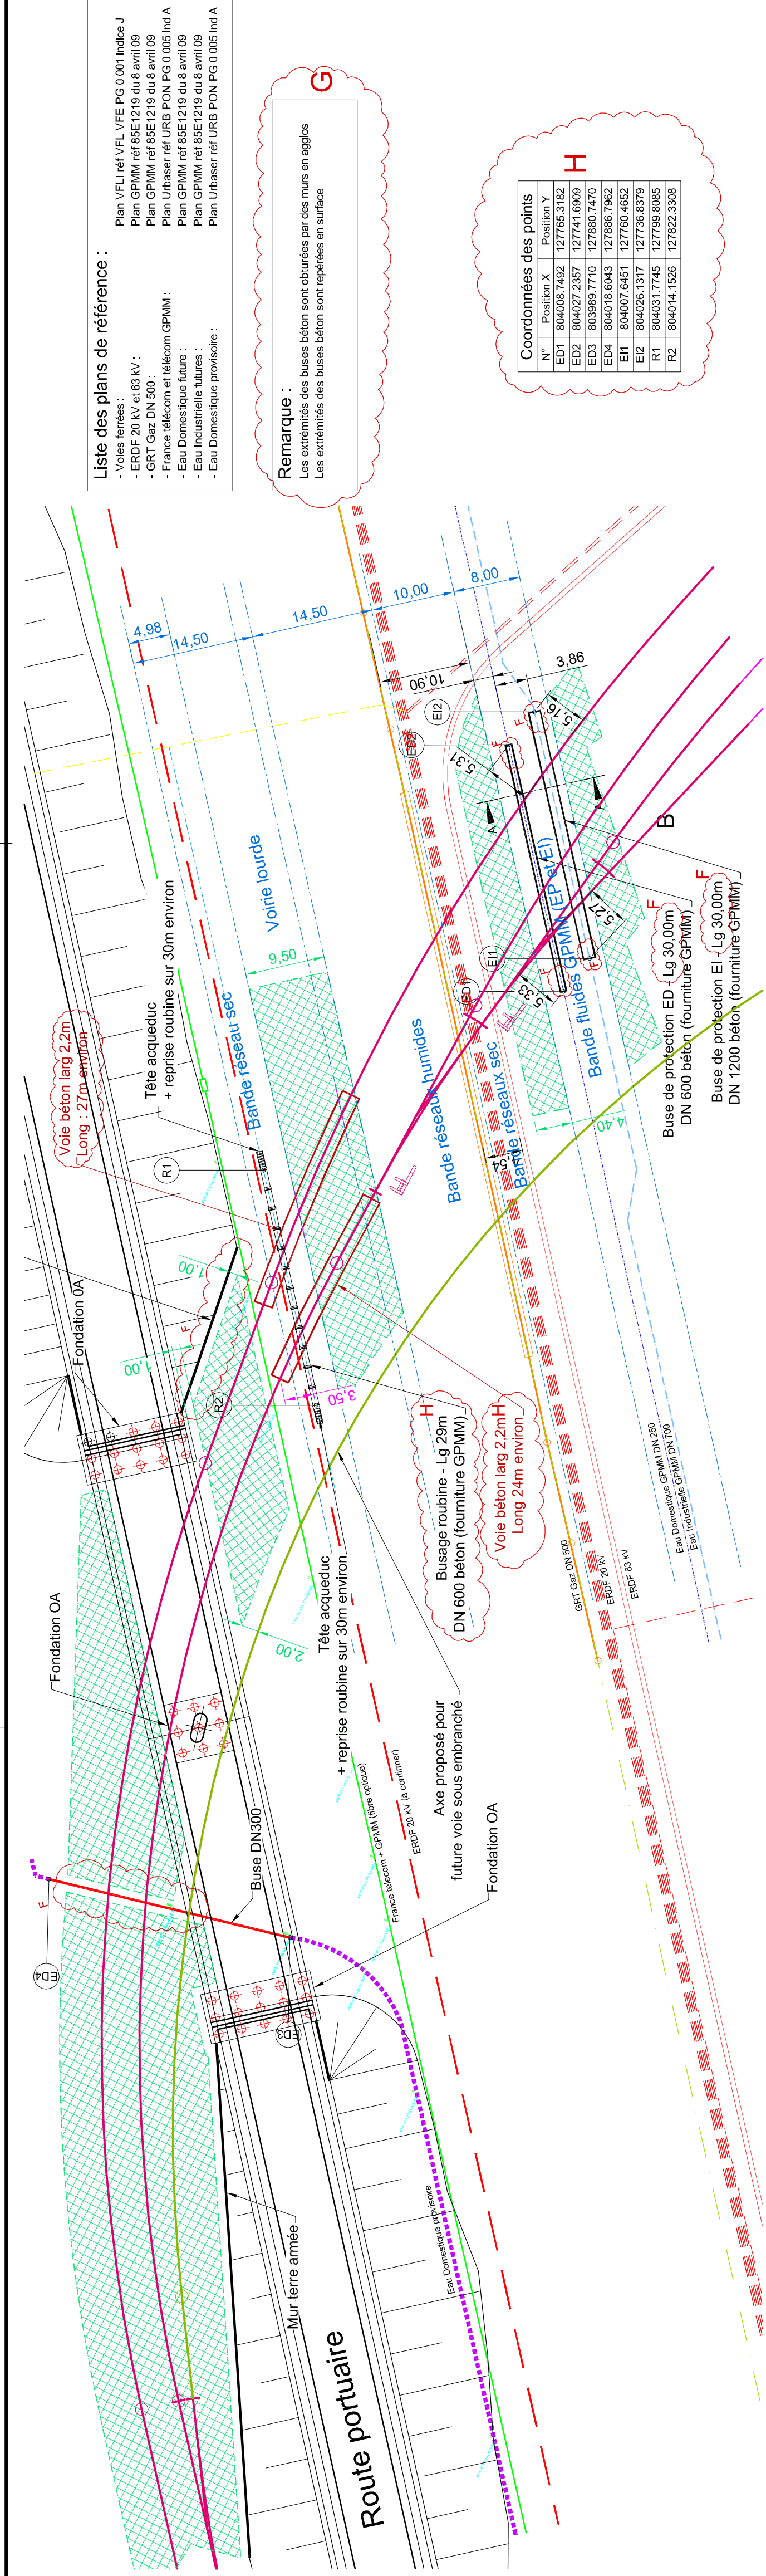

Plan masse secteur concerné: Ech 1/500

Coupe sur busage roubrine - Ech 1/75

