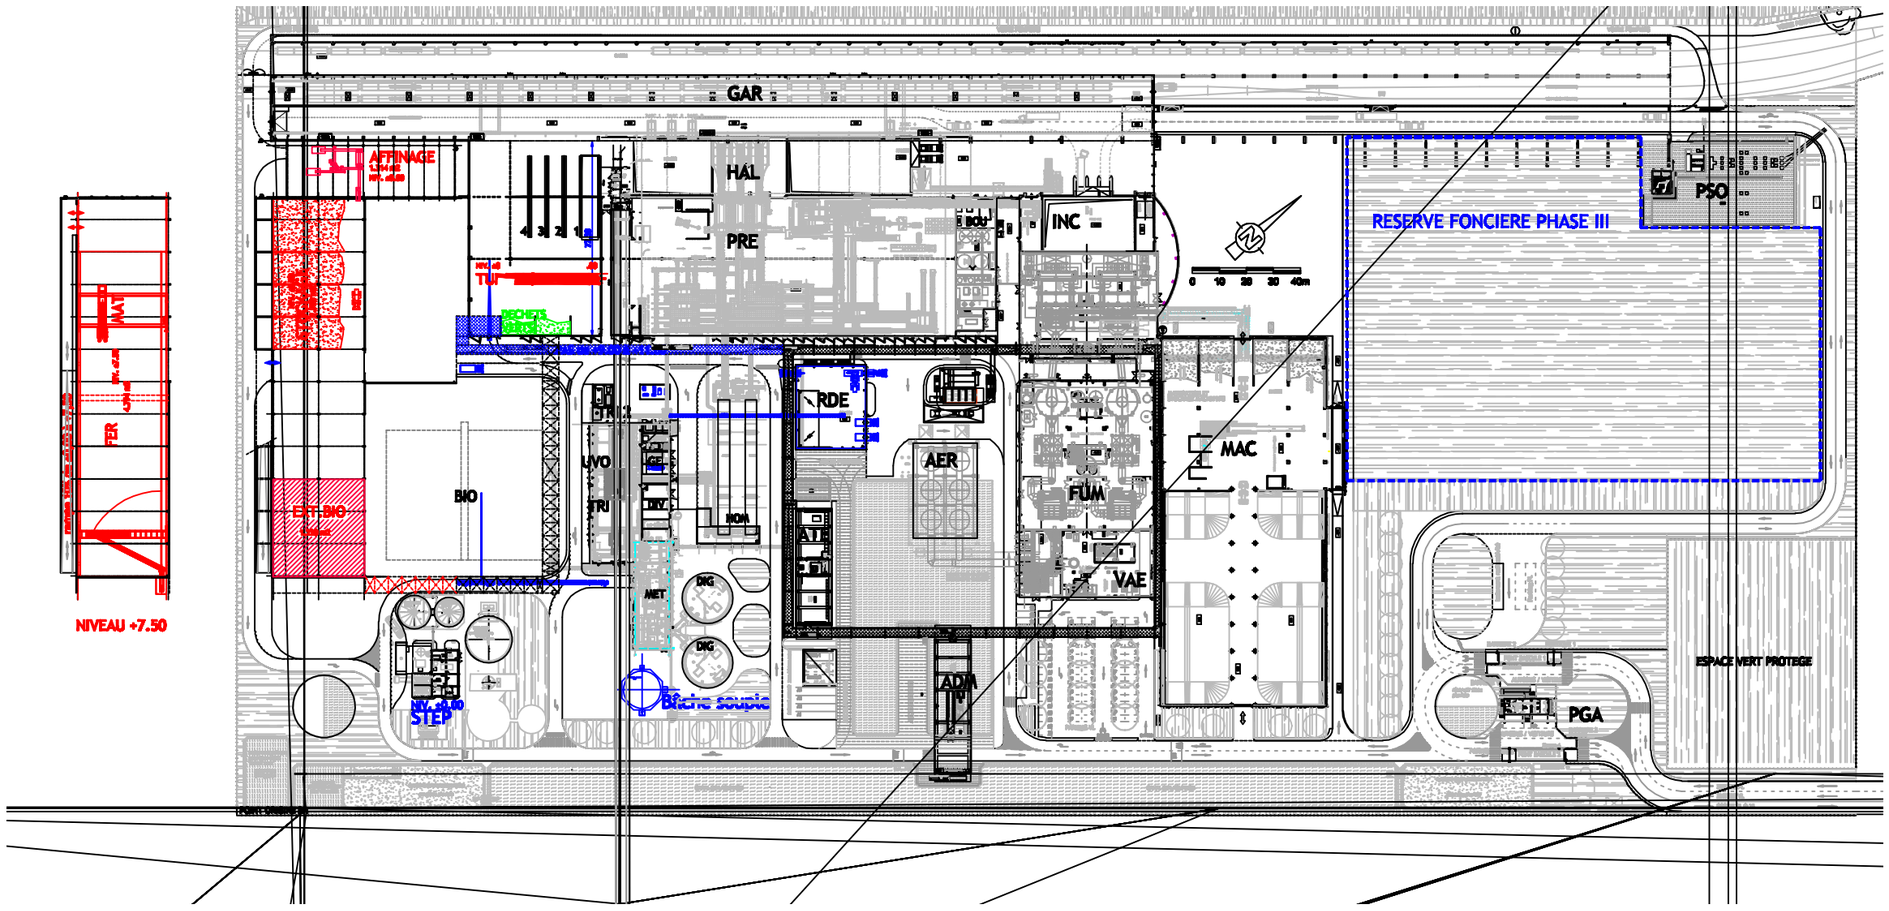
GAR
AFFINAGE
HAL
PRE
INC
RESERVE FONCIERE PHASE III
PSO
RDE
AER
MAC
FUM
VAE
UVO
TRI
BIO
DIV
MDA
ATT
DIG
MET
ADM
PGA
ESPACE VERT PROTEGE
STEP
Bâche souple
NIVEAU +7.50