



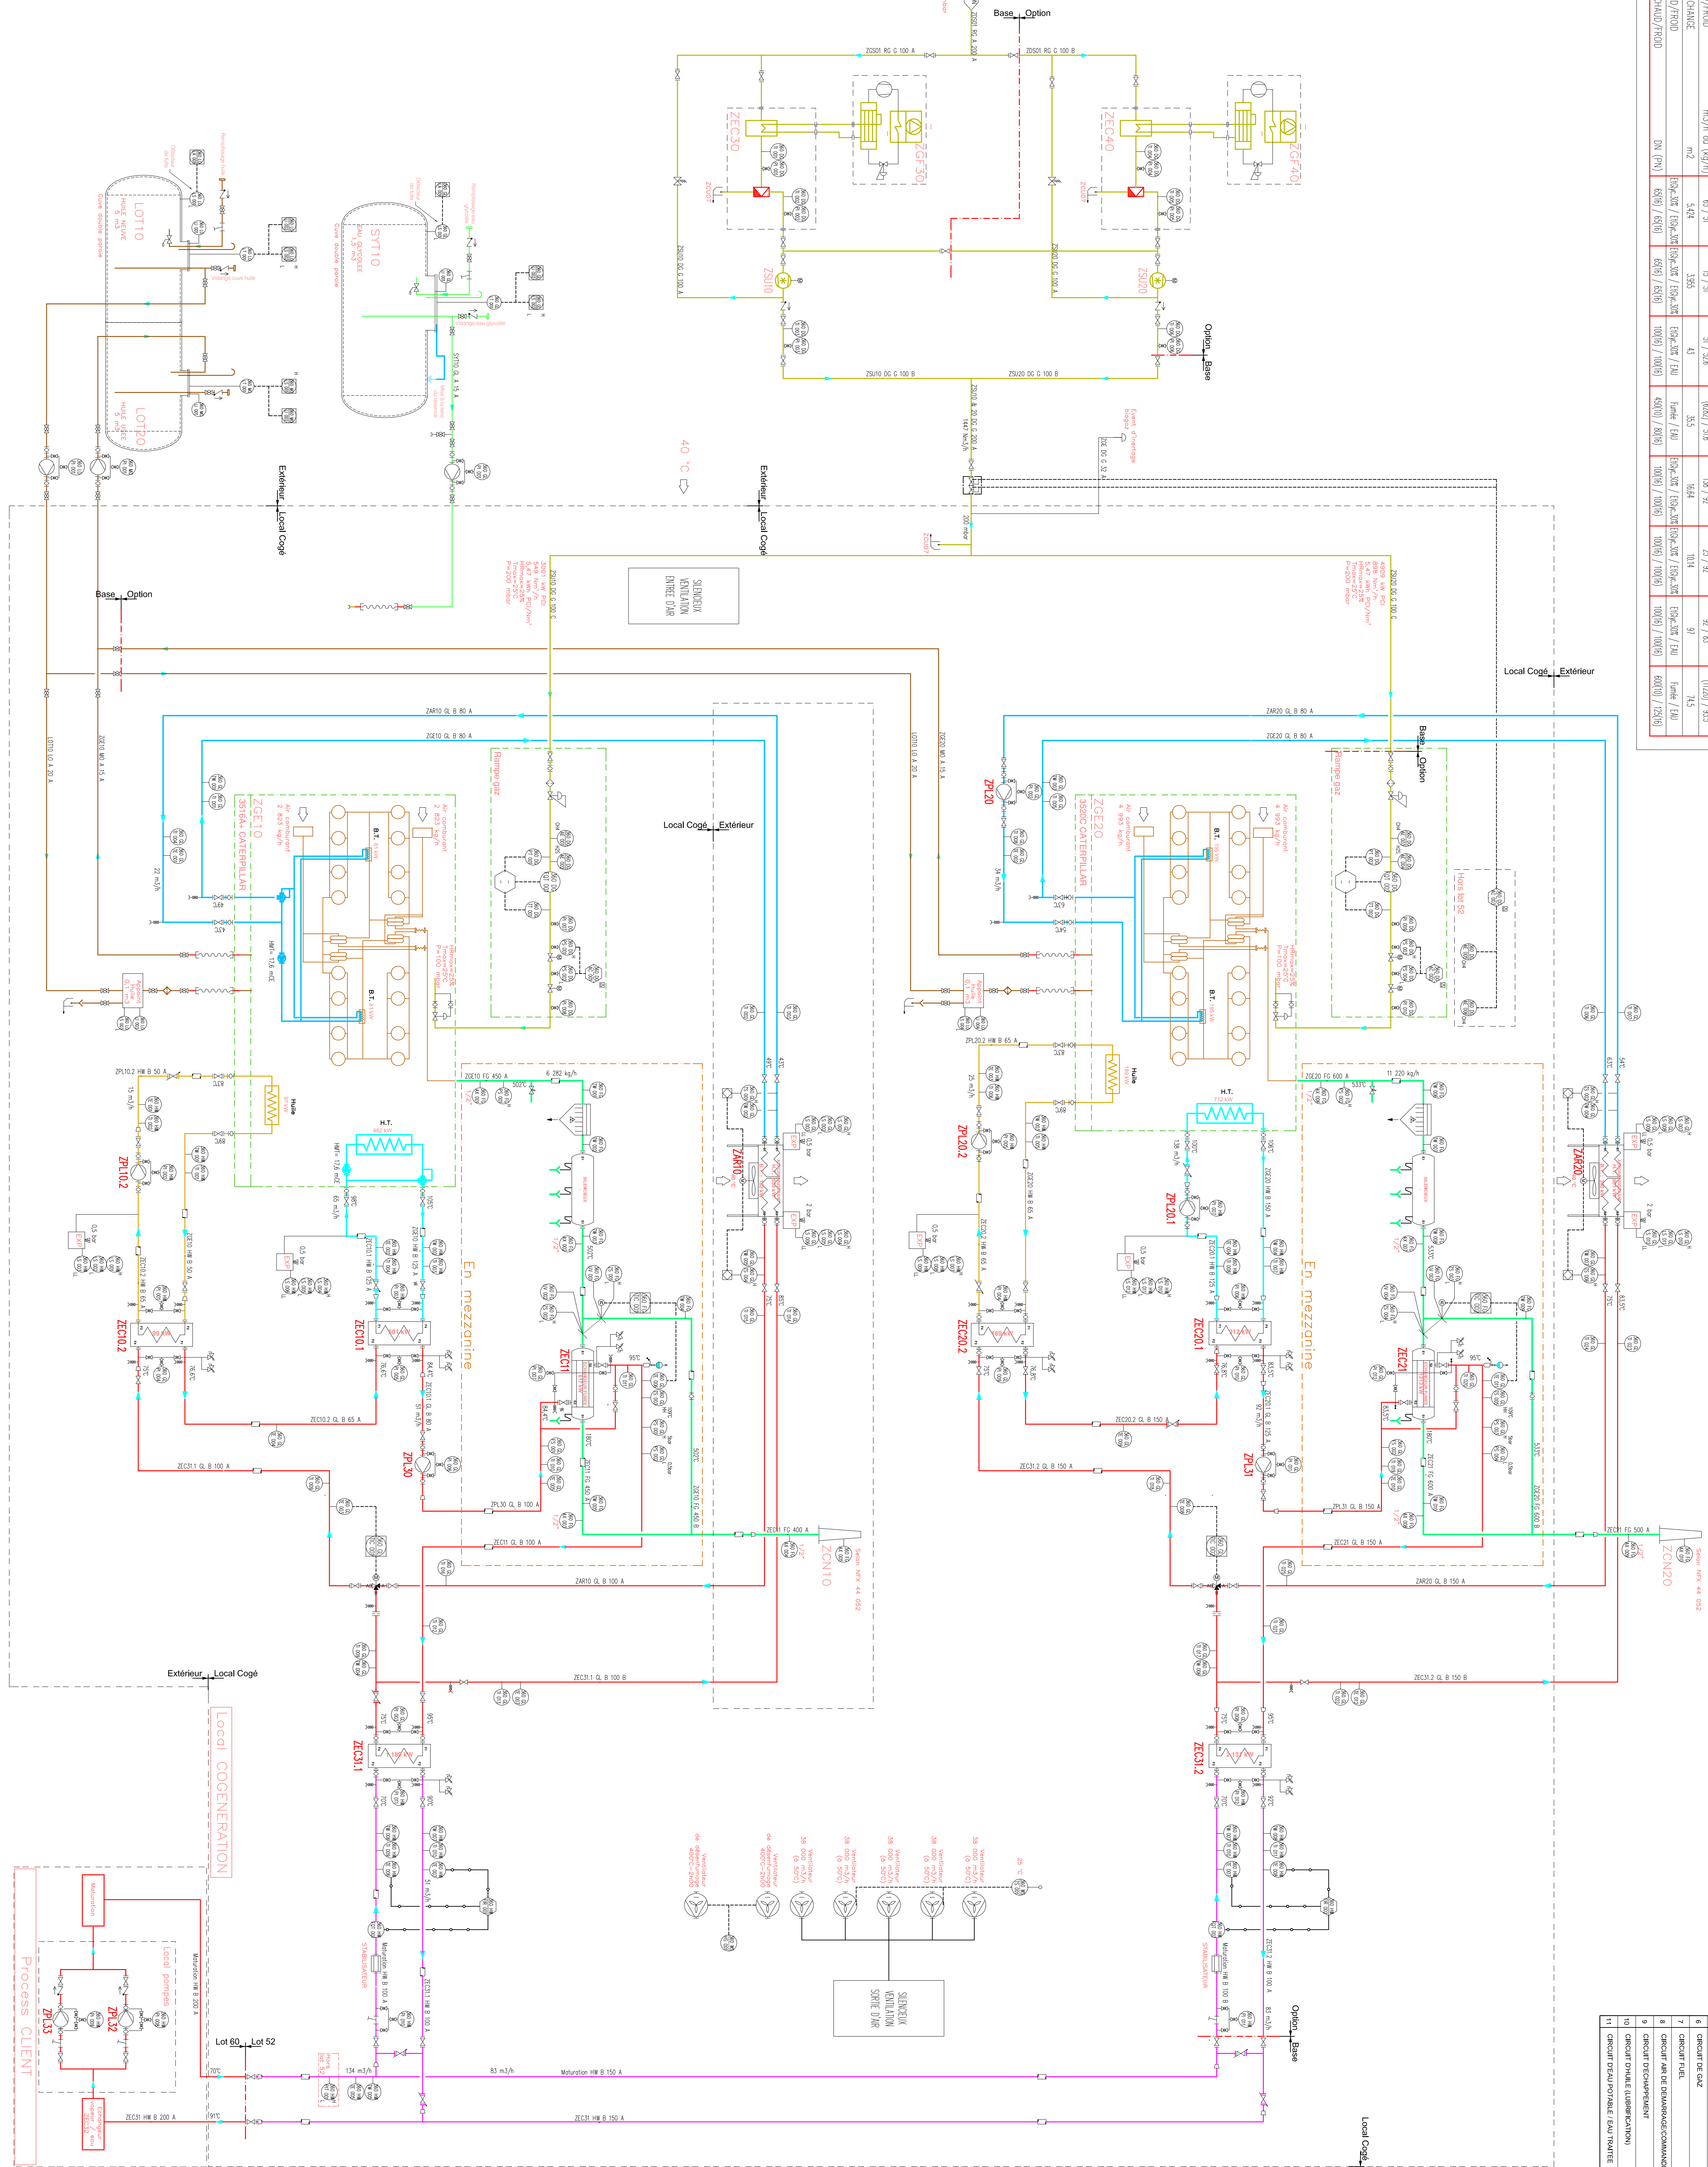

Nota : Les puissances indiquées correspondent aux puissances des matériels installés après sélection.

Valeurs garanties aux échangeurs d'interface:

<u>ZEC31.1</u>	= 1189 kW ± 3%
<u>ZEC31.2</u>	= 1928 kW ± 3%





INSEVALOR 25 Chemin de la Posséville 69130 ECULLY Tél. : 04 72 18 50 33 Fax : 04 72 18 50 33 Email : i.v@insevalor.com	APNVE 8 Rue L. Vernet Zic Sunny-don BP1093 13322 MARSEILLE cedex 16 Tél. : 04 91 25 23 50 Fax:04 96 15 23 96
--	--

Entreprise
VALORGA INTERNATIONAL

1140, avenue Alfred EINSTEIN
34685 MONTPELLIER
Tél. : 06 67 99 41 00
Fax : 06 67 99 41 01
contact@valorgainternational.fr
valorga@valorgainternational.fr

Sous-traitant

Eneria **CAI**

500, rue Raymond-Adenot
13795 IREX PROVENCE CEDEX 3
Tél. 04-42-39-30-30 - Fax 04-42-39-30-31

Centre de traitement multifilières de déchets ménagers
avec valorisation énergétique
Port Autonome de Marseille / Fos-sur-Mer

LOT N°52 - SCHEMA PID COGENERATION
EAU - HUILES - AIR - BIOGAZ

Nom du client	
ENLIVO-SC282-141mg	
Formal	Extrude
A0	-/-

[illegible]