


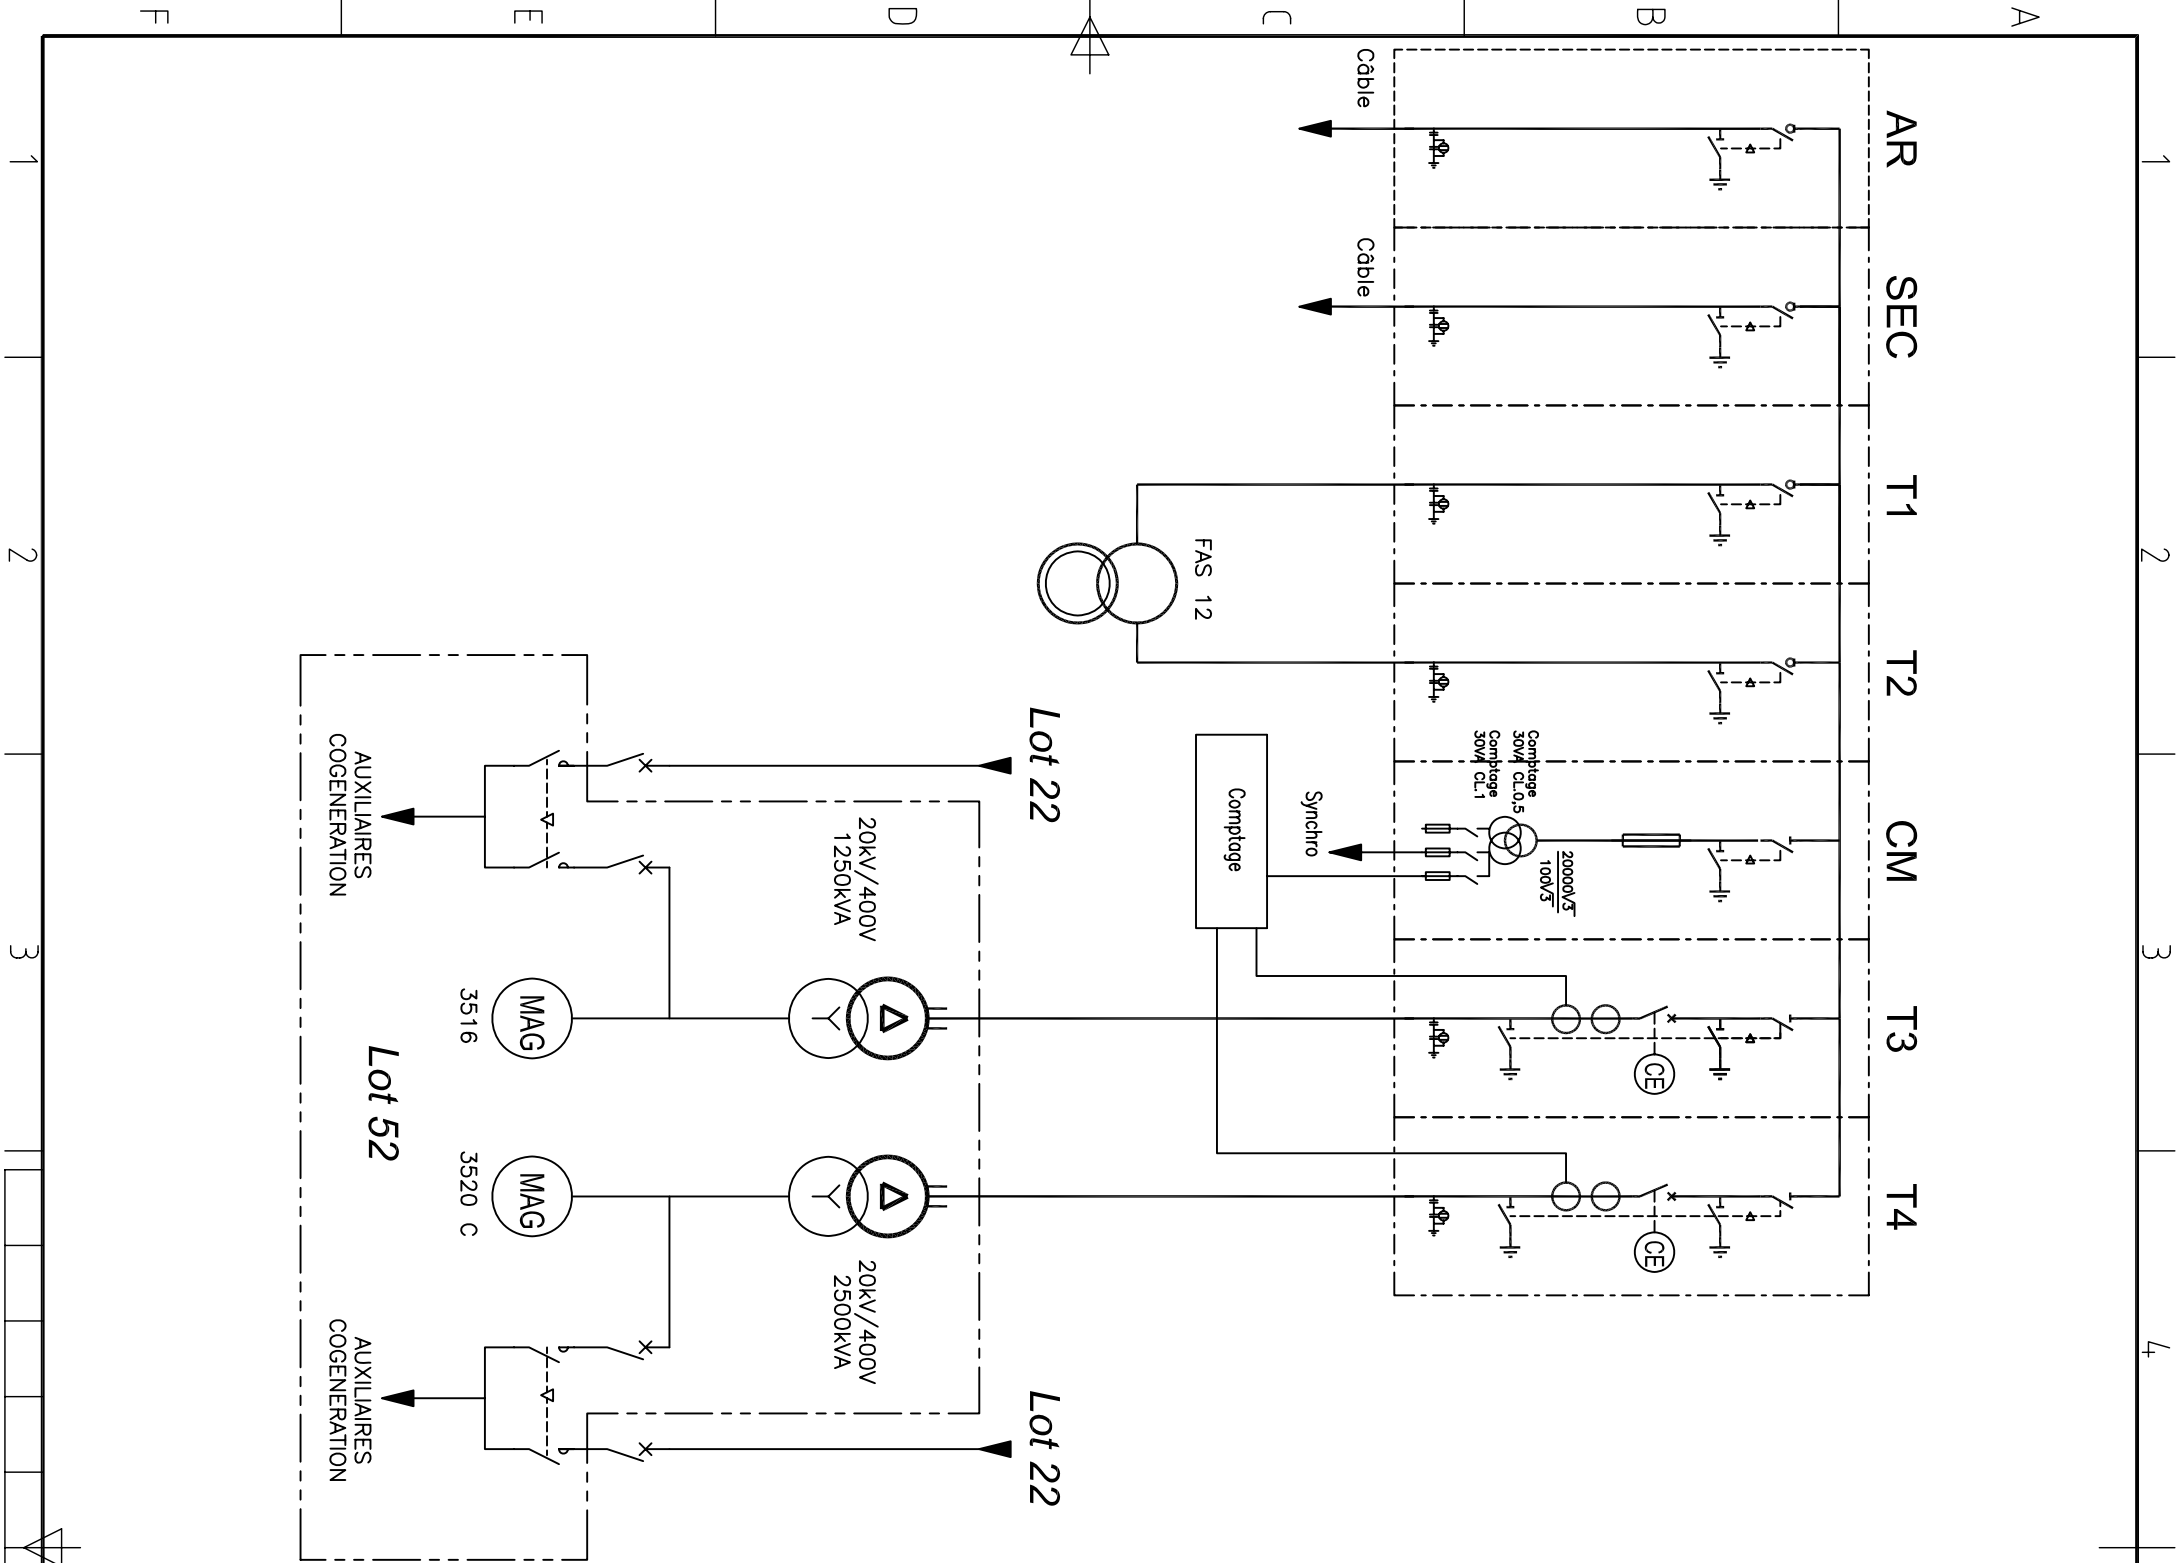

MIPM MARSEILLE PROVENCE METROPOLE CONSEILLANT URBAIN MARSEILLE PROVENCE METROPOLE Les Docks Atrium 10,7 10, Place de la Joliette 13002 MARSEILLE		CABINET MERLIN Bureaux de Marseille 171, bis chemin de la Madrague Bâtiment Acropolis 13002 MARSEILLE CABINET MERLIN			
Maitre d'Ouvrage Déléguataire		Assistant Maitre d'Ouvrage			
EVERé EVERE Zone industrielle de Fos sur Mer Route quai Minéralier Lieu Dit Caban Sud 13270 Fos sur Mer EVERé		urbaser environnement URBASER ENVIRONNEMENT Zone industrielle de Fos sur Mer Route quai Minéralier Lieu Dit Caban Sud 13270 Fos sur Mer			
Architecte Mandataire		Architecte Associé			
s'pace associés architectes Space Architectes Associés 111, Rue Molière 94200 Ivry Sur Seine Tel. : 01 45 15 81 21 Fax : 01 45 15 61 11 spacemarseille@blueholding.com		Atelier d'Architecture Bruno Miranda architecte D.P.L.G. - urbaniste D.I.A.R. Atelier Architecture Bruno Miranda 11, Avenue de la Caplette 13010 Marseille Tel. : 04 91 78 84 96 Fax : 04 91 25 67 94 Atelier-miranda@wanadoo.fr			
Assistant Technique au Maitre d'Ouvrage		Contrôle Technique et Coordination SPS			
INGEVALOR 26, Chemin de la Forestière 69130 ECULLY Tel. : 04 72 18 95 50 Fax : 04 72 18 94 43 INGEVALOR		apave APAVE 8, Rue JJ Vermazza ZAC Saumaty-Léon BP 193 13 322 MARSEILLE cedex 16 Tel. : 04 96 15 23 59 Fax:04 96 15 23 96			
Entreprise		Sous-traitant			
VALORGA INTERNATIONAL 1140, avenue Albert EINSTEIN 34935 MONTPELLIER Tel. : 04 67 99 41 00 Fax : 04 67 99 41 01 contact@valorgainternational.fr VALORGA INTERNATIONAL		Eneria GM 500, Rue Mayor-de-Montricher B.P.194000 13795 AIX EN PROVENCE CEDEX 3 Tel: 04.42.39.30.30 - Fax: 04.42.39.30.21 Eneria GM			
CENTRE DE TRAITEMENT MULTIFILIÈRES DE DÉCHETS MÉNAGERS AVEC VALORISATION ÉNERGÉTIQUE PORT AUTONOME DE MARSEILLE / FOS-SUR-MER					
LOT N°52 - SCHEMA DE PRINCIPE ELECTRIQUE UNIFILAIRE HTA					
Nom du fichier ENE-UVO-PG-0-200.dwg Format A3 Echelle -/-					
Ind.	Etabli par	Vérifié par	Approuvé par	Date	Objet de la révision
A	M. SICHI	R. BACHMANN	??	06/12/07	Emission initiale