




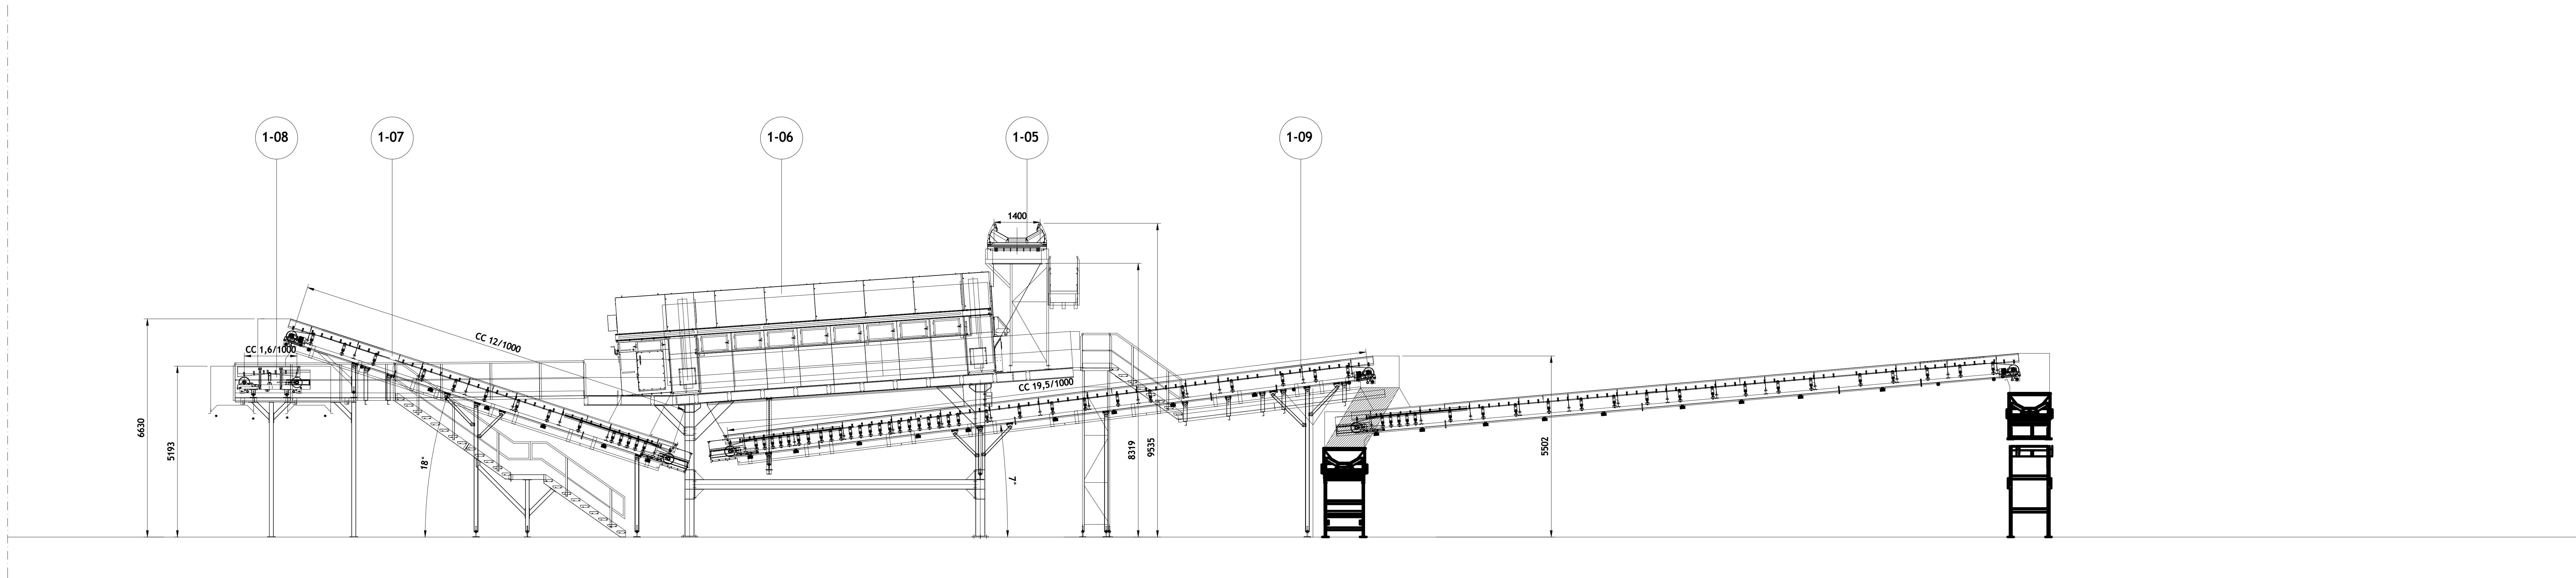

SECCIÓN J-J

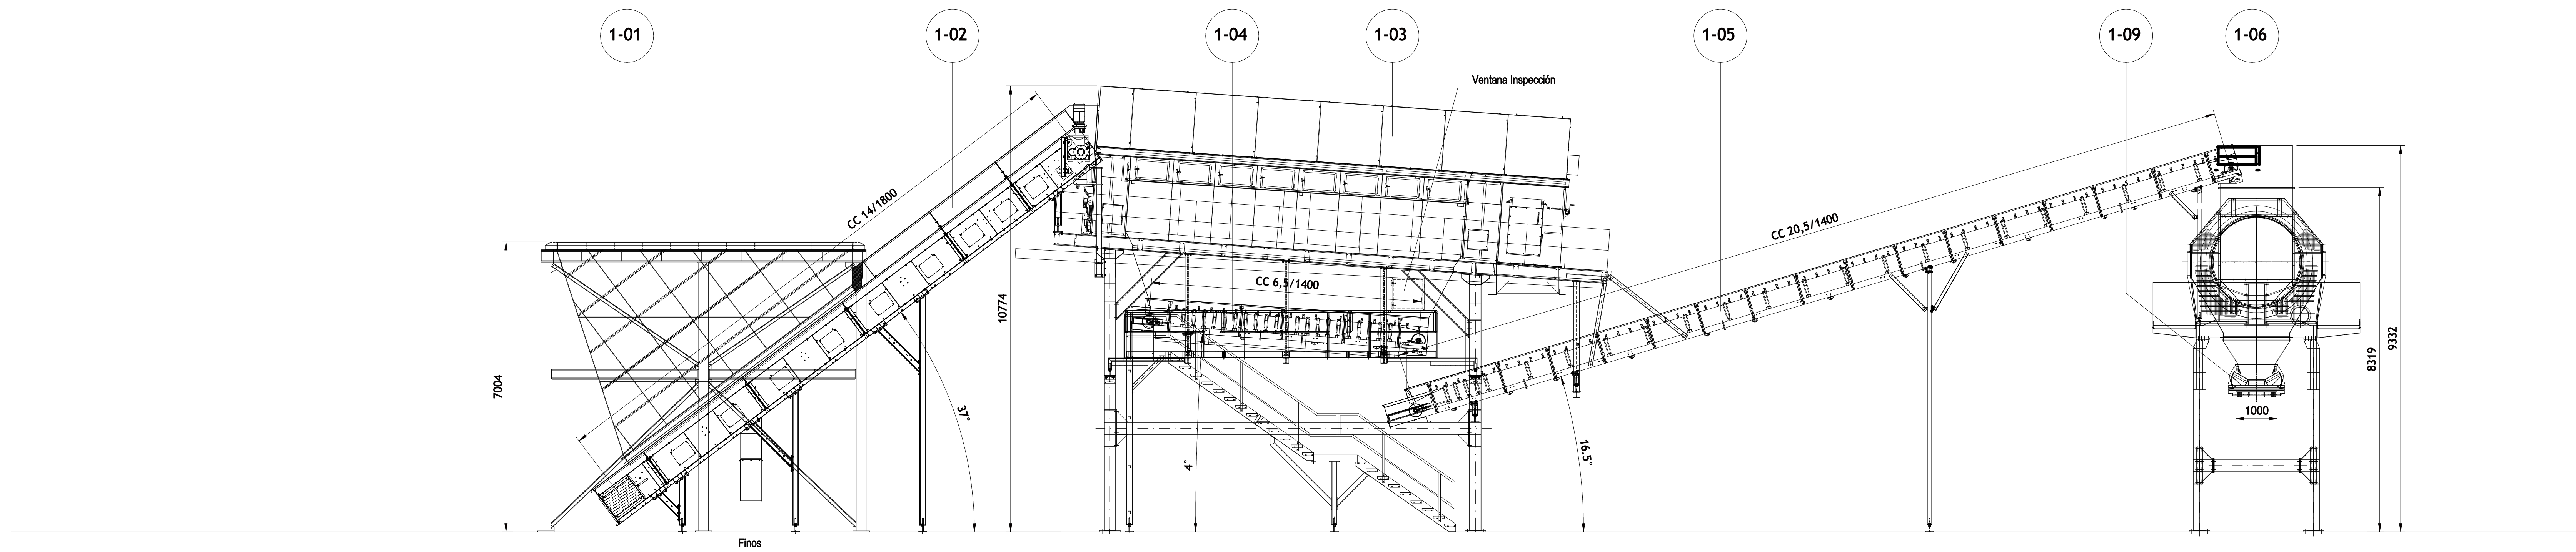

SECCIÓN E-E

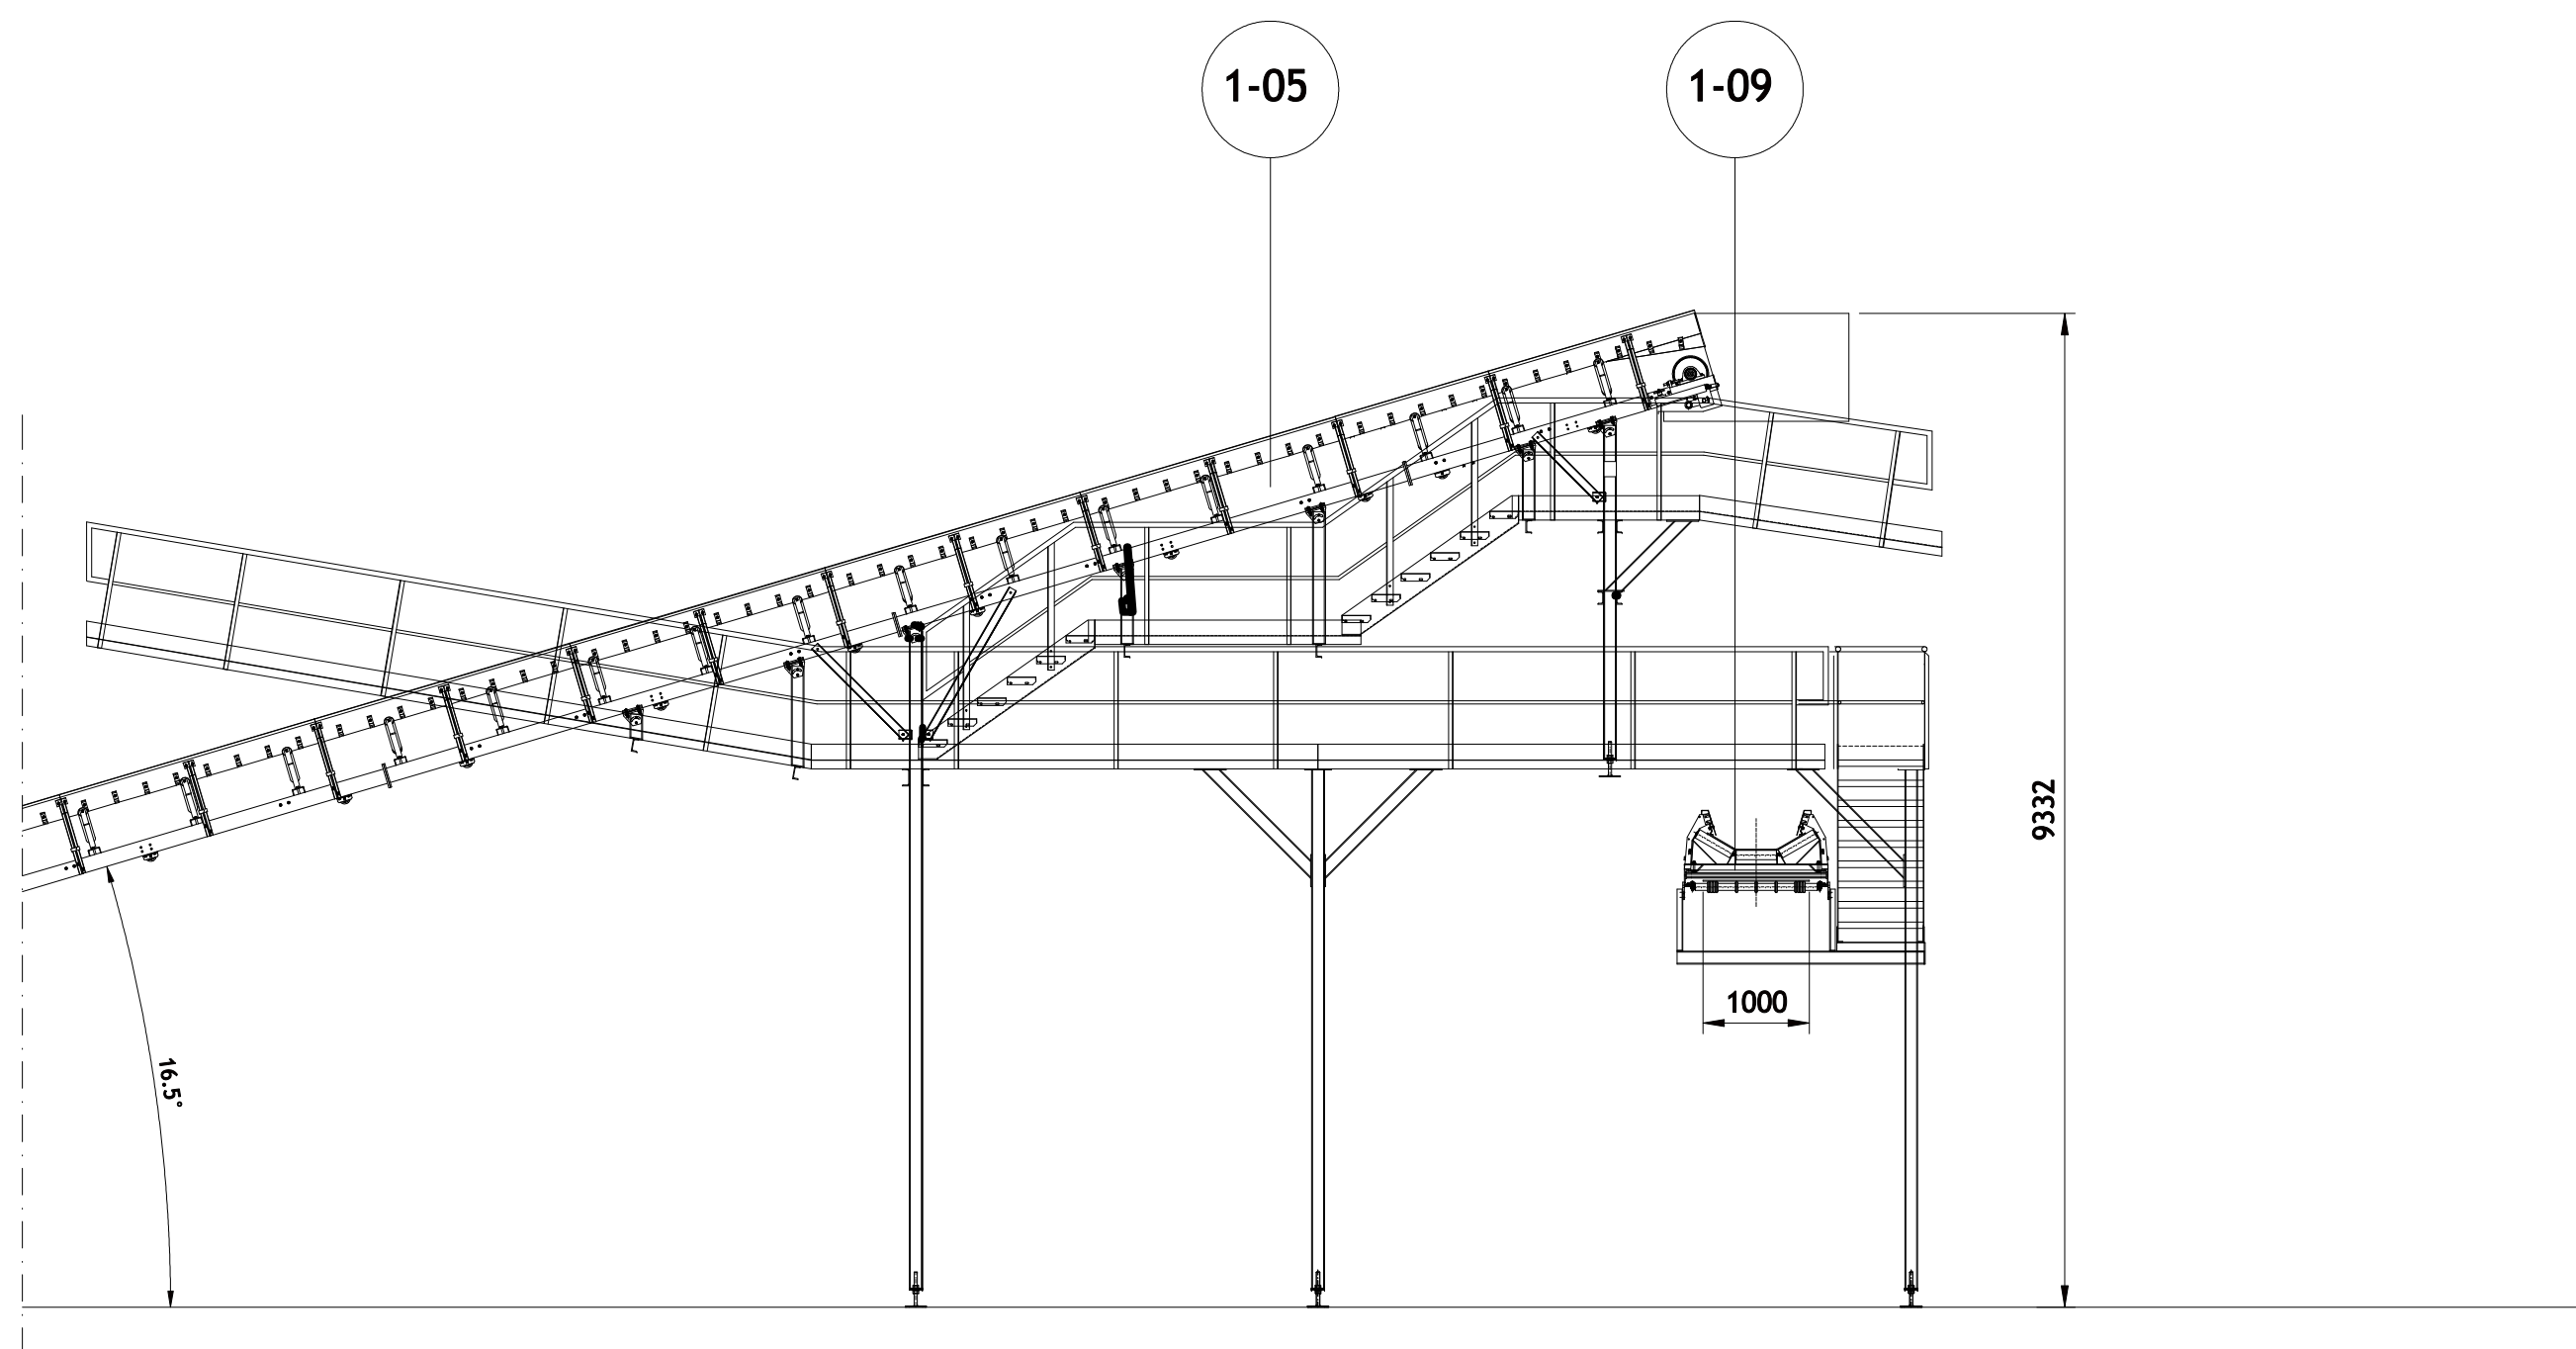

SECCIÓN F-F

- 1-01 TOLVA DE ALIMENTACION
- 1-02 TRANSP. ALIMENTACION TROMEL VOLUMINOSOS - PB 14/1800
- 1-03 TROMEL DE VOLUMINOSOS - Ø 3/8/10
- 1-04 TRANSP. INFERIOR TROMEL RECOGIDA FRACCION FINOS - UP 6.5/1400
- 1-05 TRANSP. ALIMENTADORA TROMEL SECUNDARIO - UP 20.5/1400
- 1-06 TROMEL FRACCION FINOS - Ø 2.5/8/10
- 1-07 TRANSP. SALIDA FRACCION SOBRANTE TROMEL - UP 12/1000
- 1-08 TRANSP. REVERSIBLE A LINEA DE RECHAZO - UP 1,6/1000
- 1-09 TRANSP. SALIDA FRACCIÓN FINOS DE TROMEL - UP 19.5/1000

			Rev. : EB-01	
PROYECTO:		P-10-160 IMPLANTATION 4 LINE TO MSW - MARSELLA		
URBASER FRANÇA		Escala :	Nº:	P-10-160-01-02
MARSELLA		1:100	D :	04/01/2011
INSTALLATION D'UNE QUATRIÈME LIGNE DE TRAITEMENT DES DÉCHETS À MARSEILLE - SECCIONES 2 -				
MASIAS RECYCLING SL			SANT JOAN LES FONTS - GIRONA - ESPAÑA	