


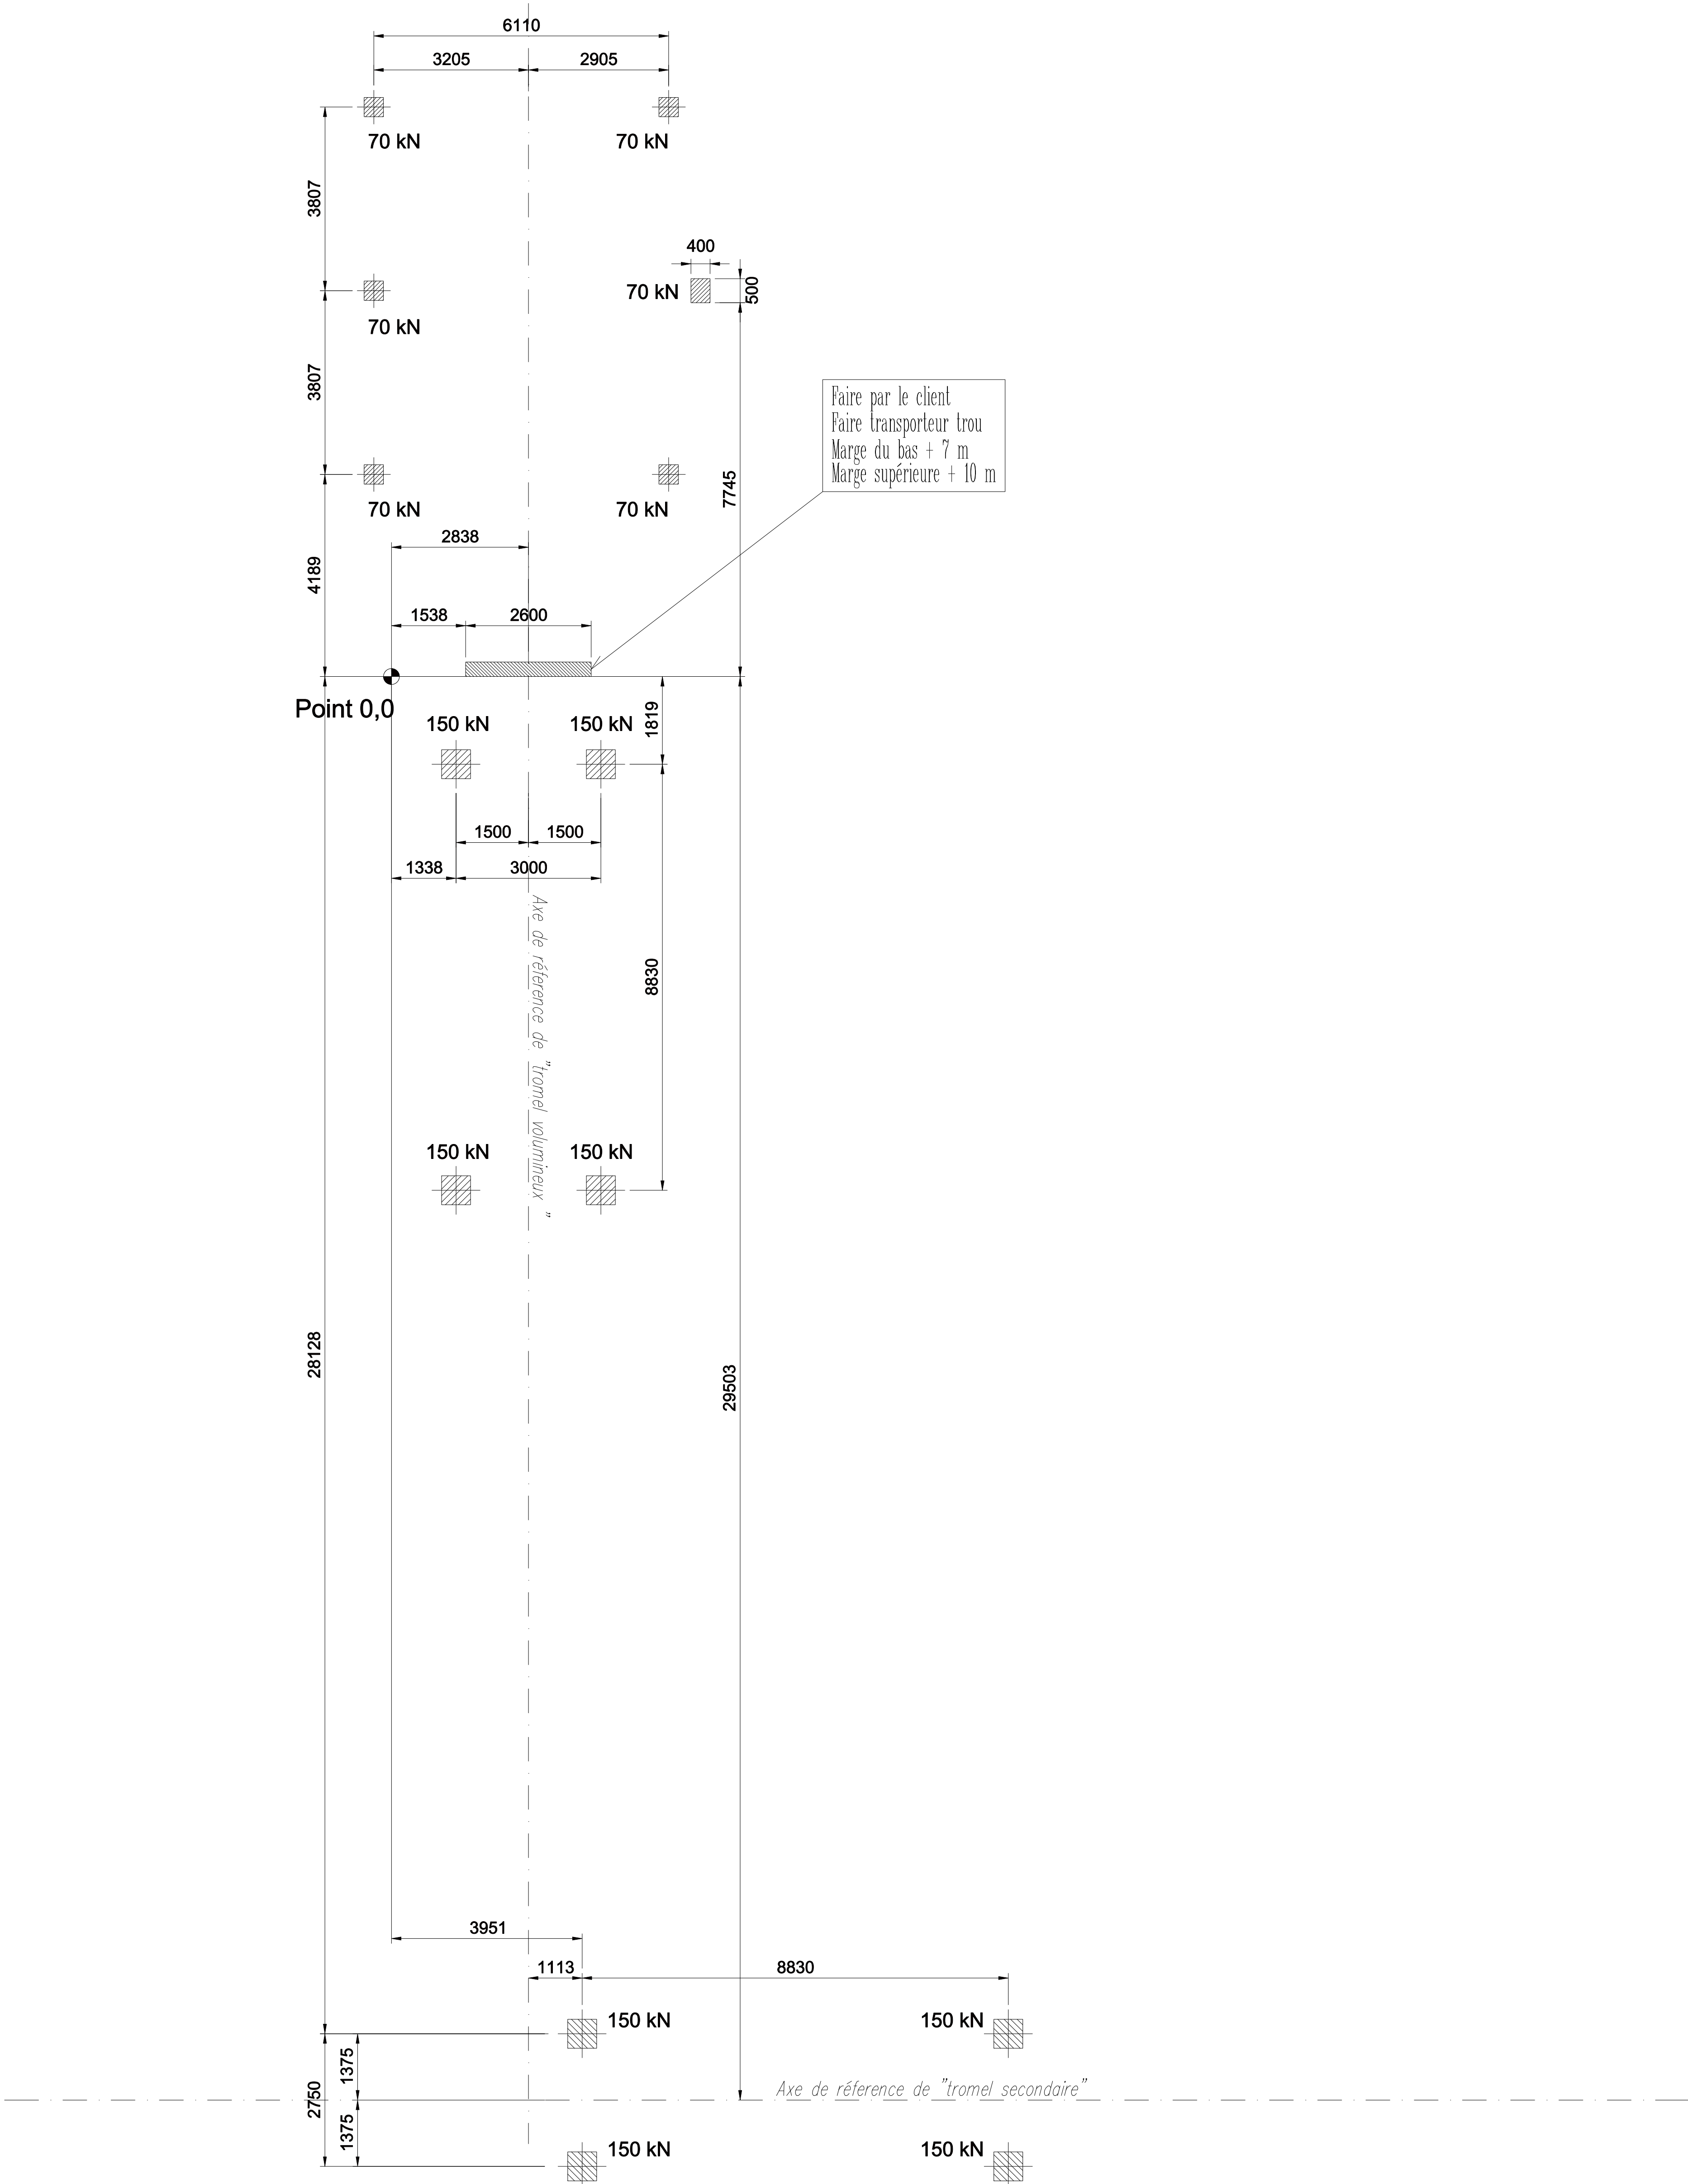

La pression générale de la machine sur le terrain < = 1 Kg/cm²
Charges à des moments précis sera supérieure à 1 Kg/cm²

		Rev. : EB-01	
PROYECTO: P-10-160 IMPLANTATION 4 LINE TO MSW - MARSELLA			
URBASER FRANÇA MARSELLA		Escala :	Nº: P-10-160-01-OC
		1:100	D : 04/01/2011
INSTALLATION D'UNE QUATRIÈME LIGNE DE TRAITEMENT DES DÉCHETS À MARSEILLE - TRAVAUX DE GÉNIE CIVIL -			
MASIAS RECYCLING SL		SANT JOAN LES FONTS - GIRONA - ESPAÑA	