


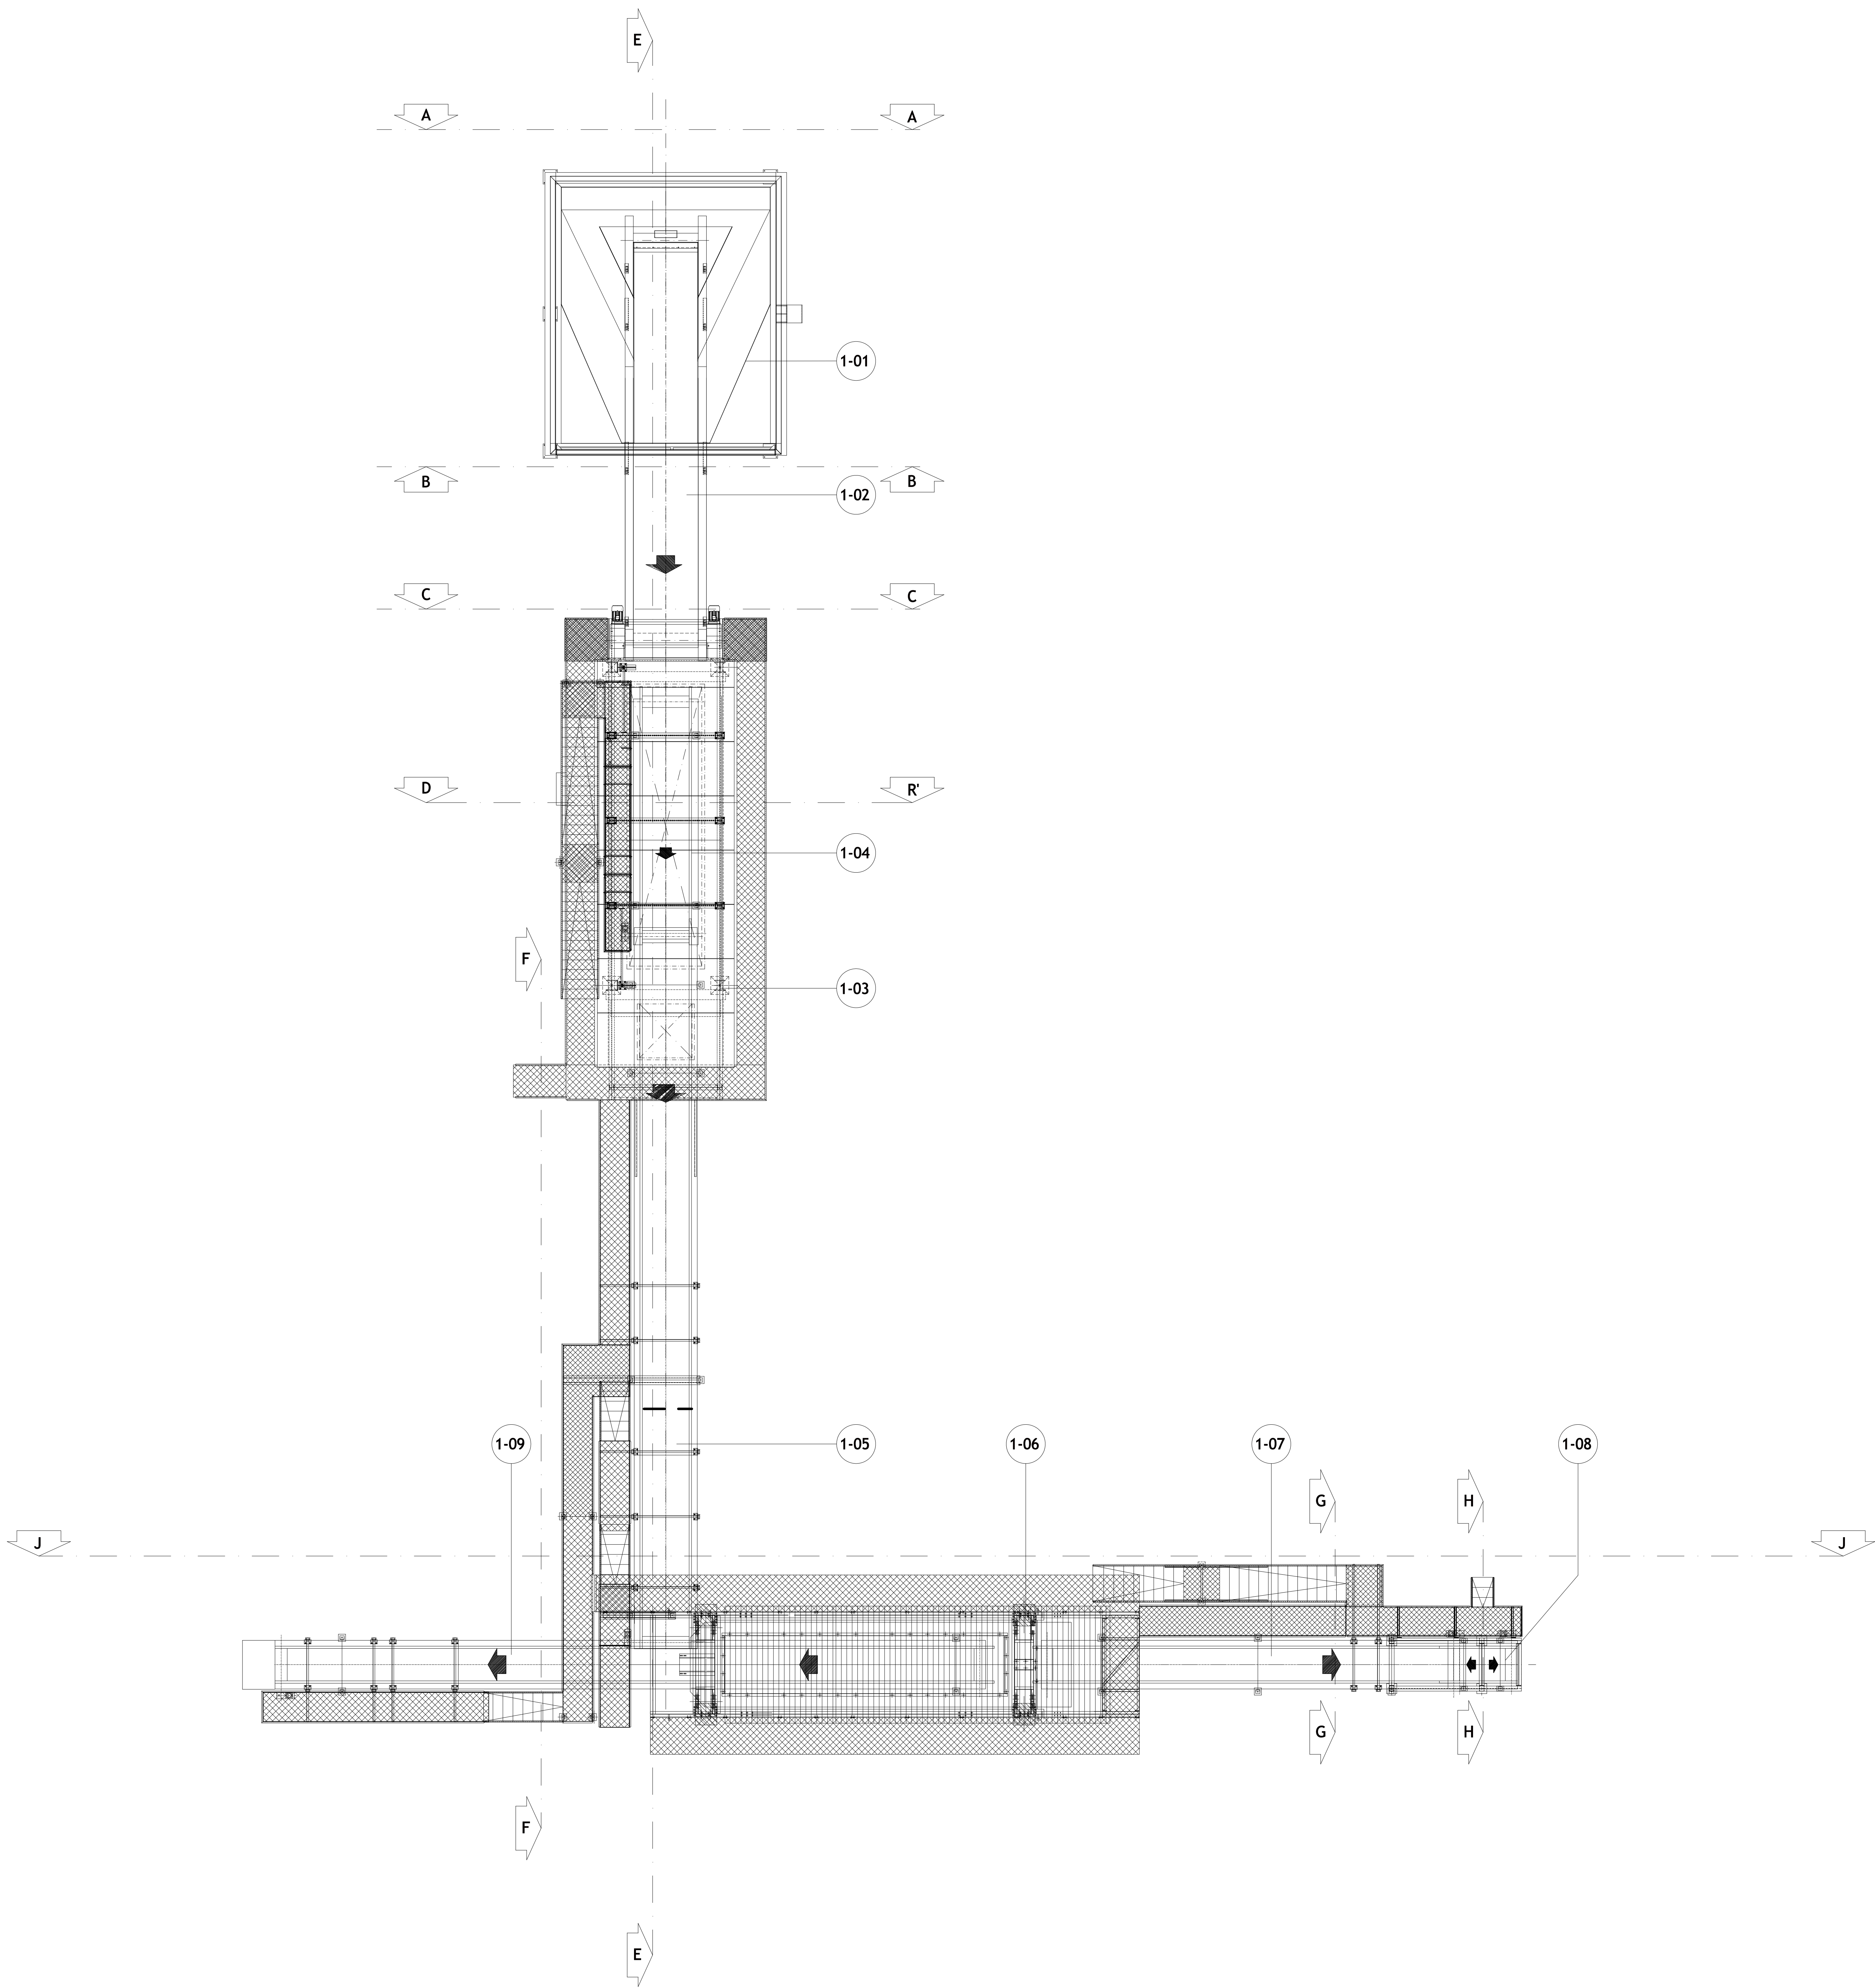

- 1-01 TOLVA DE ALIMENTACION
1-02 TRANSP. ALIMENTACION TROMEL VOLUMINOSOS - PB 14/1800
1-03 TROMEL DE VOLUMINOSOS - Ø 3/8/10
1-04 TRANSP. INFERIOR TROMEL RECOGIDA FRACCION FINOS - UP 6.5/1400
1-05 TRANSP. ALIMENTADORA TROMEL SECUNDARIO - UP 20.5/1400

- 1-06 TROMEL FRACCION FINOS - Ø 2.5/8/10
1-07 TRANSP. SALIDA FRACCION SOBRANTE TROMEL - UP 12/1000
1-08 TRANSP. REVERSIBLE A LINEA DE RECHAZO - UP 1,6/1000
1-09 TRANSP. SALIDA FRACCIÓN FINOS DE TROMEL - UP 19.5/1000

Rev. : EB-01	
PROYECTO: P-10-160 IMPLANTATION 4 LINE TO MSW - MARSELLA	
URBASER FRANÇA MARSELLA	Escala : N°: P-10-160-01-00 1:100 D : 04/01/2011
INSTALLATION D'UNE QUATRIÈME LIGNE DE TRAITEMENT DES DÉCHETS À MARSEILLE - PLANTA -	
MASIAS RECYCLING SL	
SANT JOAN LES FONTS - GIRONA - ESPAÑA	