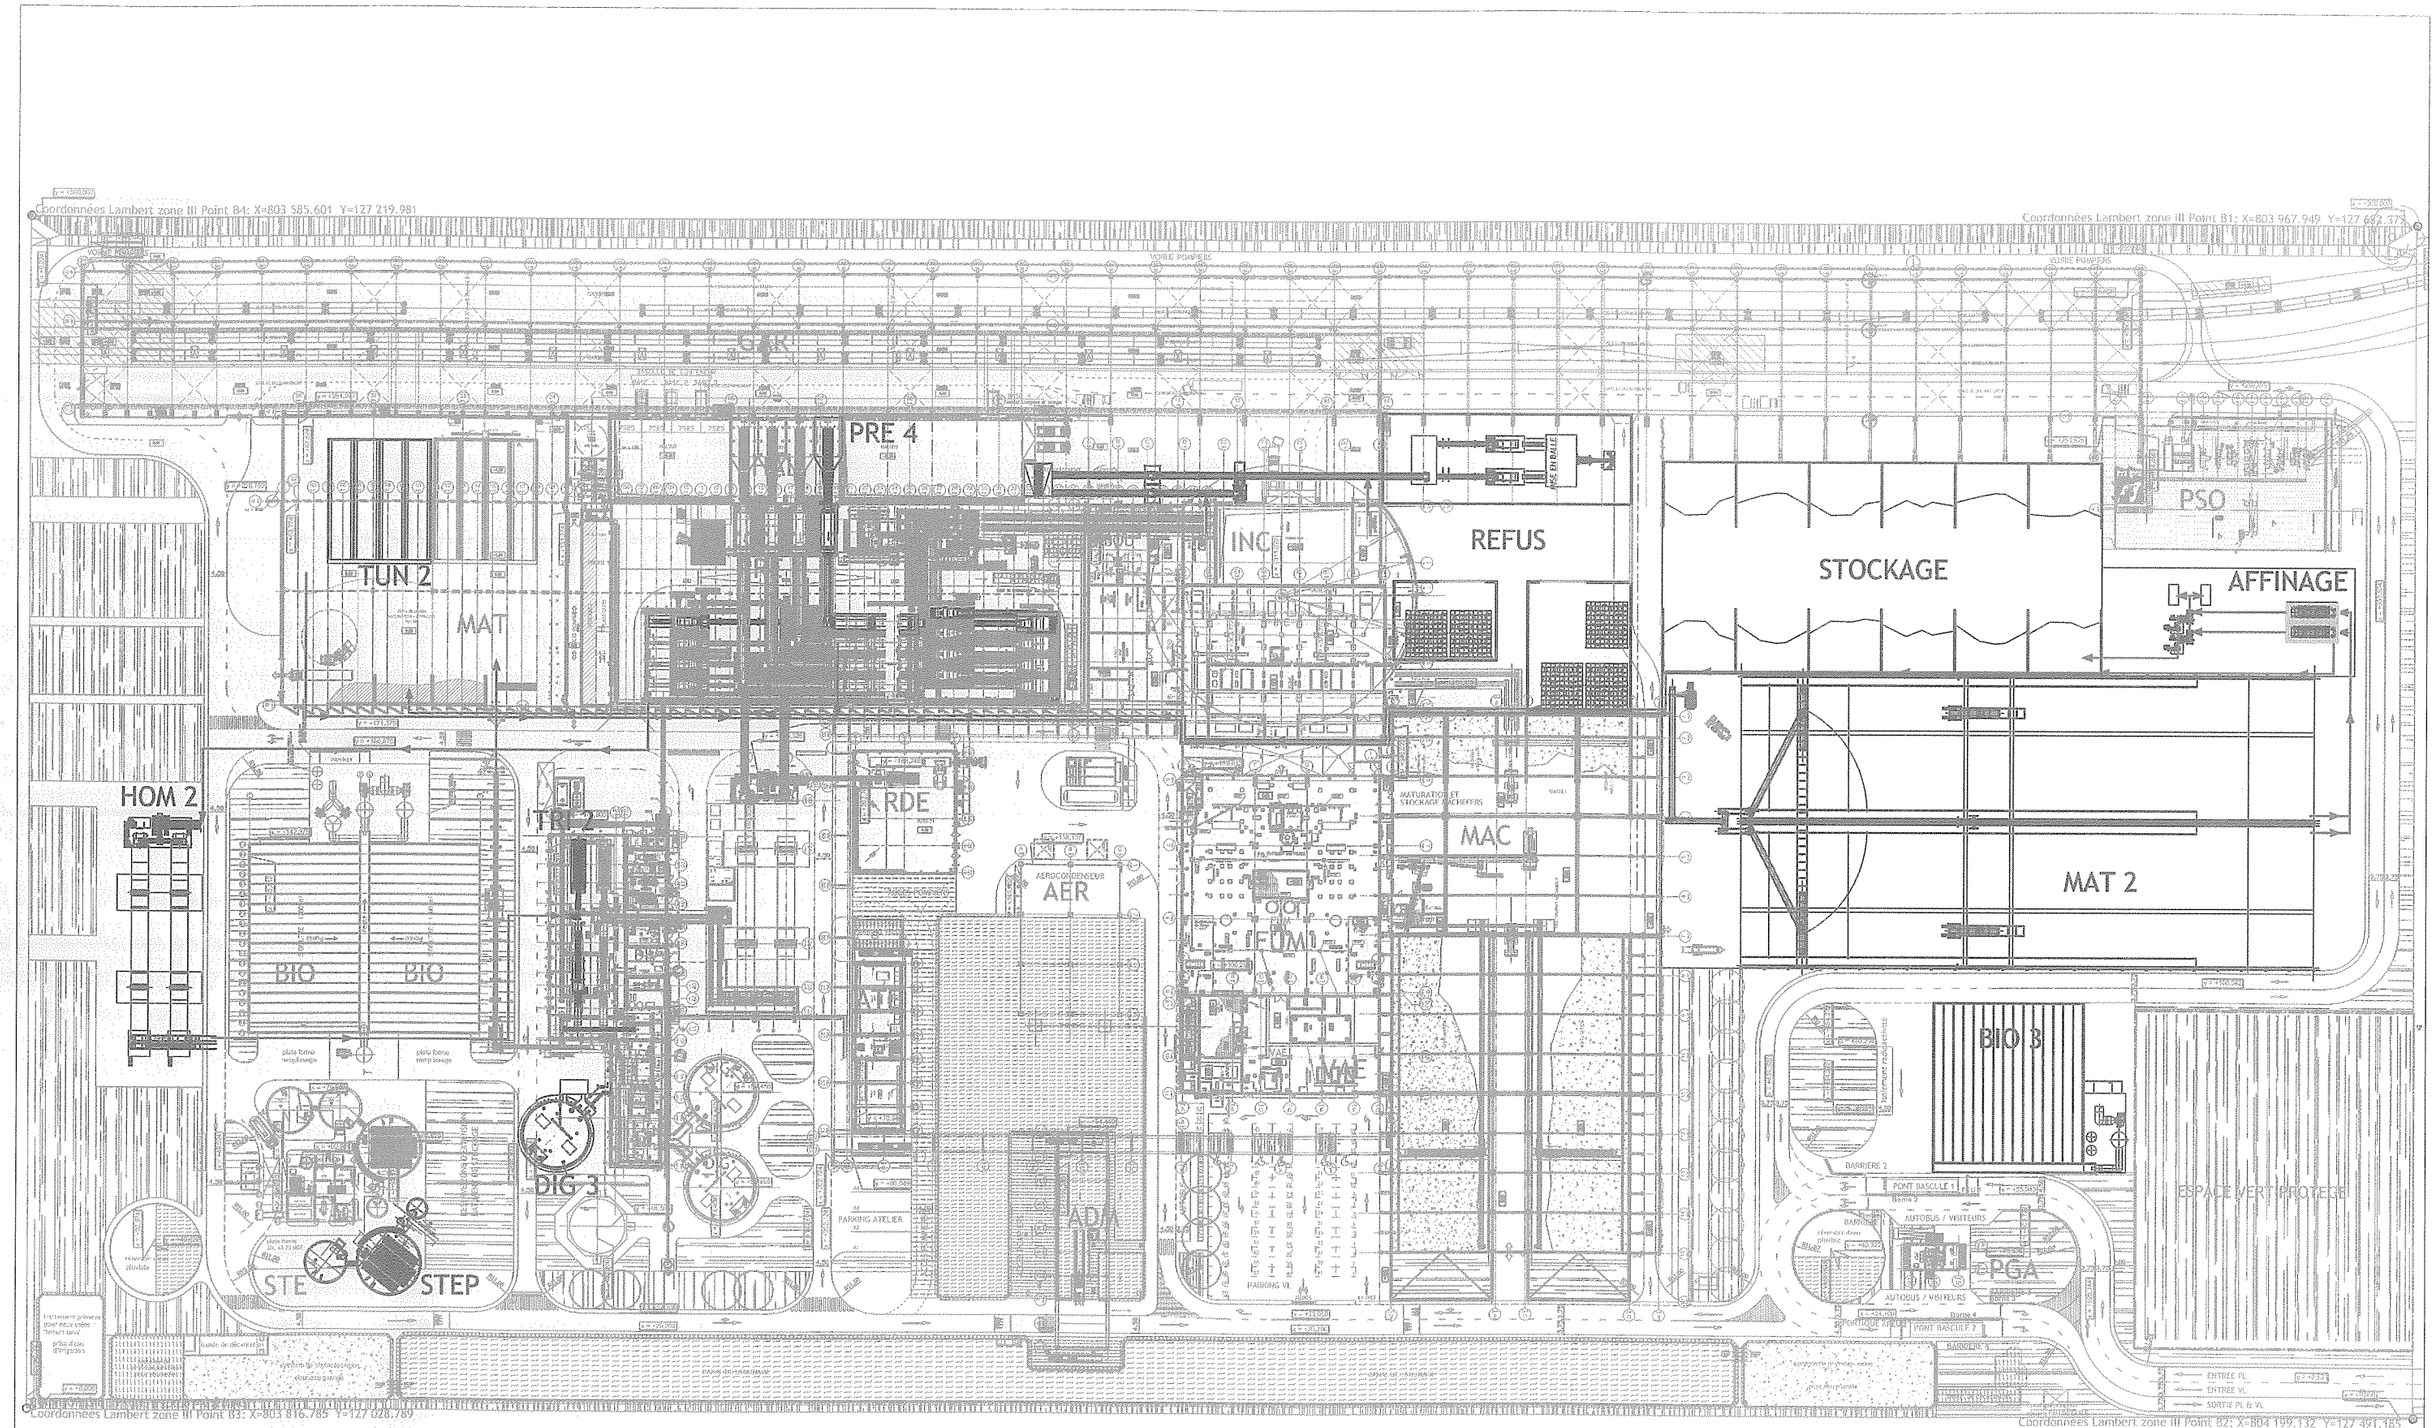

USINE ACTUELLE
MODIFICATIONS

MODIFICATIONS 2009_001b
E:1/1500