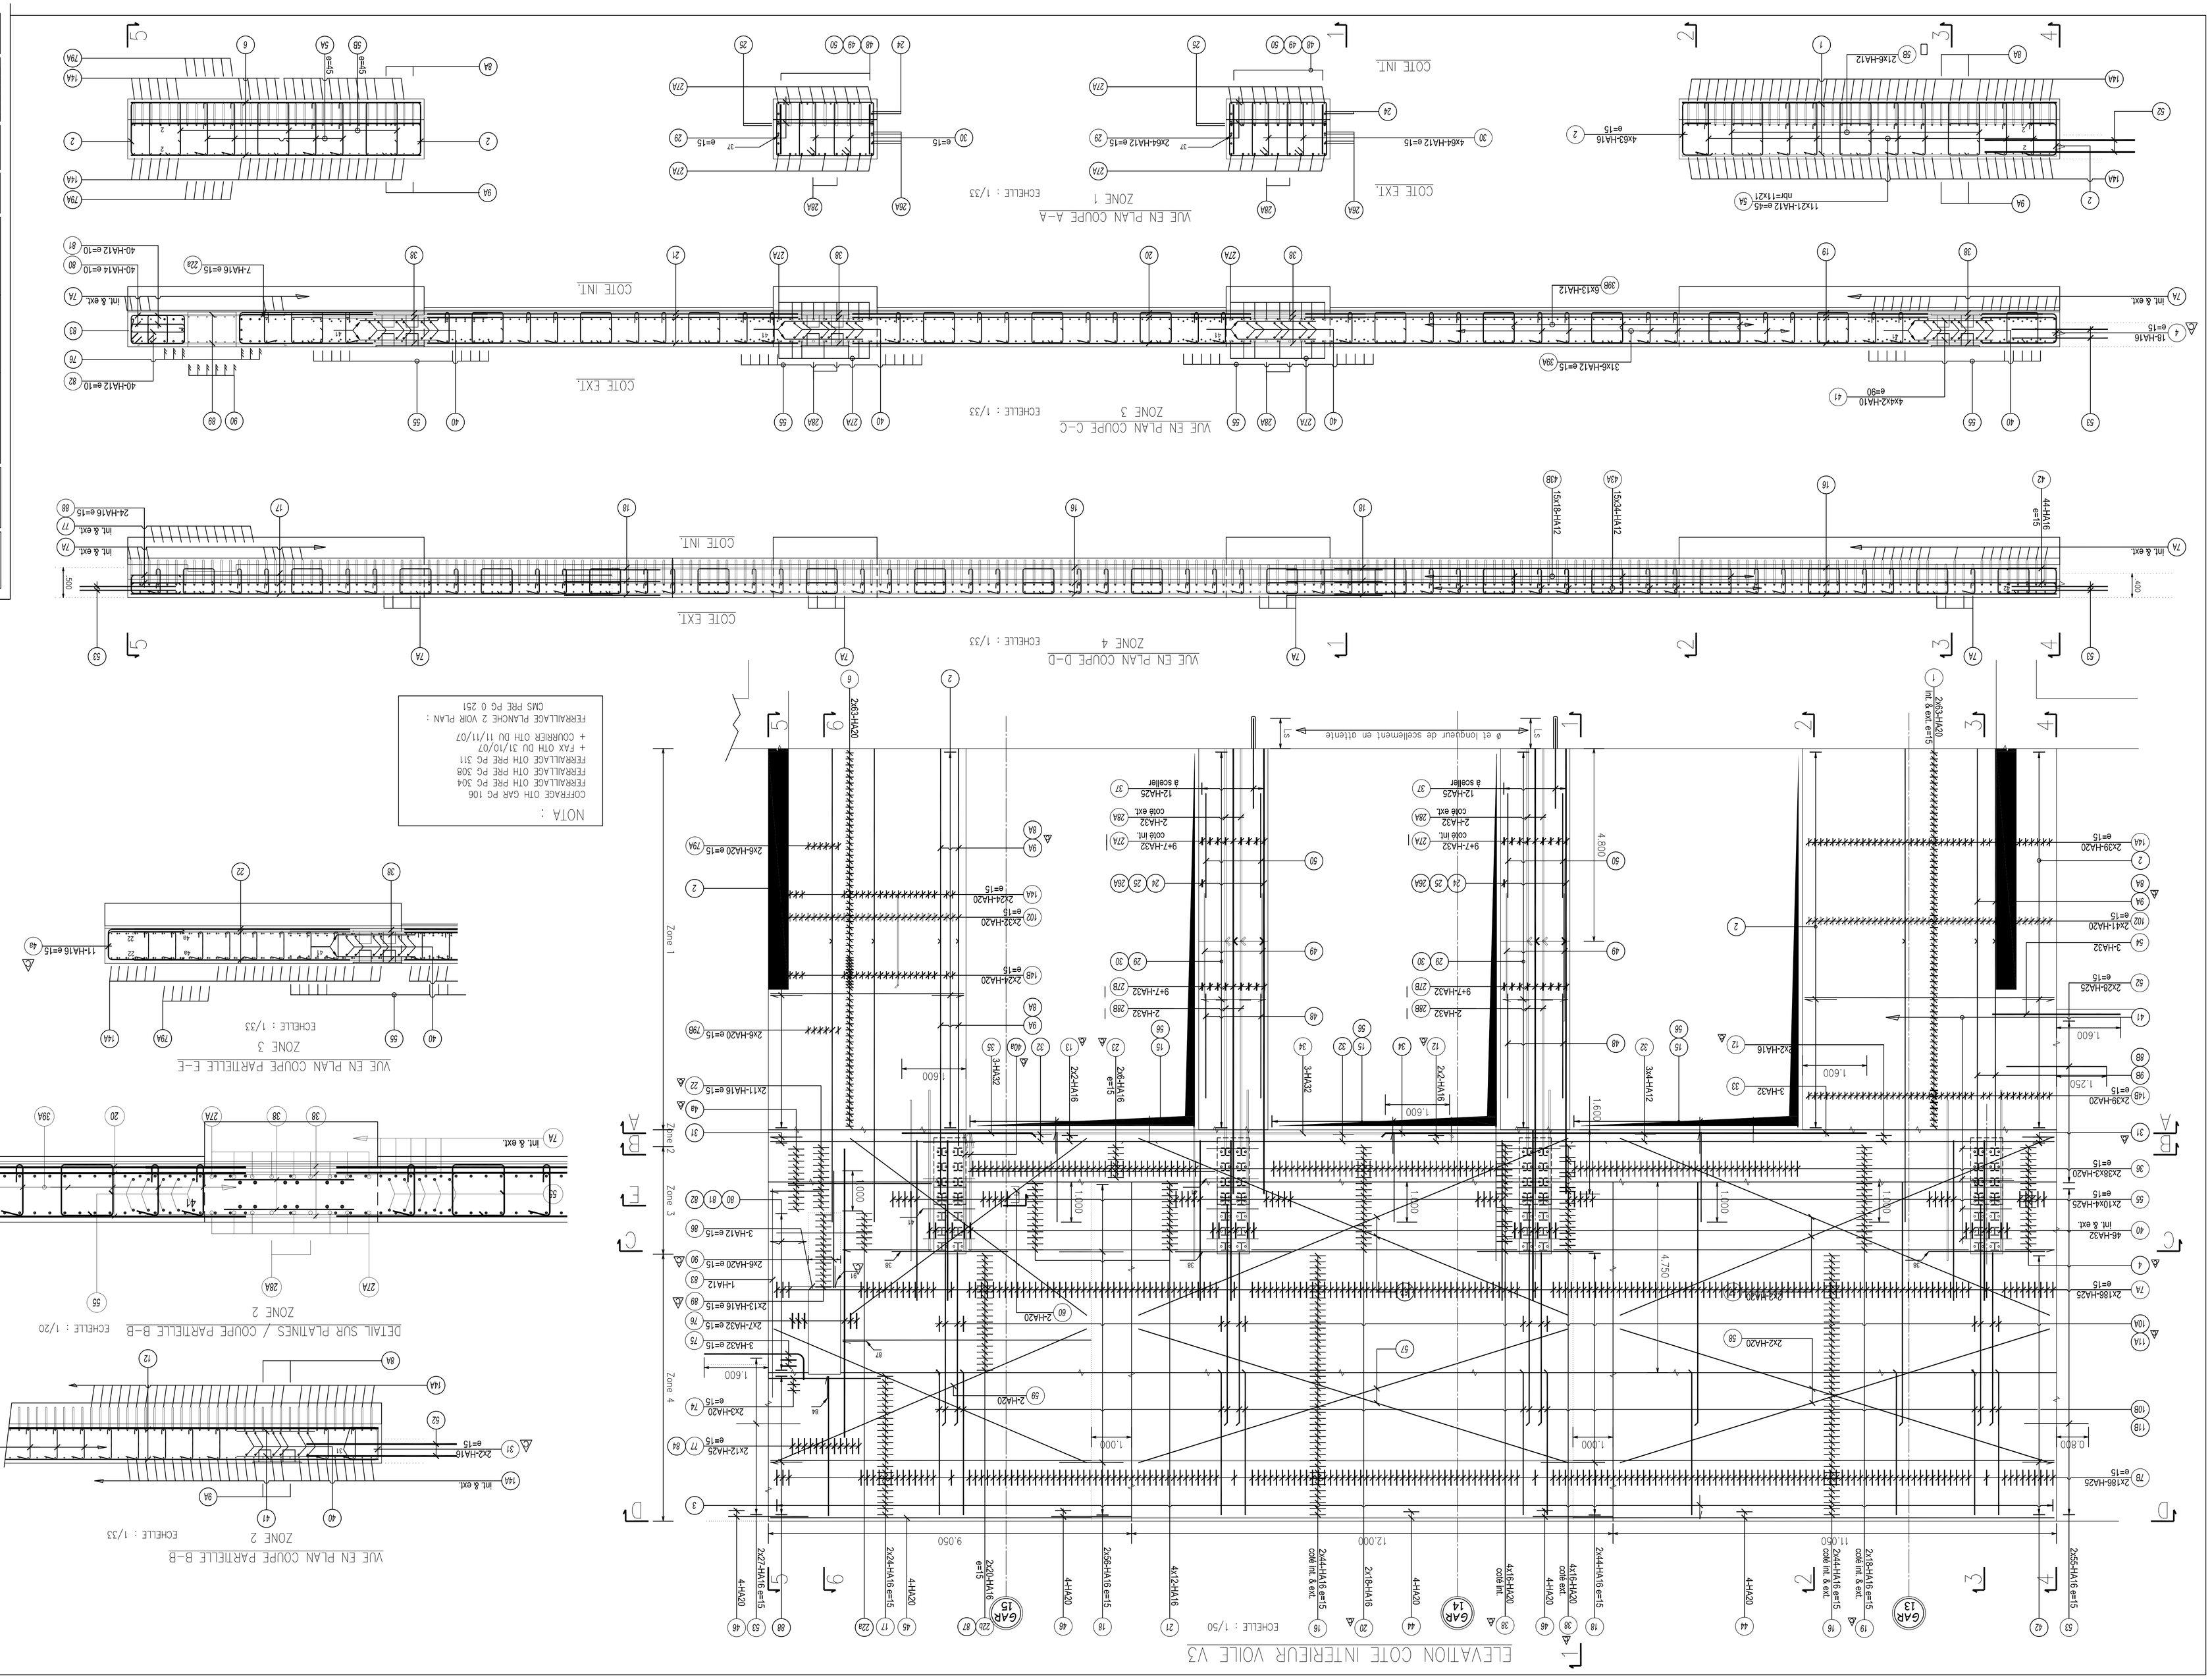

Hypothèses :

–Béton classe : C
–Zone : Ib
–Sol type : S2/S3
* Béton C 30 /37
* Acier FeE 500
* Enrobage 5 cm
* Fissuration préjudiciable

D	Y.C			24/04/08	mise à jour ne pas omettre
C	S.TOMASINA	A.LACAUX		16/01/08	mise à jour suite mail critique par OTH GAR 106 E
B	S.TOMASINA	A.FAUVELLE		28/11/07	mise à jour suite fax OTH du 26/11/07
A	S.TOMASINA	A.FAUVELLE		21/11/07	Première diffusion
Etabli par	Vérifié par	Approuvé par	Date	Objet de la révision	

VOLIE FOSSE V3 - FILE C - GAR/12 à 16

FERRAILLAGE - PLANCHE 1

Ep.0.00 = 2.00NGF

Nom du fichier: Format A0+ Echelle 1/50 - 1/10

CENTRE DE TRAITEMENT MULTIFILIERES DE DECHETS MENAGERS AVEC VALORISATION ENERGETIQUE PORT AUTONOME DE MARSEILLE / FOS-SUR-MER

Maîtrise d'ouvrage délégataire

EVERE
Bureau de Marseille
1300, avenue Albert Einstein
34920 MONTPELLIER CEDEX 09
France

Assistant Maître d'ouvrage

IBANISER ENVIRONNEMENT
Bureau de Marseille
17, bis chemin de la Madrague
Ballainvilliers Arcopole
13002 MARSEILLE

Delégataire

MARSEILLE PROVENCE METROPOLE
MARSEILLE PROVENCE METROPOLE
10, place Jules Ferry
13002 MARSEILLE

Assistant Technique

CABINET MERLIN
Bureau de Marseille
17, bis chemin de la Madrague
Ballainvilliers Arcopole
13002 MARSEILLE

Architecte Mandataire

Space Architectes Associés
11, Rue Malaina
13100 AIX EN PROVENCE
Tél : 04.42.18.81.21
Fax : 04.42.18.81.11
space@space-architectes.com

Architecte Associé

Atelier Architecture Bruno Mirande
11, Avenue de la Capelette
13010 MARSEILLE
Tél : 04.91.78.84.96
Fax : 04.91.25.87.94
Atelier-mirande@wanadoo.fr

Assistant Technique du Maître d'Ouvrage

INGEVALOR
26, Chemin de la Forestière
13130 BOUC.LE
Tél : 04.42.18.85.50
Fax : 04.72.18.84.43
ingevalor@ingevalor.com

Assistant Technique et Coordination SPS

APAVE
8, Rue J.J Vernazza
ZAC Saumaty-Léon
13322 MARSEILLE CEDEX 16
Tél : 04.96.15.23.00
Fax : 04.96.15.23.96
apave@apave.com

Entreprise

CHANTIERS MODERNES SUD

Sous-traitant

VINCI FRANCE CONSTRUCTION

BUREAU D'ETUDES
111, Avenue de la Jarre - BP 146
13275 MARSEILLE CEDEX 09
Tél : 04.91.76.76.19 / Fax : 04.91.76.76.20

Etabli par: C.M.S
Vérifié par: P.R.E
Approuvé par: P.G.
Date: 0.2.10.09
Objet de la révision: Première émission
Nom du fichier: 0 2 5 1 0
Format: D

Echelle

TGC