


VUE EN PLAN

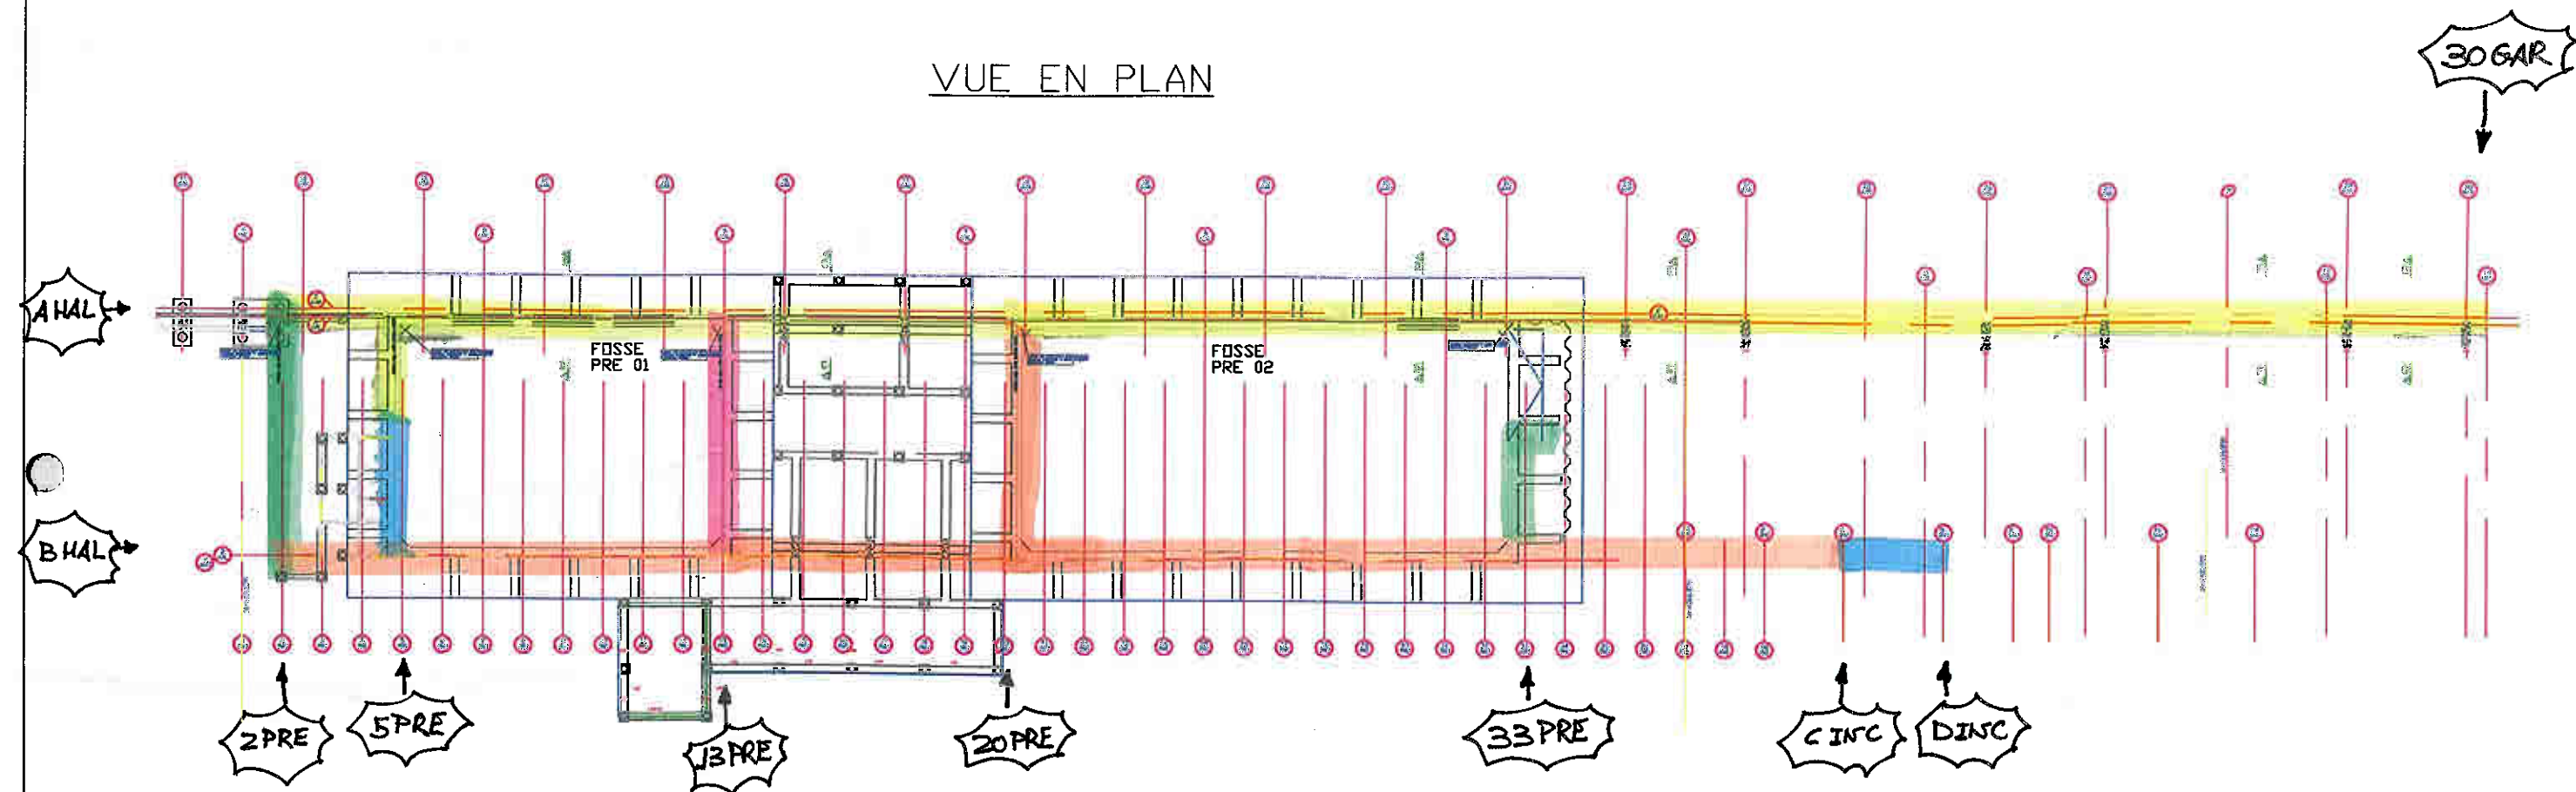

			Surfaces des voiles du bâtiment HAL			Surface des voiles HAL Travaux Supplémentaires	
Bâtiment	De la file	A la file	Longueur maxima (m)	Hauteur maxima(m)	Surface (m²)	Surface (m²)	%
B HAL	2 PRE	C INC	146		2 294		
B HAL	C INC	D INC	9	19	181		
2 PRE	A HAL	B HAL	23	19	441		
5 PRE	A HAL	B HAL	11	7	68	68	
5 PRE	B HAL	A HAL	11	11	119	119	
13 PRE	A HAL	B HAL	21	7	138	138	
20 PRE	A HAL	B HAL	21	7	138	138	
33 PRE	B HAL	A HAL	11	7	69	69	
A HAL	2 PRE	30 GAR	111	19	2 139	2 139	
					5 588	2 672	47,82%

Entreprise

URBASER ENVIRONNEMENT
Bureau de Marseille
171, bis chemin de la Madrague
Bâtiment Acropolis
13002 MARSEILLE

CENTRE DE TRAITEMENT MULTIFILIERES DE DECHETS MENAGERS AVEC VALORISATION ENERGETIQUE PORT AUTONOME DE MARSEILLE / FOS-SUR-MER					
Surface de voile du bâtiment HAL					Nom du fichier surface de voile HAL.dwg
					Format A3
					Echelle SANS
Etabli par A S.B		Vérifié par L.P		Approuvé par -	Date 30-06-09
Objet de la révision EMISSION INITIALE					
EXE		Réf. Client U R B		S I T	
		P G		0	
		0 0 0 0		A	
		Statut AVS			