


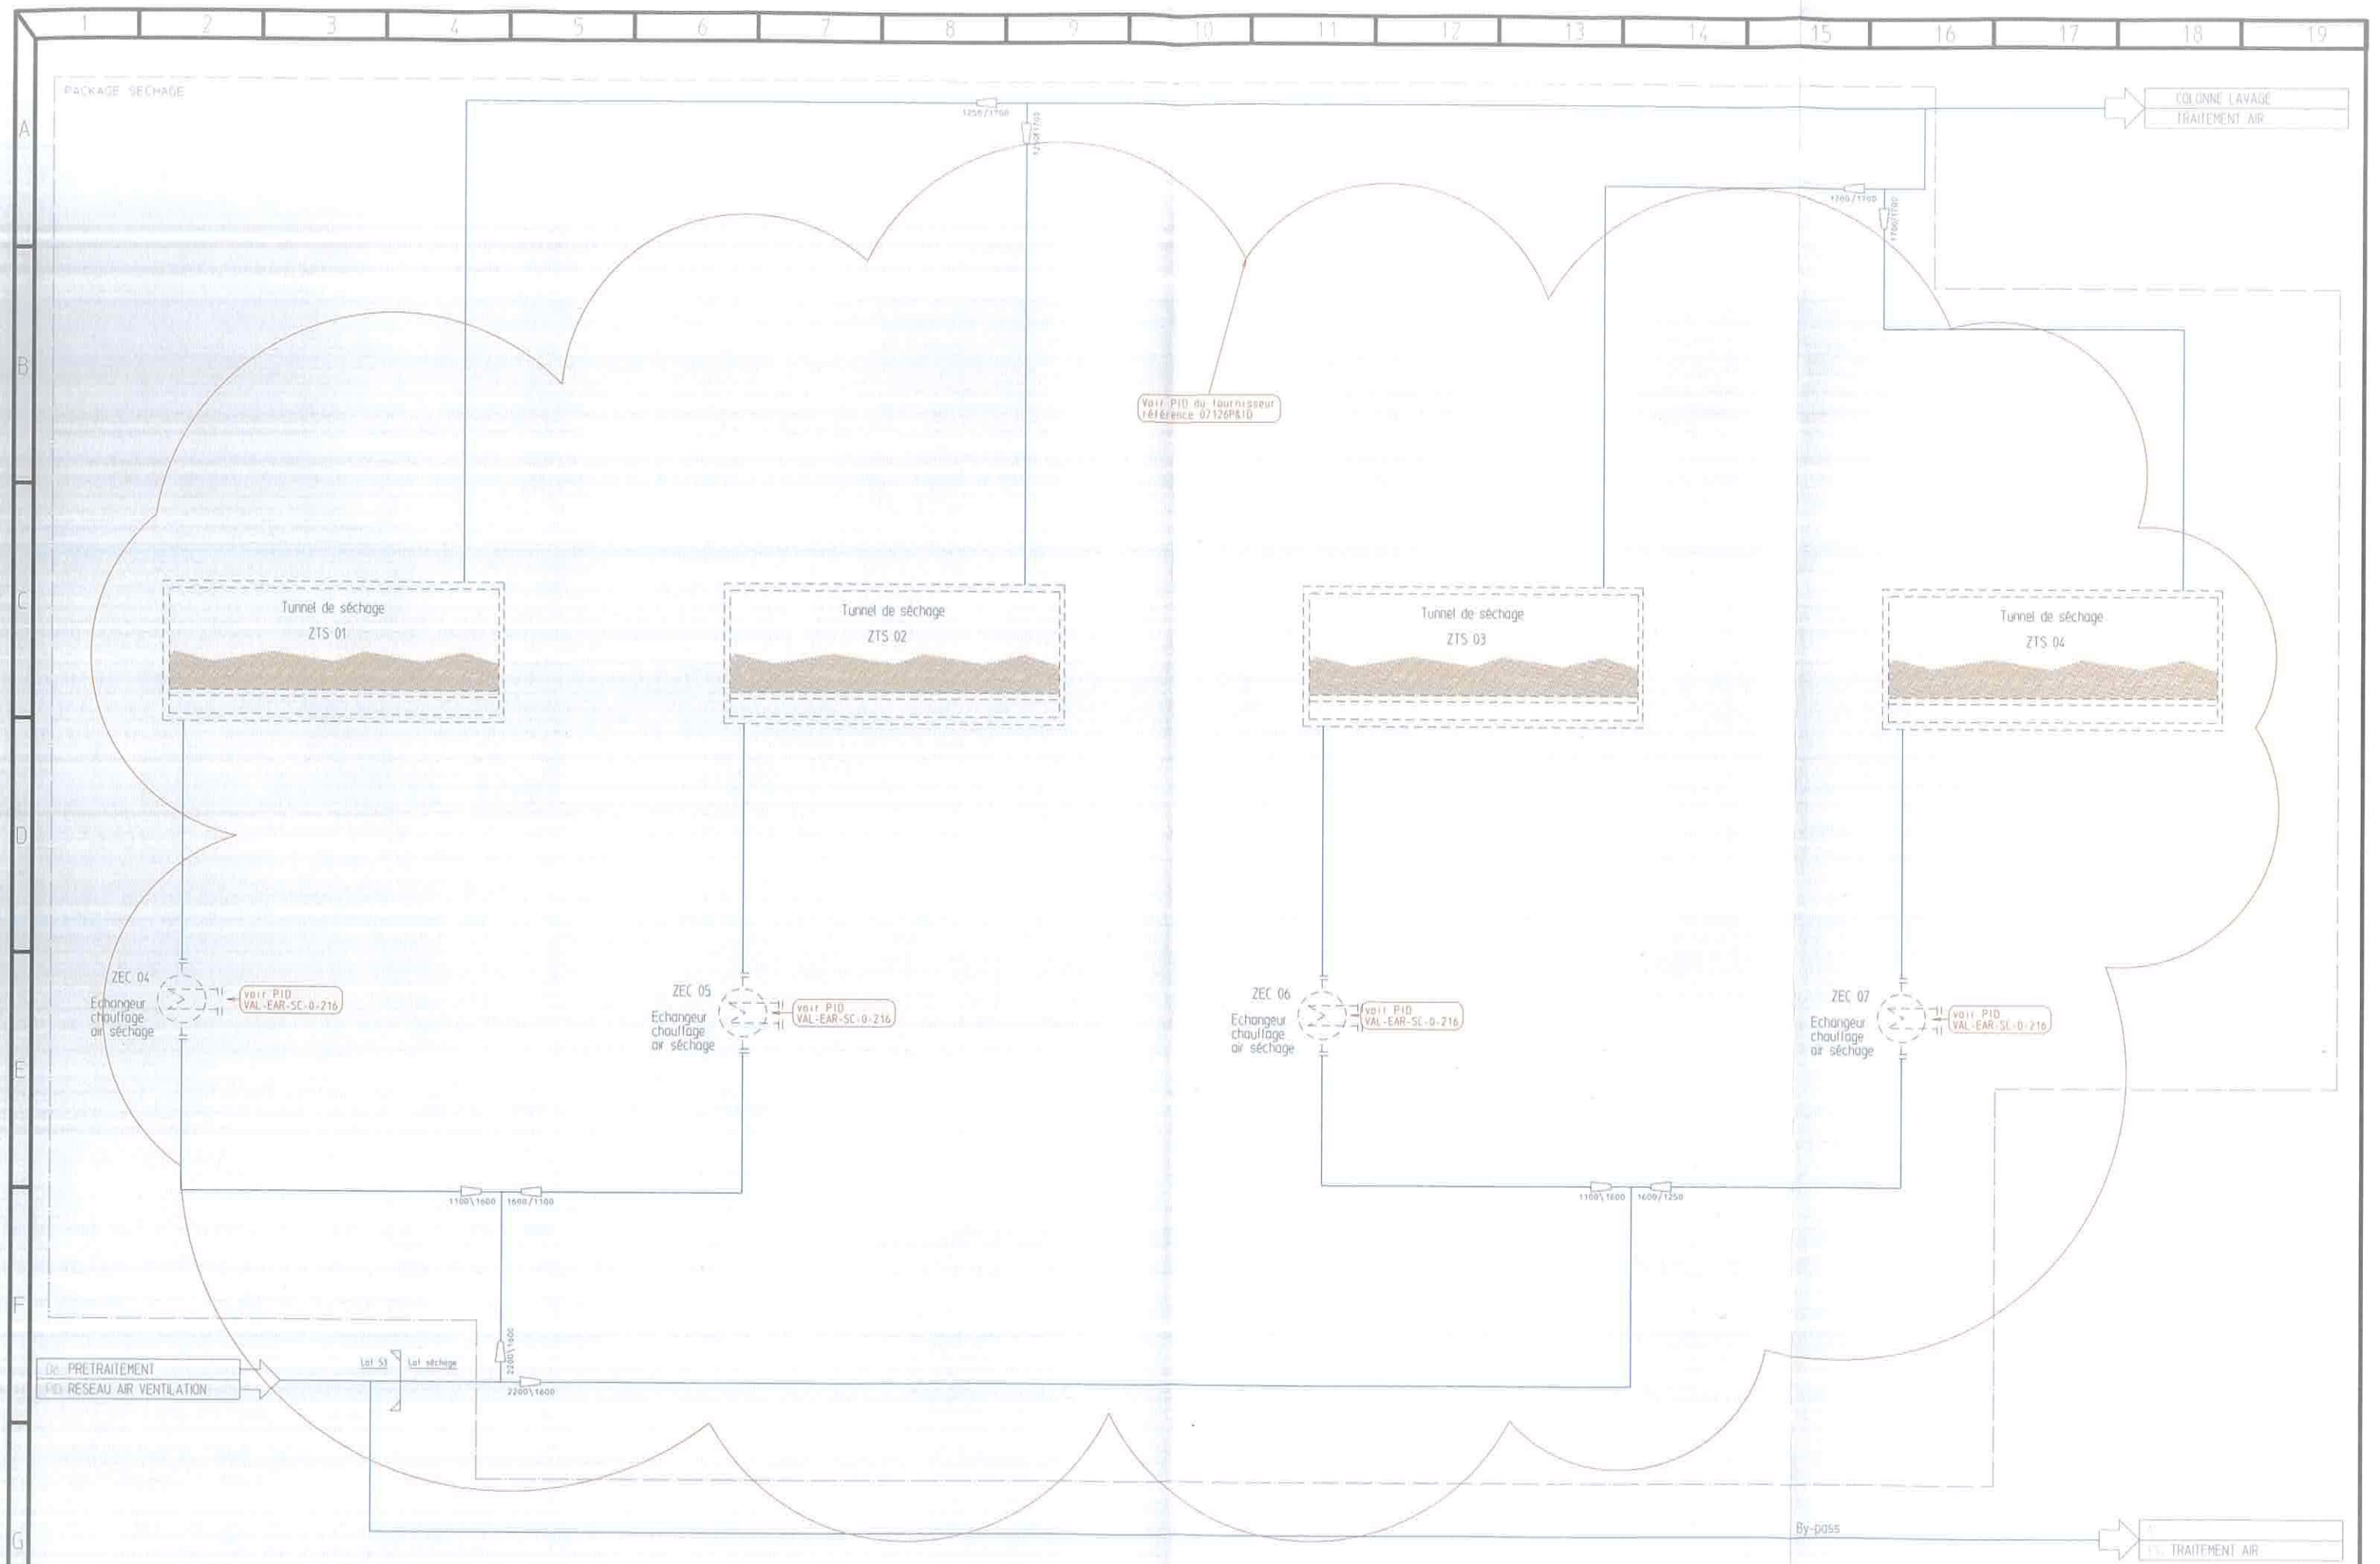

VALORGA INTERNATIONAL Projet / Project	CENTRE DE TRAITEMENT MULTIFILIERES DE DECHETS MENAGERS AVEC VALORISATION ENERGETIQUE PORT AUTONOME DE MARSEILLE / FOS-SUR-MER	Concepteur CBE Date 10/04/2008	Vérificateurs GC Date 10/04/2008	Approuvé JG Date 10/04/2008	Titre du schéma - PID - AIR SOUFFLAGE POUR SECHAGE	Référence VAL-EAR SC-0-213 F	Statut BPE
--	---	-----------------------------------	-------------------------------------	--------------------------------	---	---------------------------------	---------------