



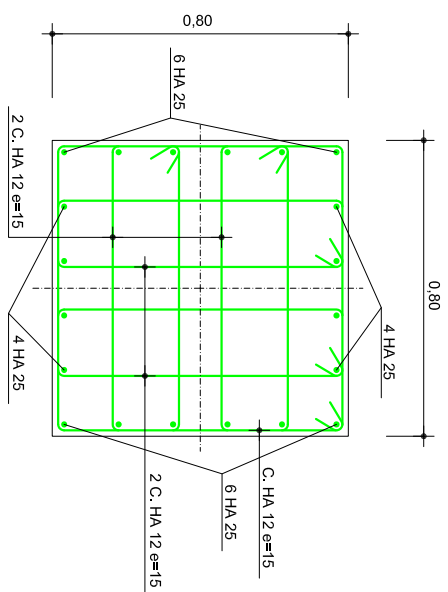

COUPÉ A-A
POTEAUX TYPE - 2
ESCALA 1:10


ESCALA 1:10

NOTA:
EN ATTENTE DE LA DÉFINITION DU DÉTAIL CONCERNANT LA CONNEXION BOIS - BETON (HORS LOT INTEGSA)

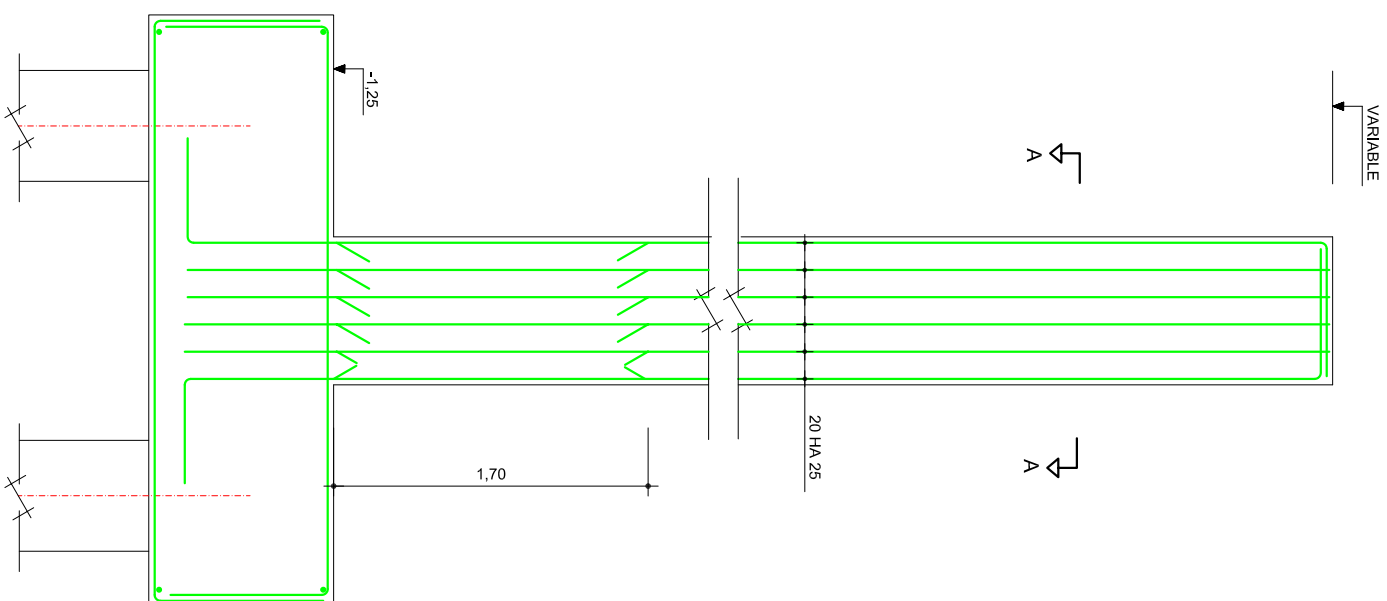

COUPÉ POTEAUX TYPE - 2
ESCALA 1:20

ESCALA 1:20

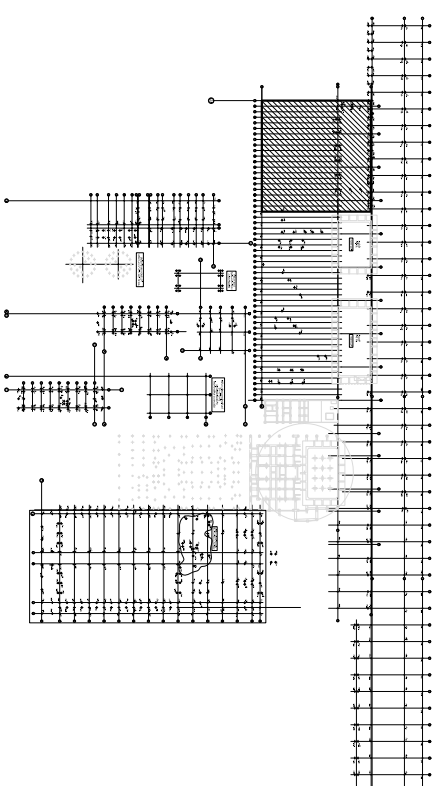

NOTA:

- 1.- BETON C 30/37
- 2.- ACIER FeE 500
- 3.- ENROBAGE 5cm.
- 4.- FISSURATION TRÈS PRÉJUDICABLE

MARSEILLE PROVENCE
METROPOLE
Les Docks Albin 10,7
10, Place Joliette
13002 MARSEILLE

CABINET MERLIN
171, bis chemin de la Madrague
Bâtiment Acropolis
13002 MARSEILLE

EVERE
Bureau de Marseille
1300, avenue Albert Einstein
34893 MONTPELLIER CEDEX 09
France

URBASER ENVIRONNEMENT
171, bis chemin de la Madrague
Bâtiment Acropolis
13002 MARSEILLE

Spatice Architectes Associés
17, Rue de la République
94200 IVRY SUR SEINE
Tél. : 01.45.15.61.21
Fax : 01.45.15.61.11
spacematerial@munidring.com

Atelier d'Architecture Bruno Miranda
11, Avenue de la Capodette
13000 MARSEILLE
Tél. : 04.91.72.67.94
Fax : 04.91.72.67.94
Atelier.architecte@wanadoo.fr

INGEVALOR
26, Chemin de la Forêtlière
69130 ECULLY
Tél. : 04.72.18.95.50
Fax : 04.72.18.94.43
ingevalor.ecully@ingevalor.com

APAVE
ZAC Saurinay-46m
BP 493
13322 MARSEILLE CEDEX 16
Tél. : 04.95.15.23.96
Fax : 04.95.15.23.96

Intecsa-Inarsa
INTECSA-INARSA, S.A.
Santa Isenor, 32
28037 MADRID - ESPANA
Tél. 0034.91.667.38.00
Fax: 0034.91.65.67.38.01

CENTRE DE TRAITEMENT MULTIFILIERES DE DECHETS MENAGERS
AVEC VALORISATION ENERGETIQUE
POT AUTONOME DE MARSEILLE / FOS-SUR-MER

BATIMENT DE MATURATION
POTEAU TYPE 2. ARMATURES

€0,00 = 2.20NGCE

Nom du client
Form. 1 / 10
Echelle

Étudié par	Vérifié par	Approuvé par	Date	Objet de la révision
A			14-08-08	Première diffusion
B			10-10-08	Révision général
C			27-10-08	Mise à jour