



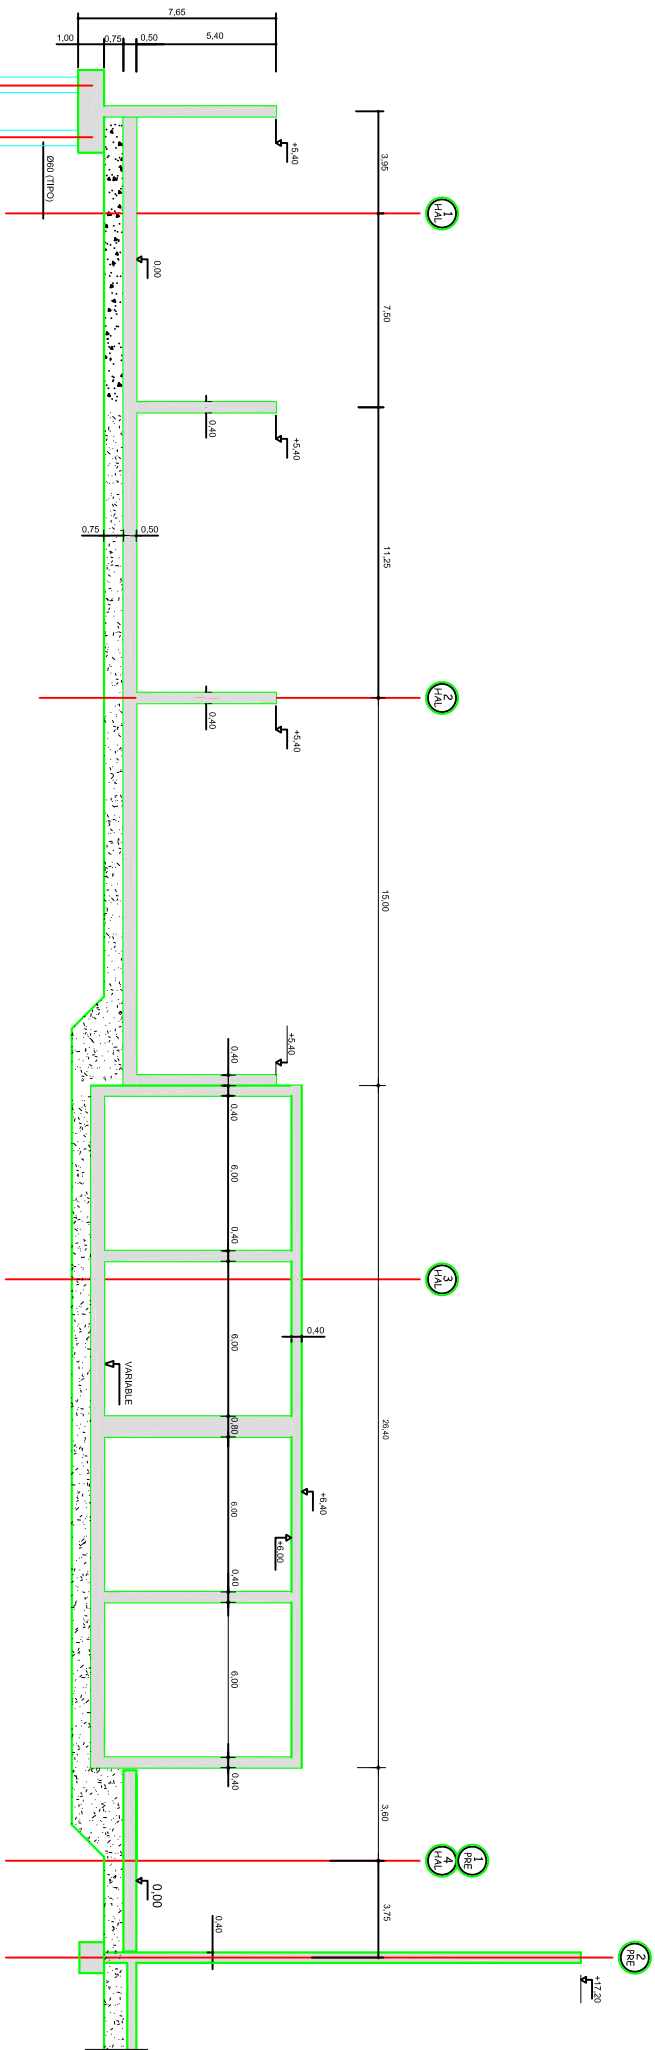

SECTION B-B

Echelle 1:100

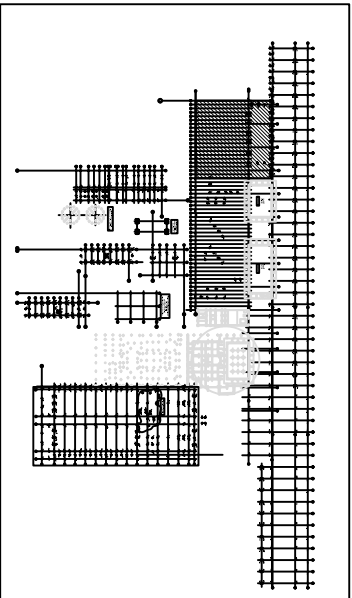

