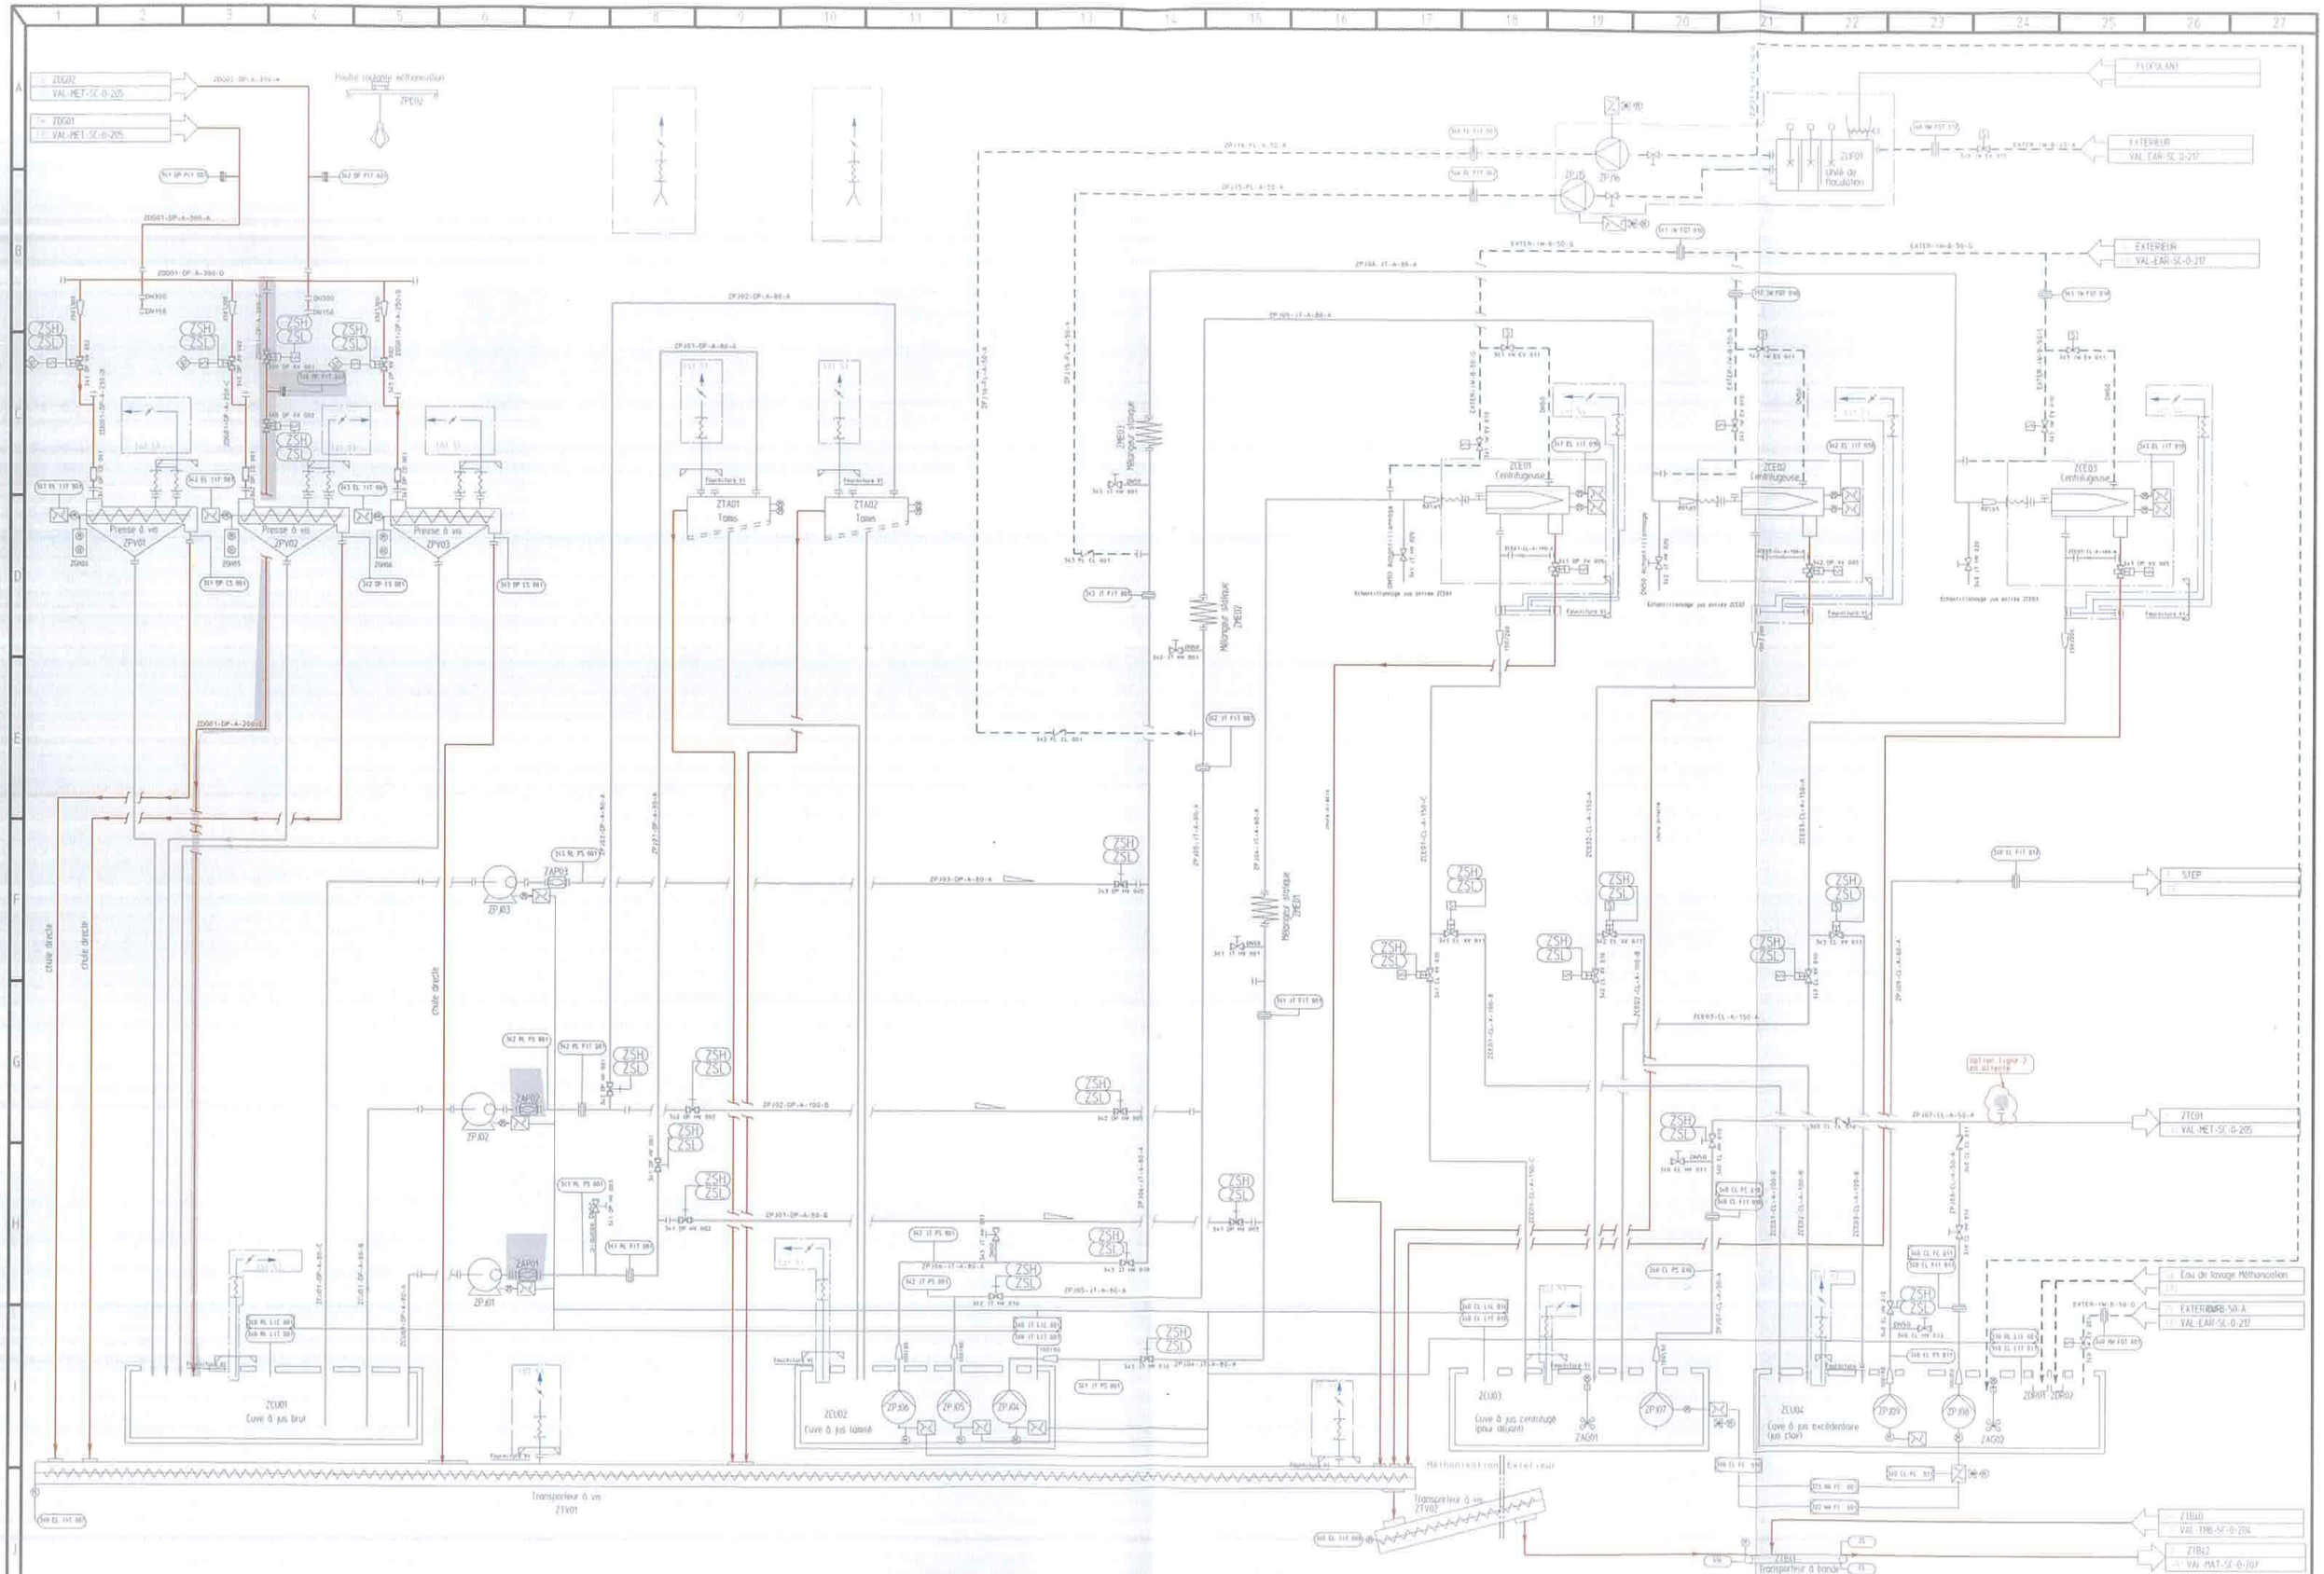

VALORGA INTERNATIONAL	Projet / Project: TRIVIR DE TRAITEMENT MULTI FILIÈRES DE DÉCHETS MÉNAGERS AVEC VALORISATION ENERGETIQUE PORT AUTONOME DE MARSEILLE / FOS-SUR-MER	Concepteur: CHF Date: 10/04/2008	Vérificateur: GC Date: 10/04/2008	Approbateur: JG Date: 10/04/2008	Titre du schéma: - P.I.D. - TRAITEMENT DES JUS	Référence: VAL-MET-SC-0-206-F	Statut: BPE

Ce plan est la propriété de VALORGA INTERNATIONAL. Il est interdit d'en faire usage, de le reproduire ou de le communiquer sans son autorisation expresse (loi du 11.03.1957). This document is the property of VALORGA INTERNATIONAL. It must not be used, reproduced, transmitted or otherwise disclosed without the prior written permission of VALORGA INTERNATIONAL. A1