



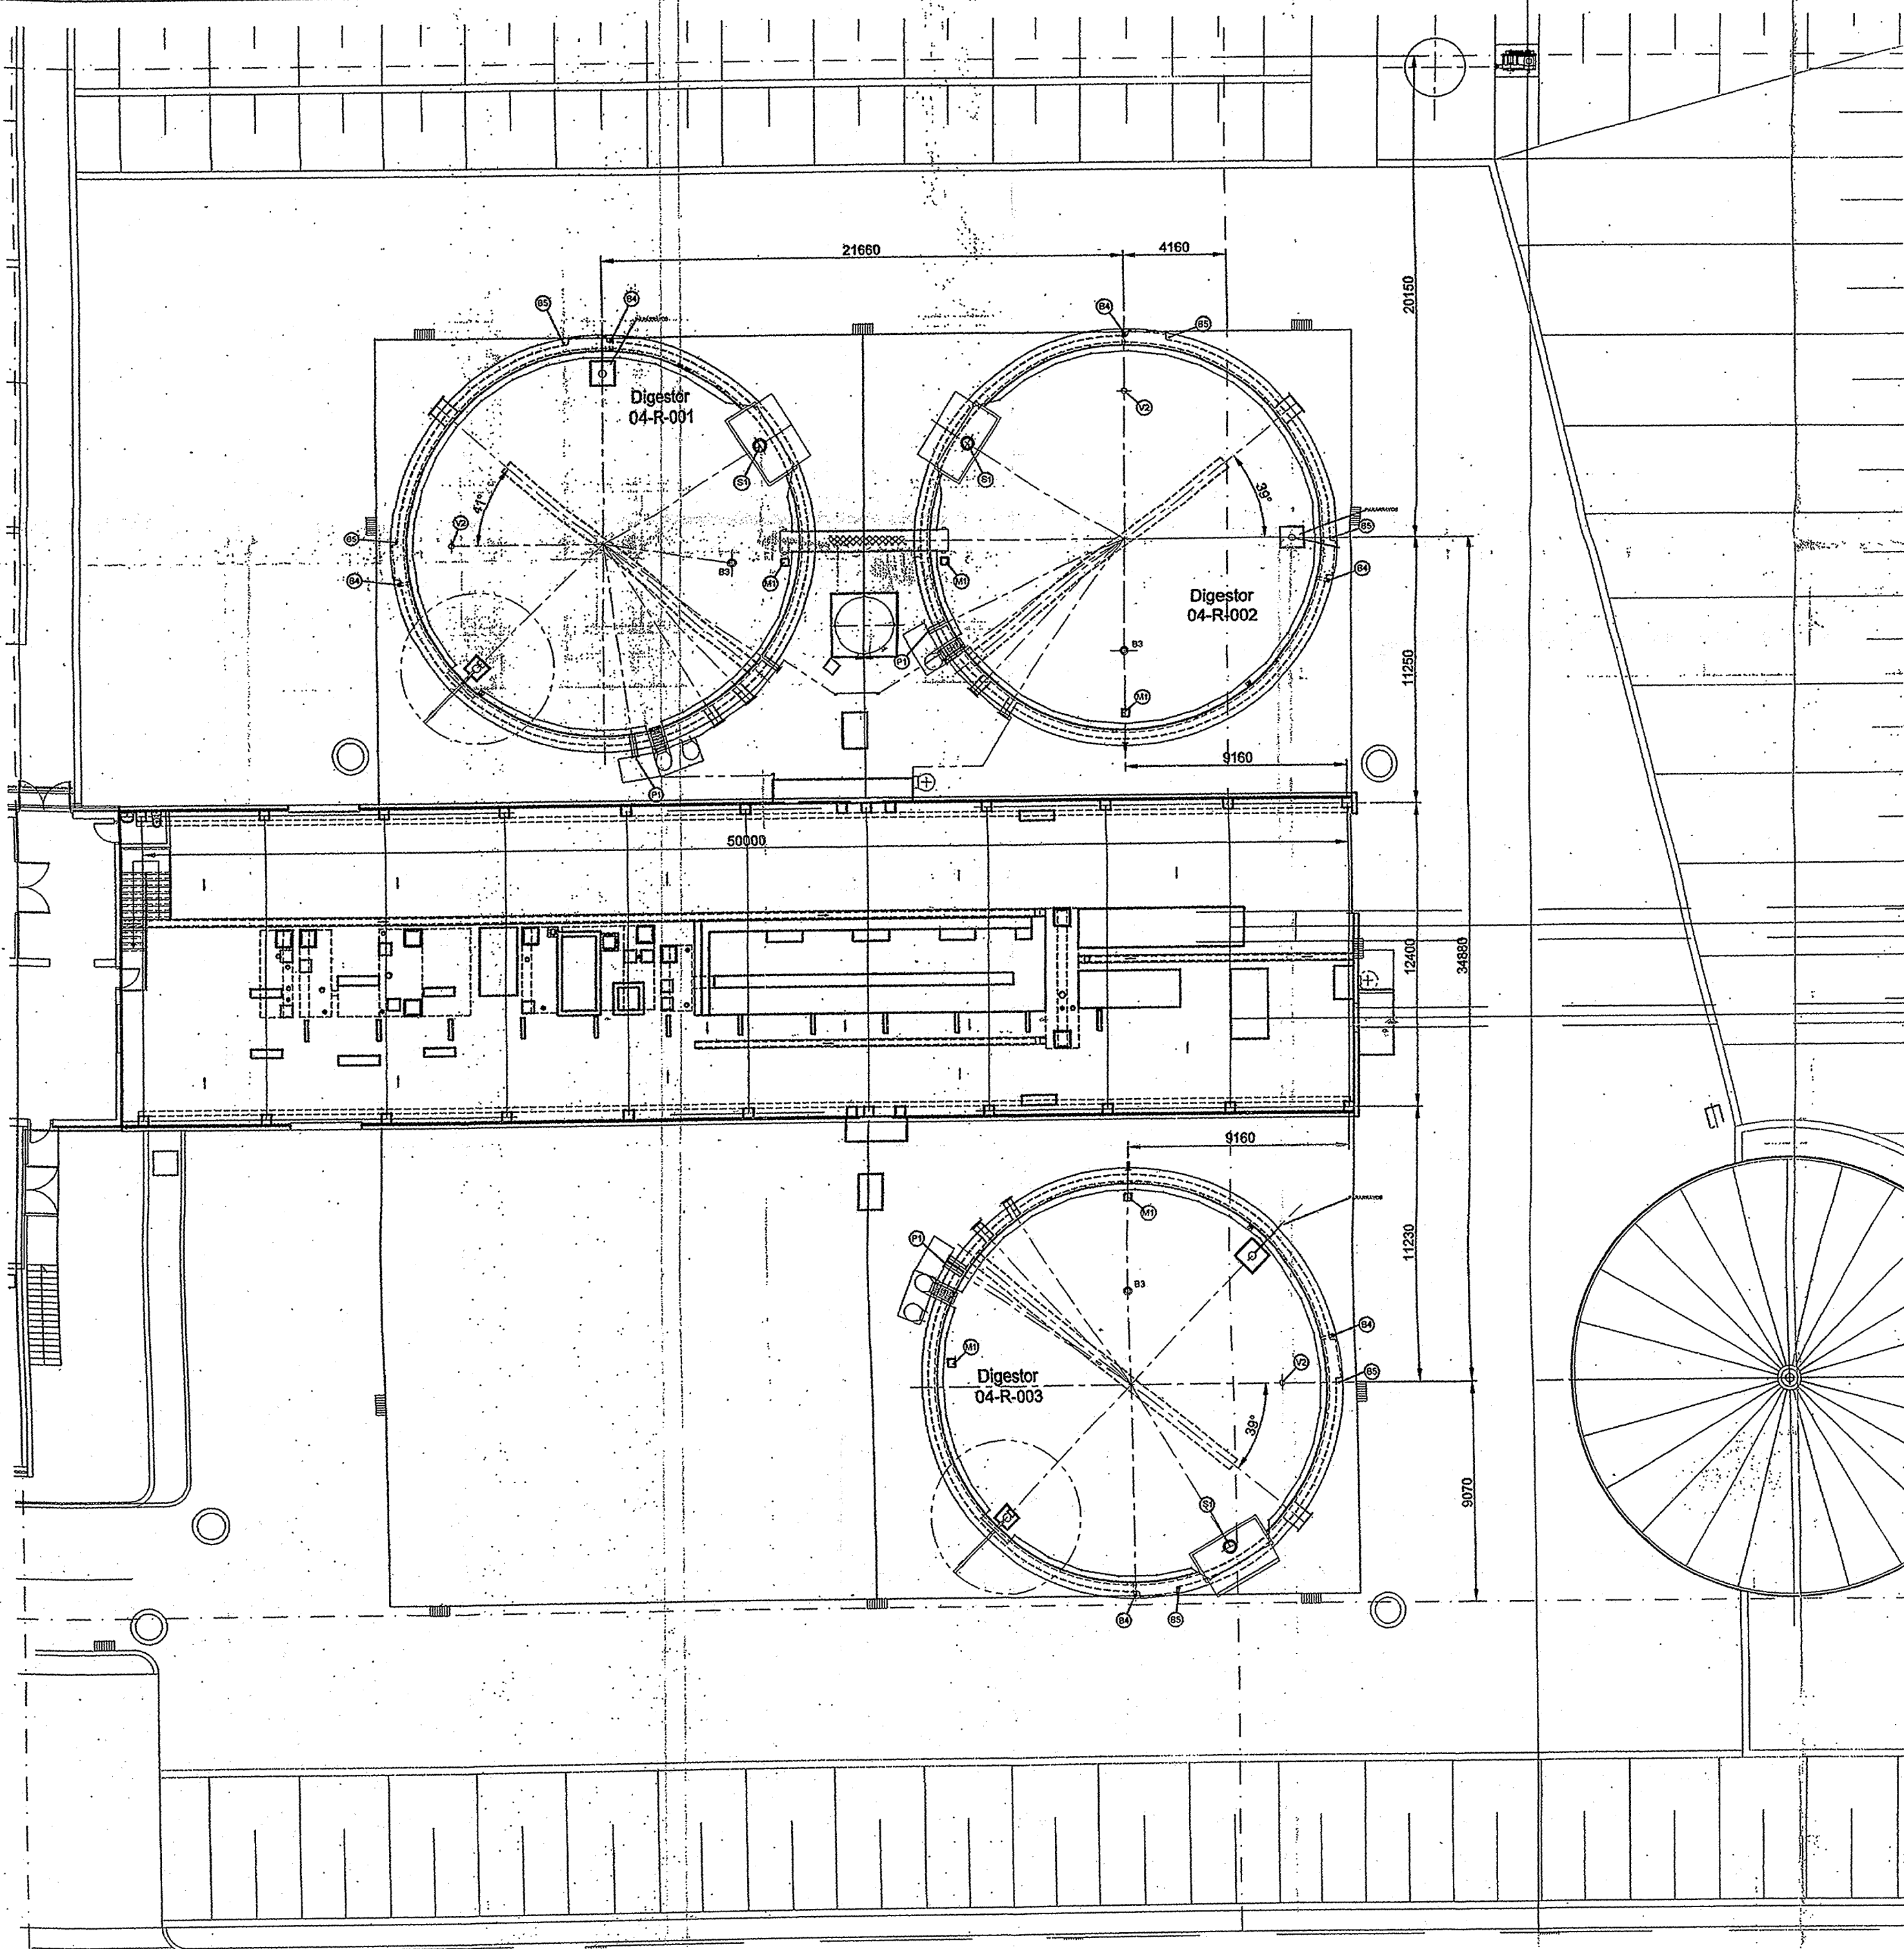

0 5 10m

QUILLE
Le Trident - 18, rue Henri-Rivière
B.P. 1048 - 76172 ROUEN CEDEX 1
Tél. : 02 35 14 48 48

REV	FECHA	MODIFICACION	REALIZADO	REVISADO	APROBADO
B	07-06-02	Señal a jour digestores - Déplacement S1 sur digesteur 3	CL	SM	JPL
B	16-05-02	Aligne à jour implantation et axes terrain	CL		
A	23-04-2002	Prévision orielation	CL		JPL

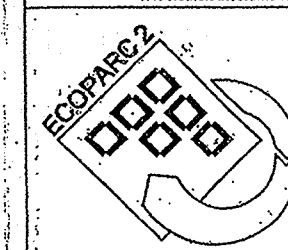


Àrea metropolitana de Barcelona
Medi ambient
Entitat metropolitana de serveis hidràulics
i tractament de residus

CENTRO METROPOLITANO Nº 2 DE TRATAMIENTO INTEGRAL DE RESIDUOS MUNICIPALES

TITULO DEL PLANO/DOCUMENTO:

DIGESTORES IMPLANTACION

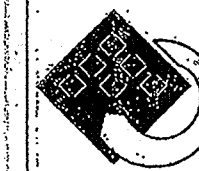

ECOPARC
DEL BESOS, S.A.

LOGO CONTRATISTA

STEINHEIL **Rompit**

Pase de Millanre - 1300, Avenue Albert Einstein - BP 51 -
34055 Montpellier Cedex 09
Tél : (03) 04.67.90.11.00
Fax : (03) 04.67.90.41.05

Projet de traitement des déchets

Nº DE PLANO/DOCUMENTO CONTRATISTA:

ESCALA: 1/200					A2
PROYECTO	LOTE	DOC	TIPO	Nº	REV.
0103	02	01	S	000	0