

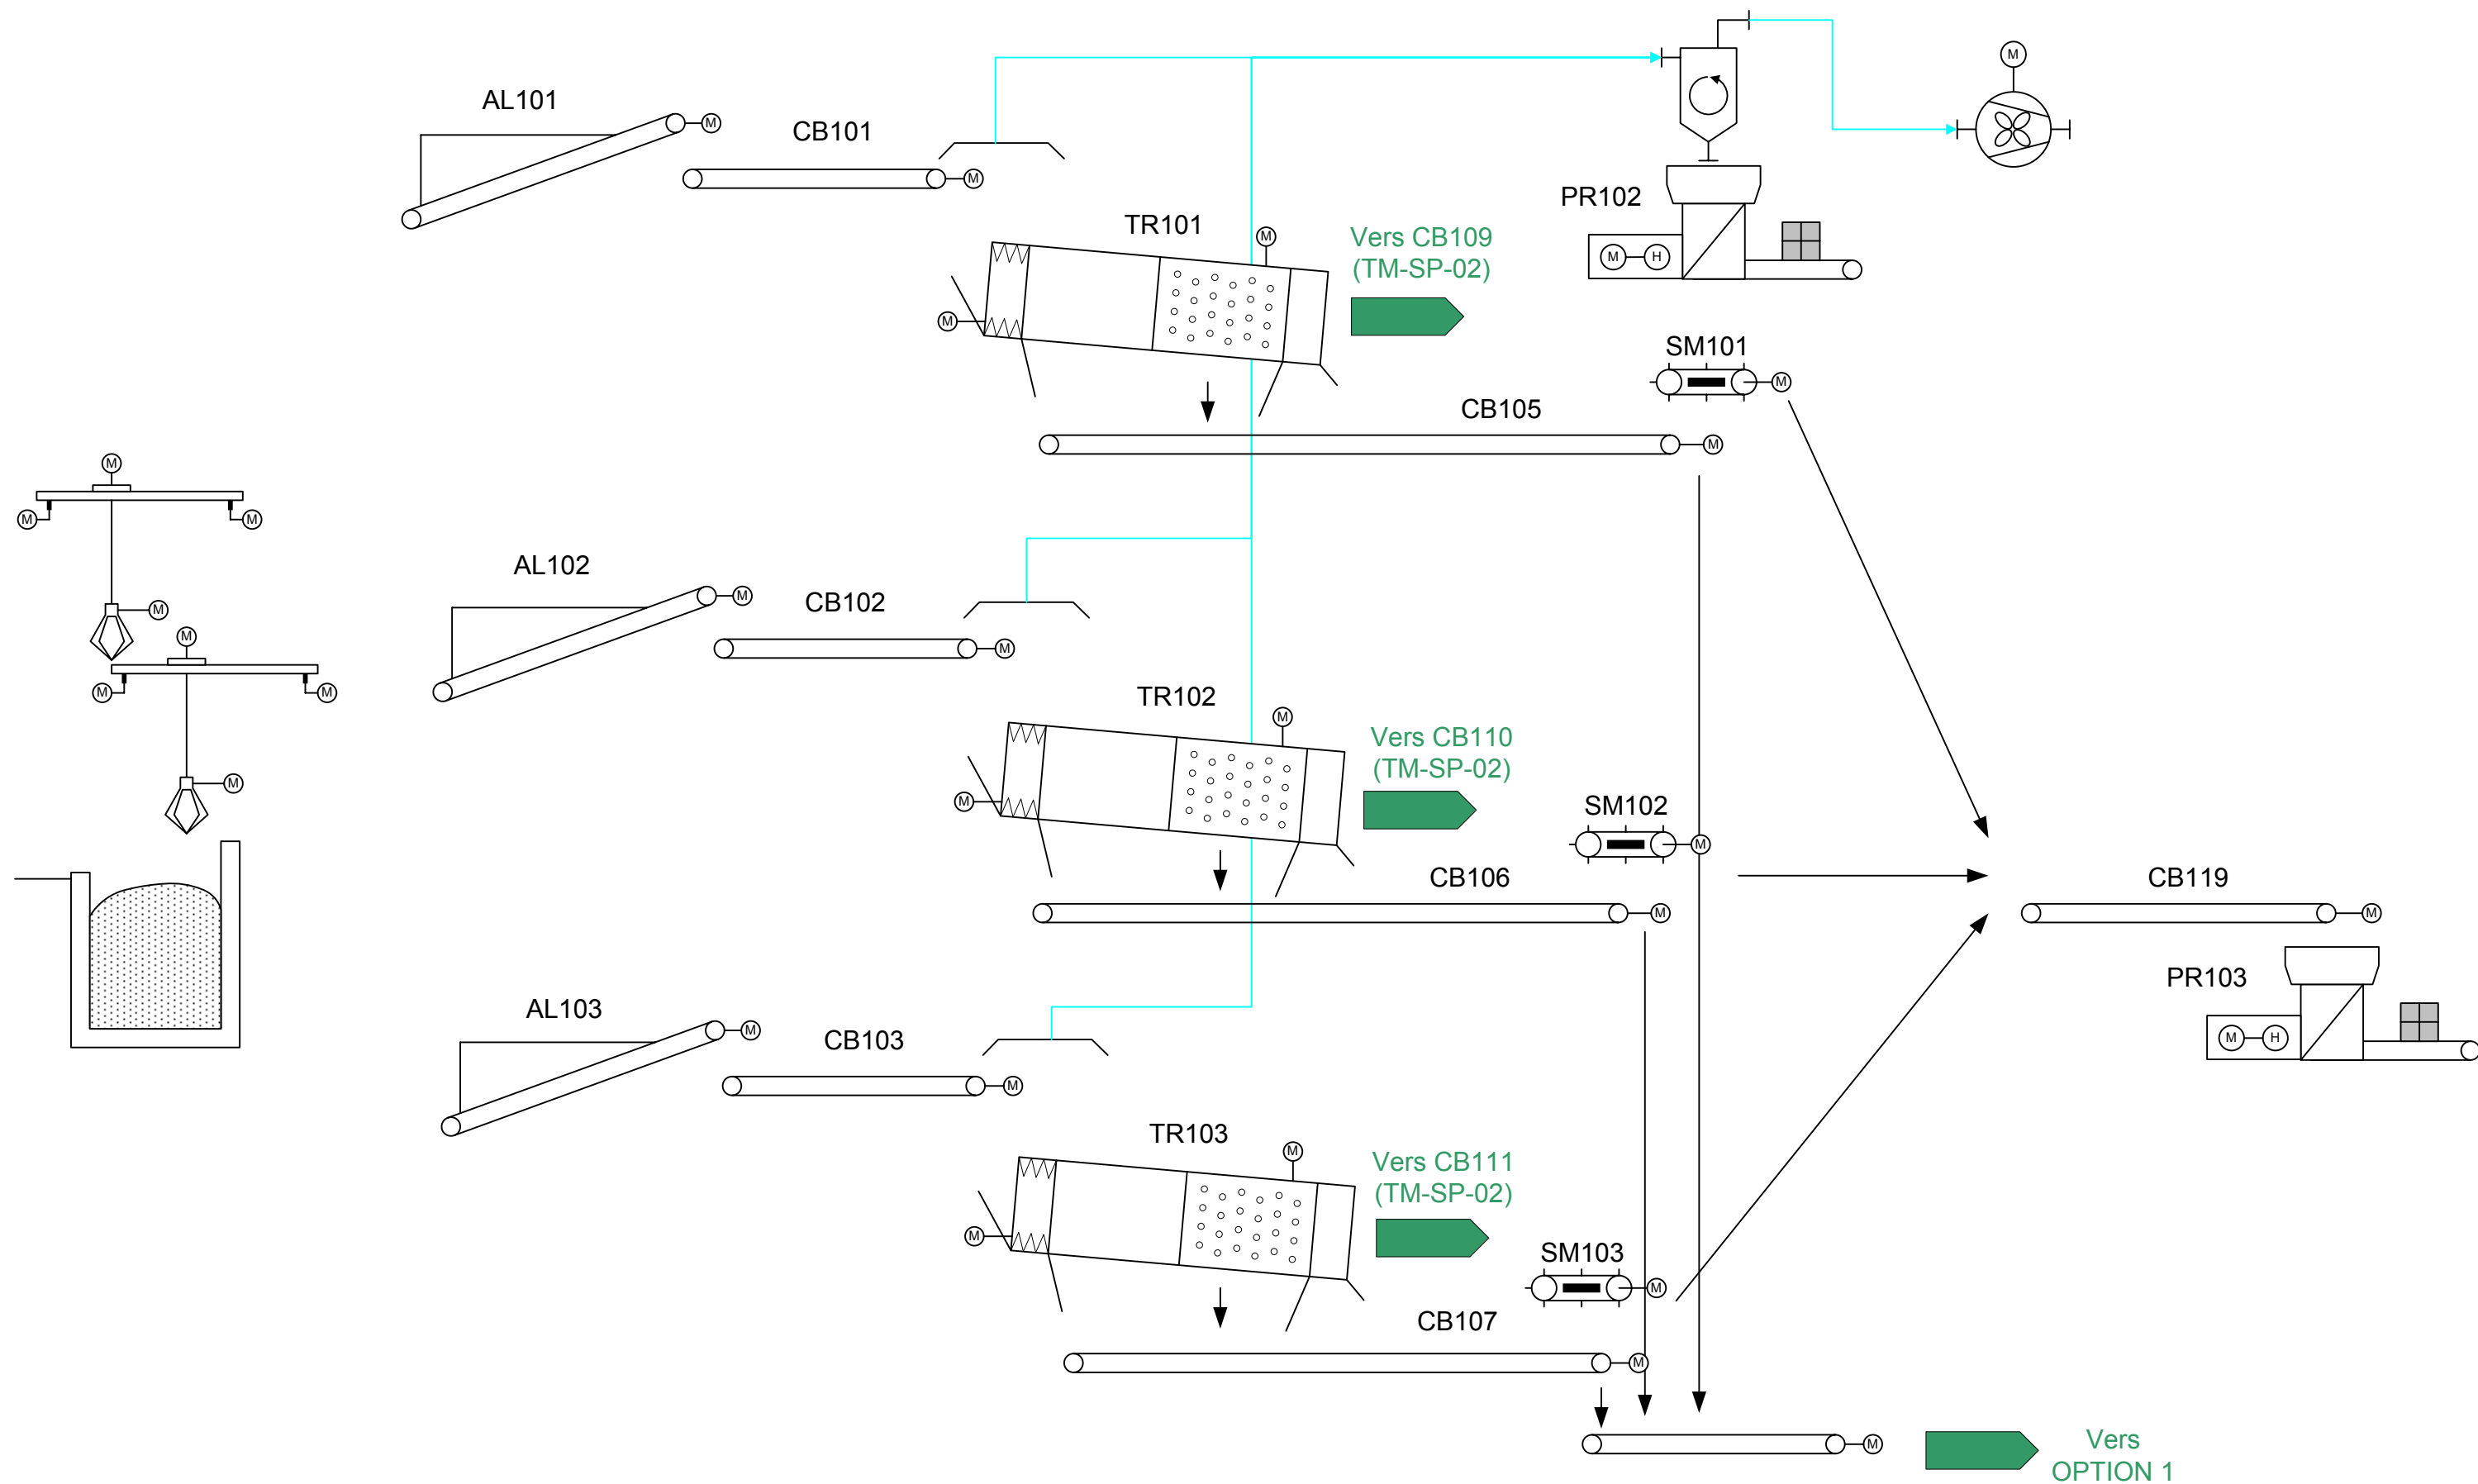


SCHÉMA DE PRINCIPE TRI MÉCANIQUE 1/2 TM-SP-01



VALORGA INTERNATIONAL



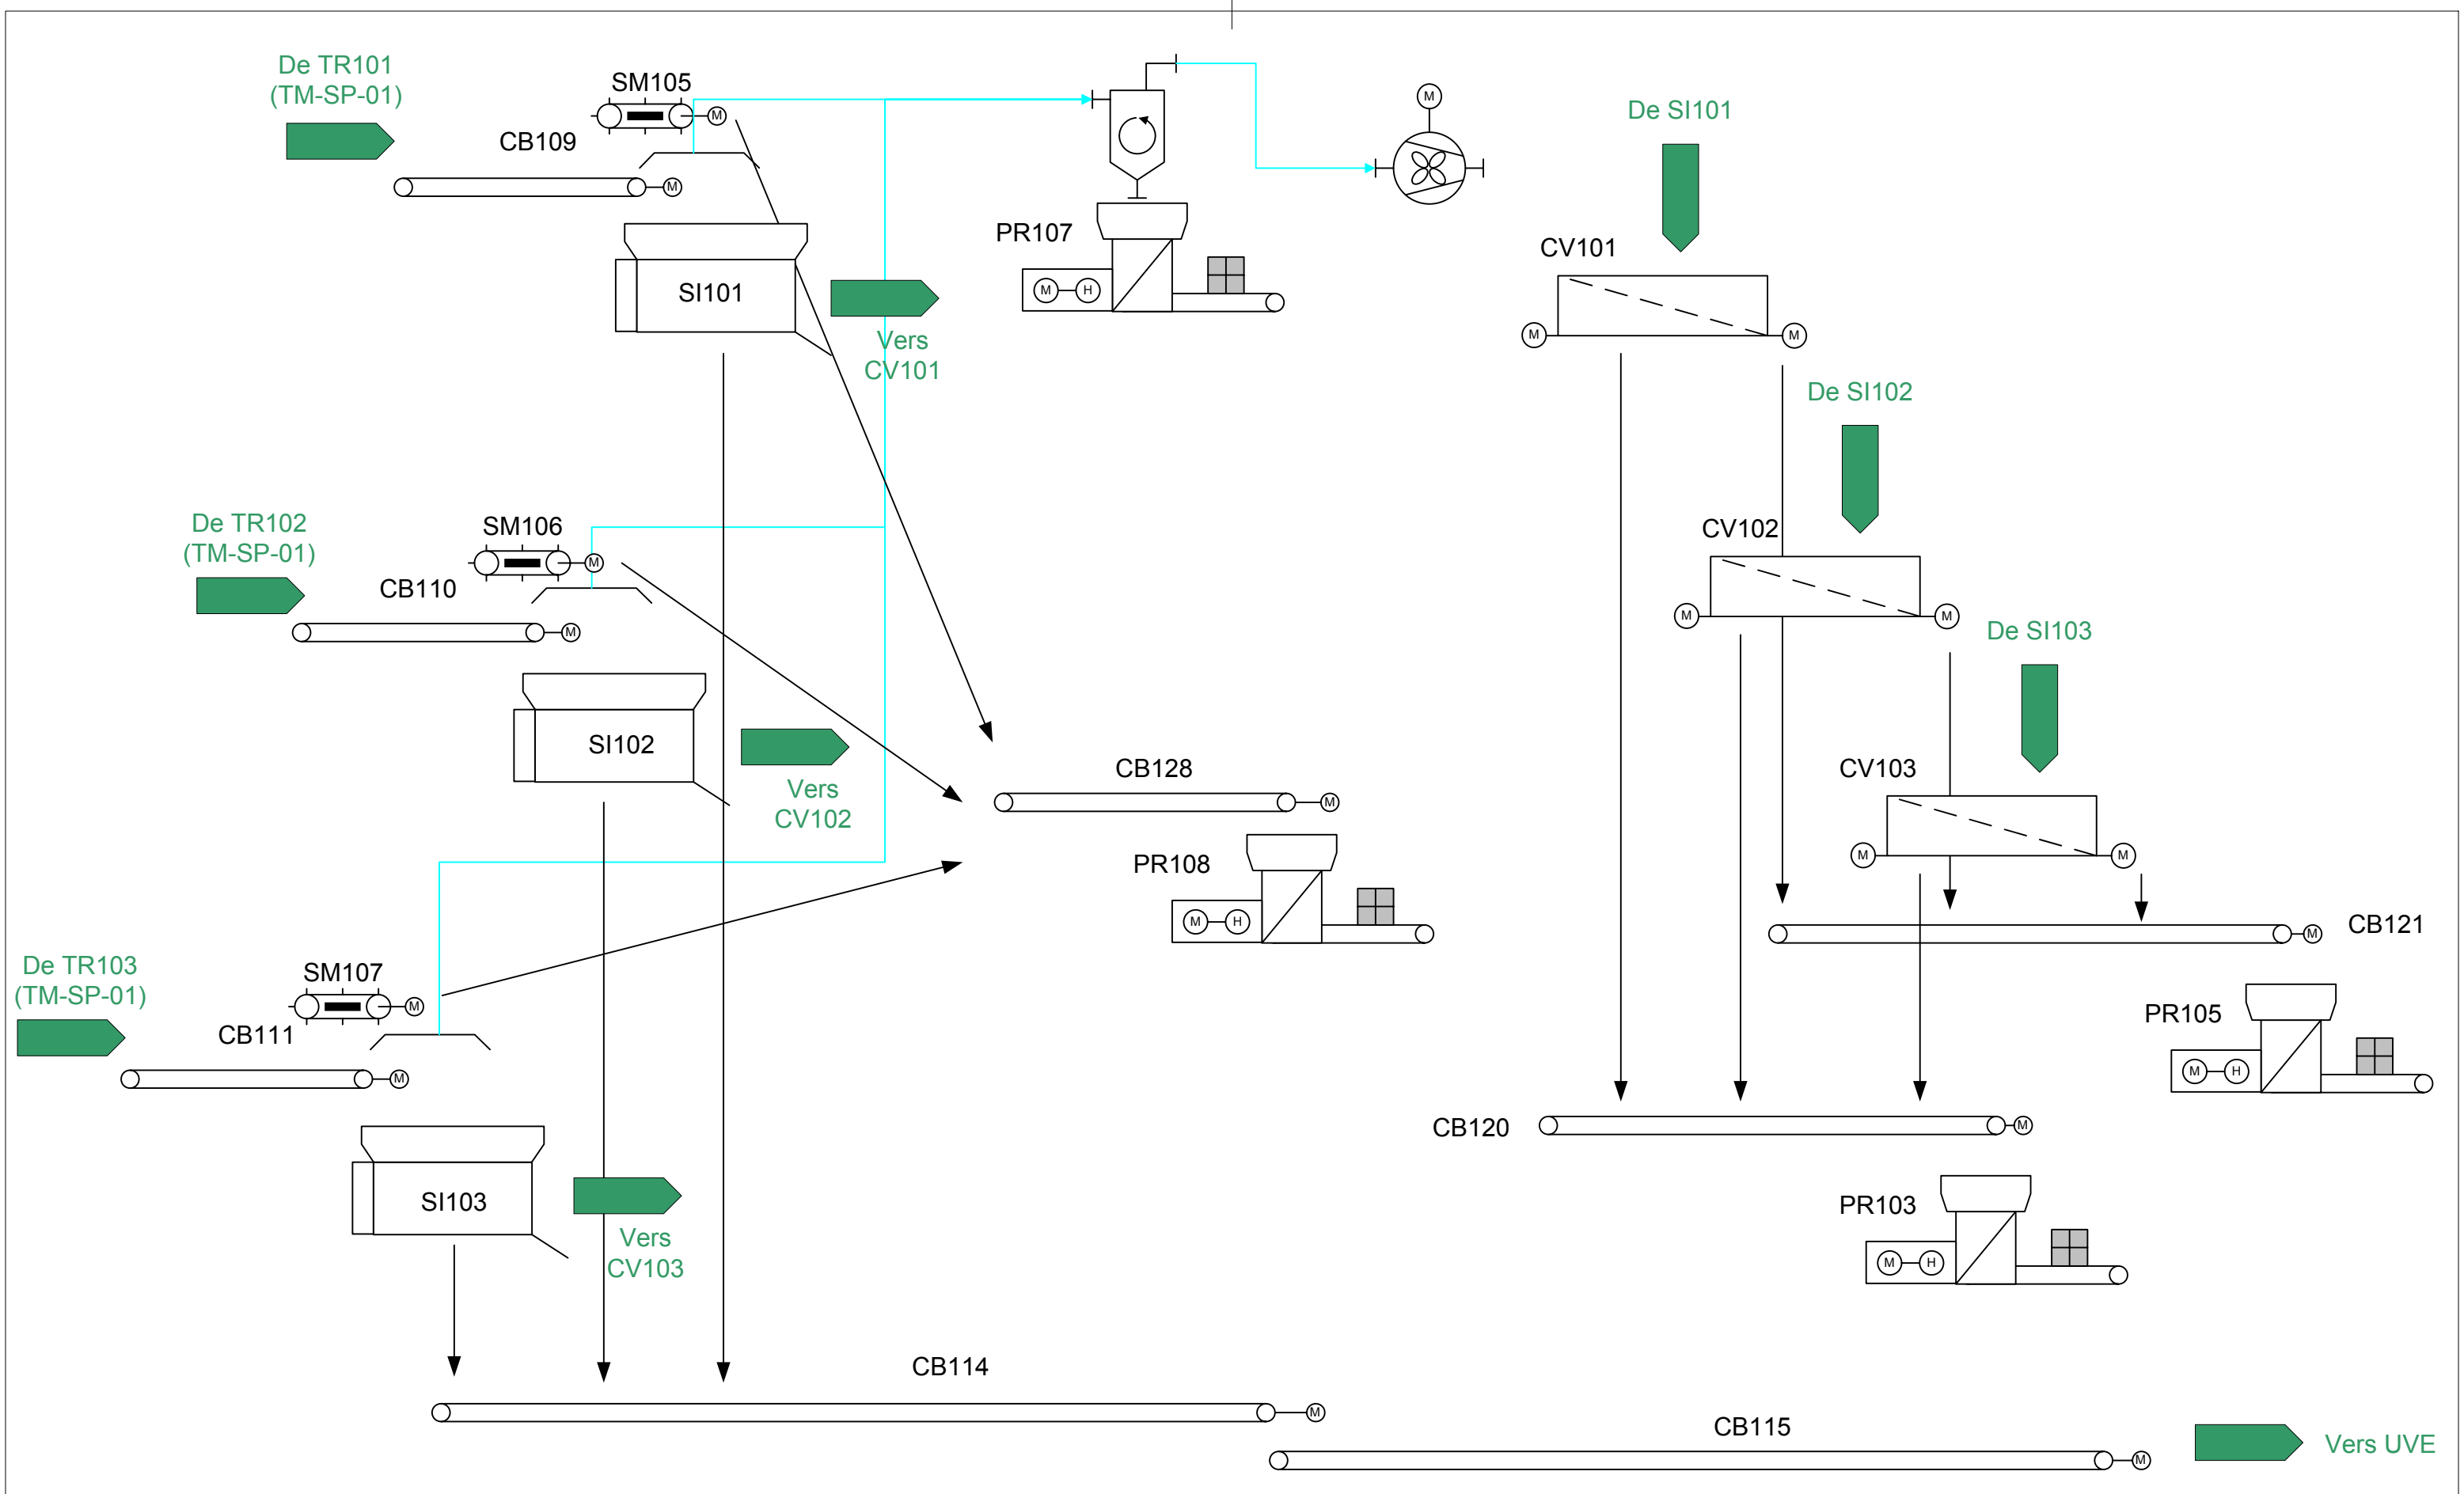



SCHÉMA DE PRINCIPE TRI MÉCANIQUE 2/2

TM-SP-02



VALORGA INTERNATIONAL



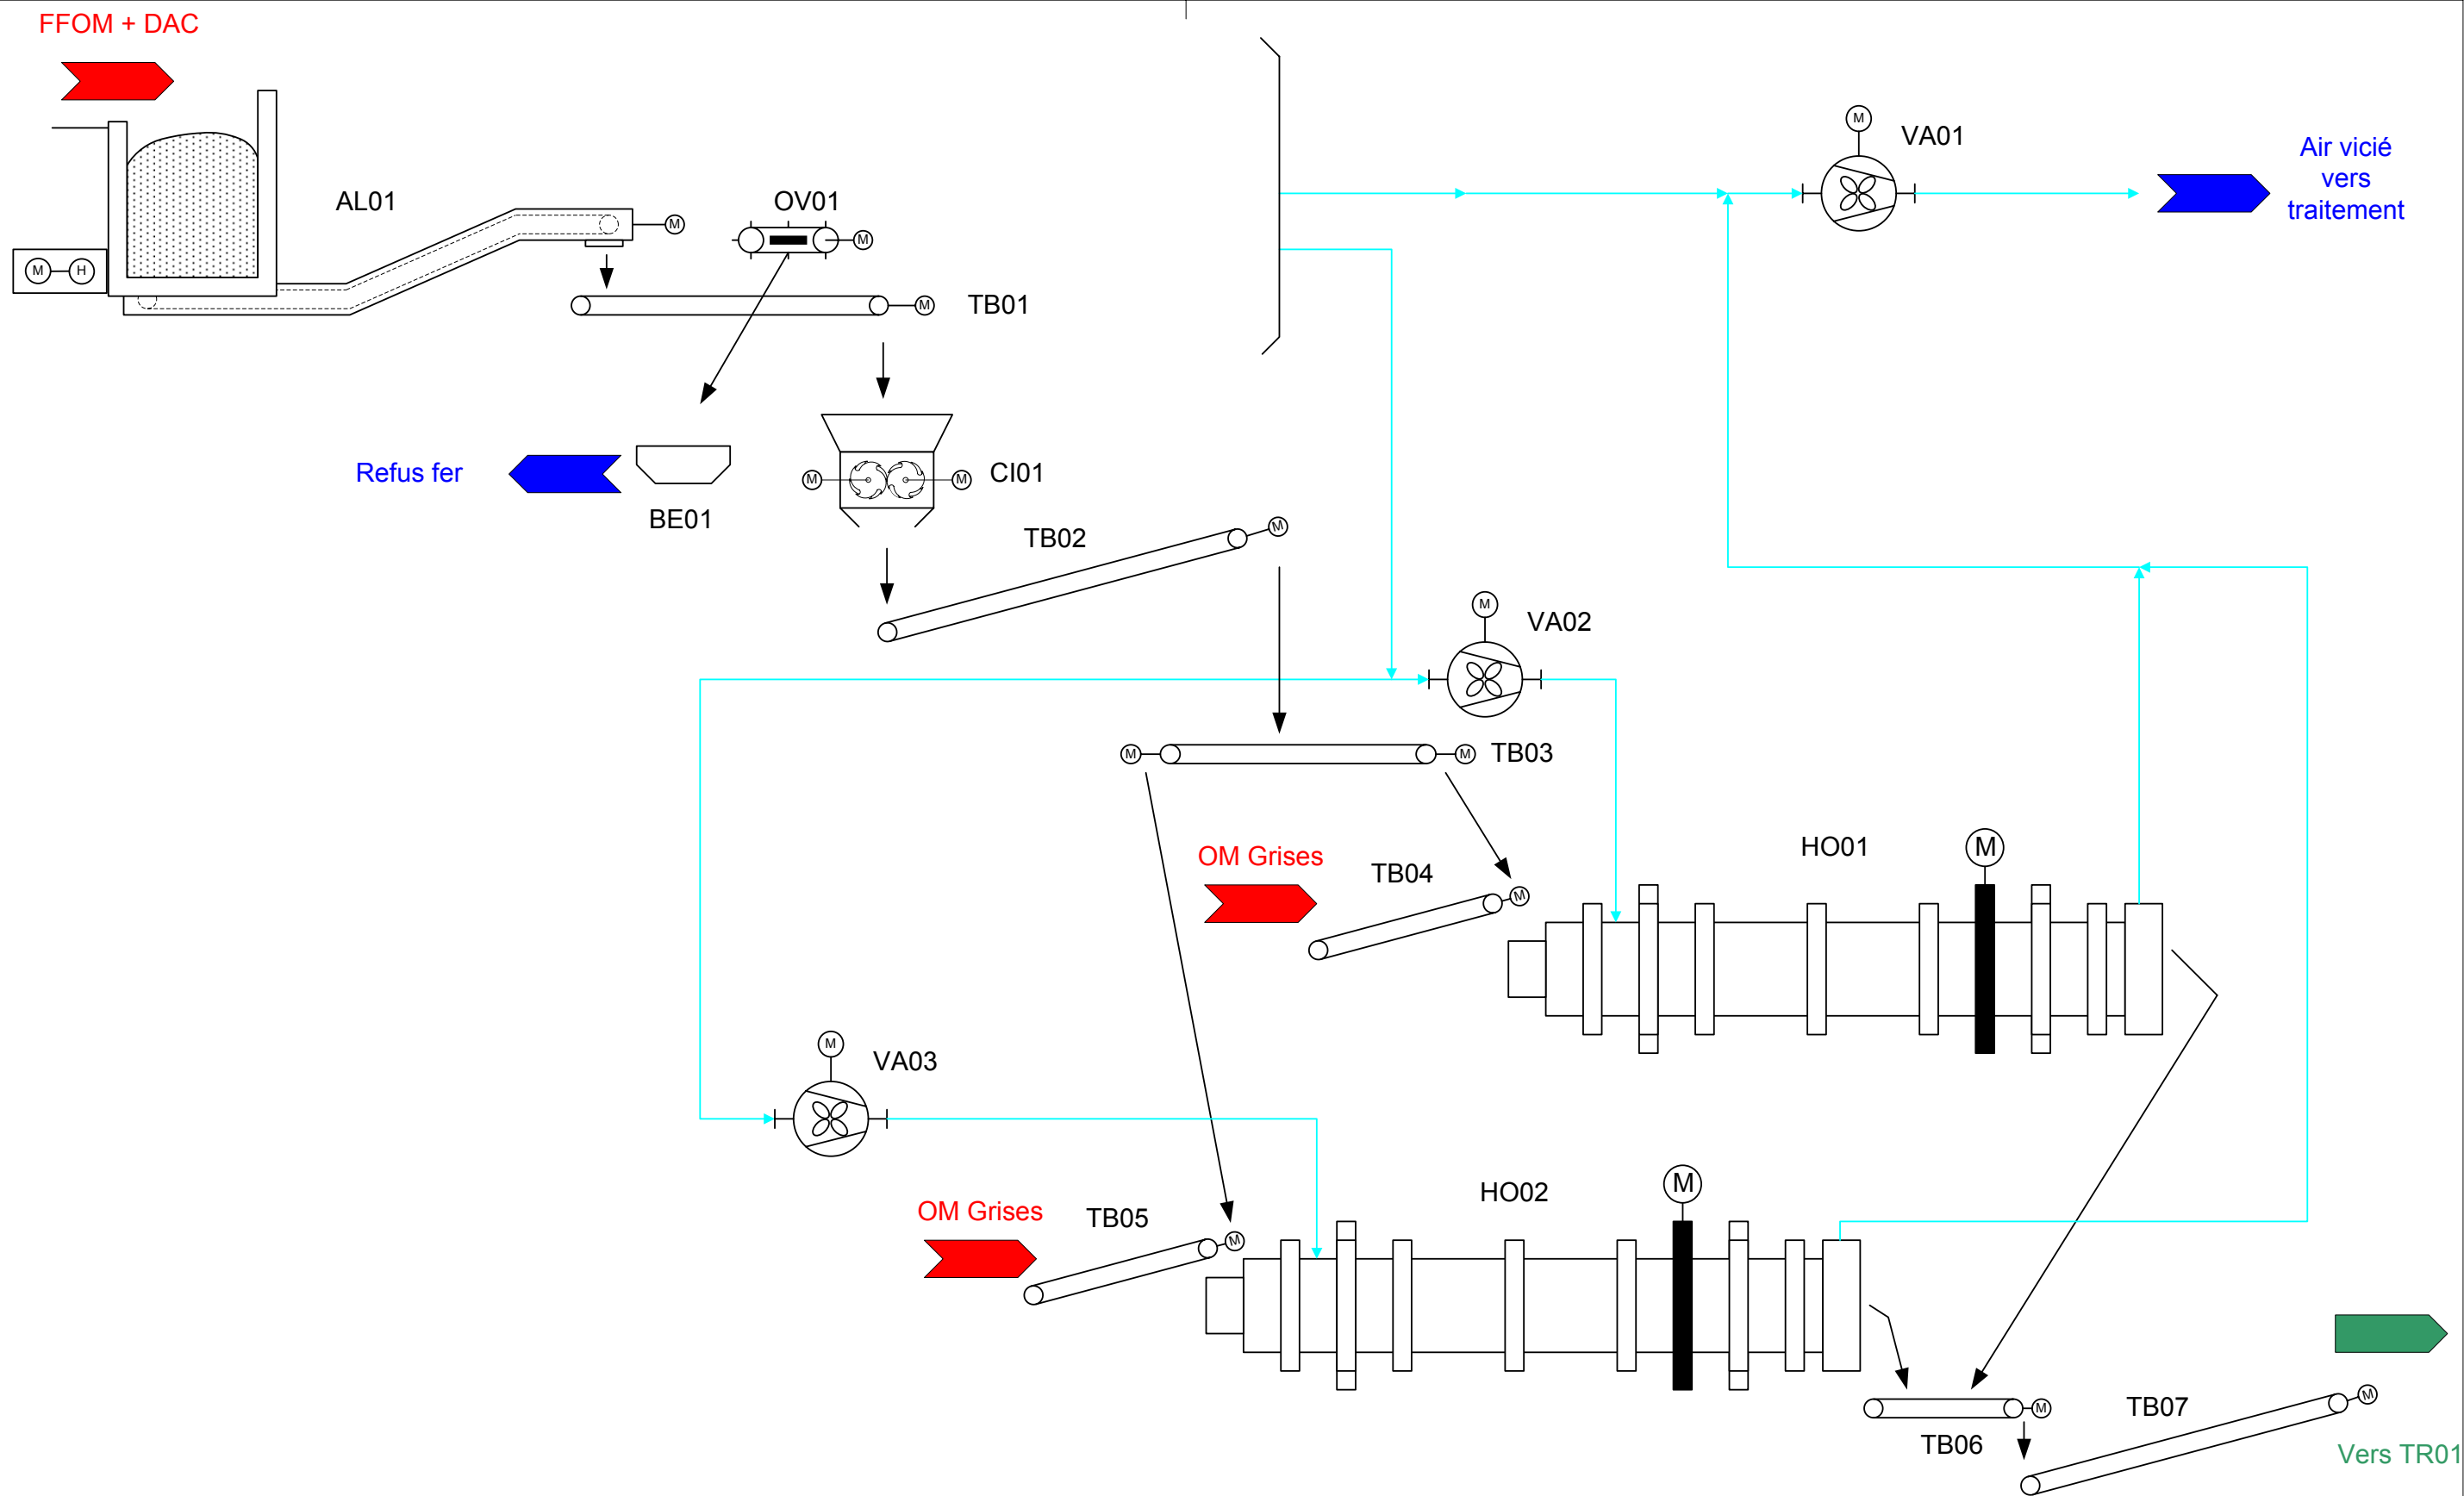

———→ DIGESTAT
 ———→ JUS DE DIGESTAT
 ———→ AIR
 ———→ MATIÈRE ORGANIQUE
 - - - - -→ DIGESTAT SOLIDE
 - - - - -→ EAU CHAUDE / VAPEUR
 - - - - -→ CONDENSAT
 - - - - -→ BIOGAZ

OPTION 1A : METHANISATION


SCHÉMA DE PRINCIPE HOMOGÉNÉISATION

ME-SP-01



VALORGA INTERNATIONAL



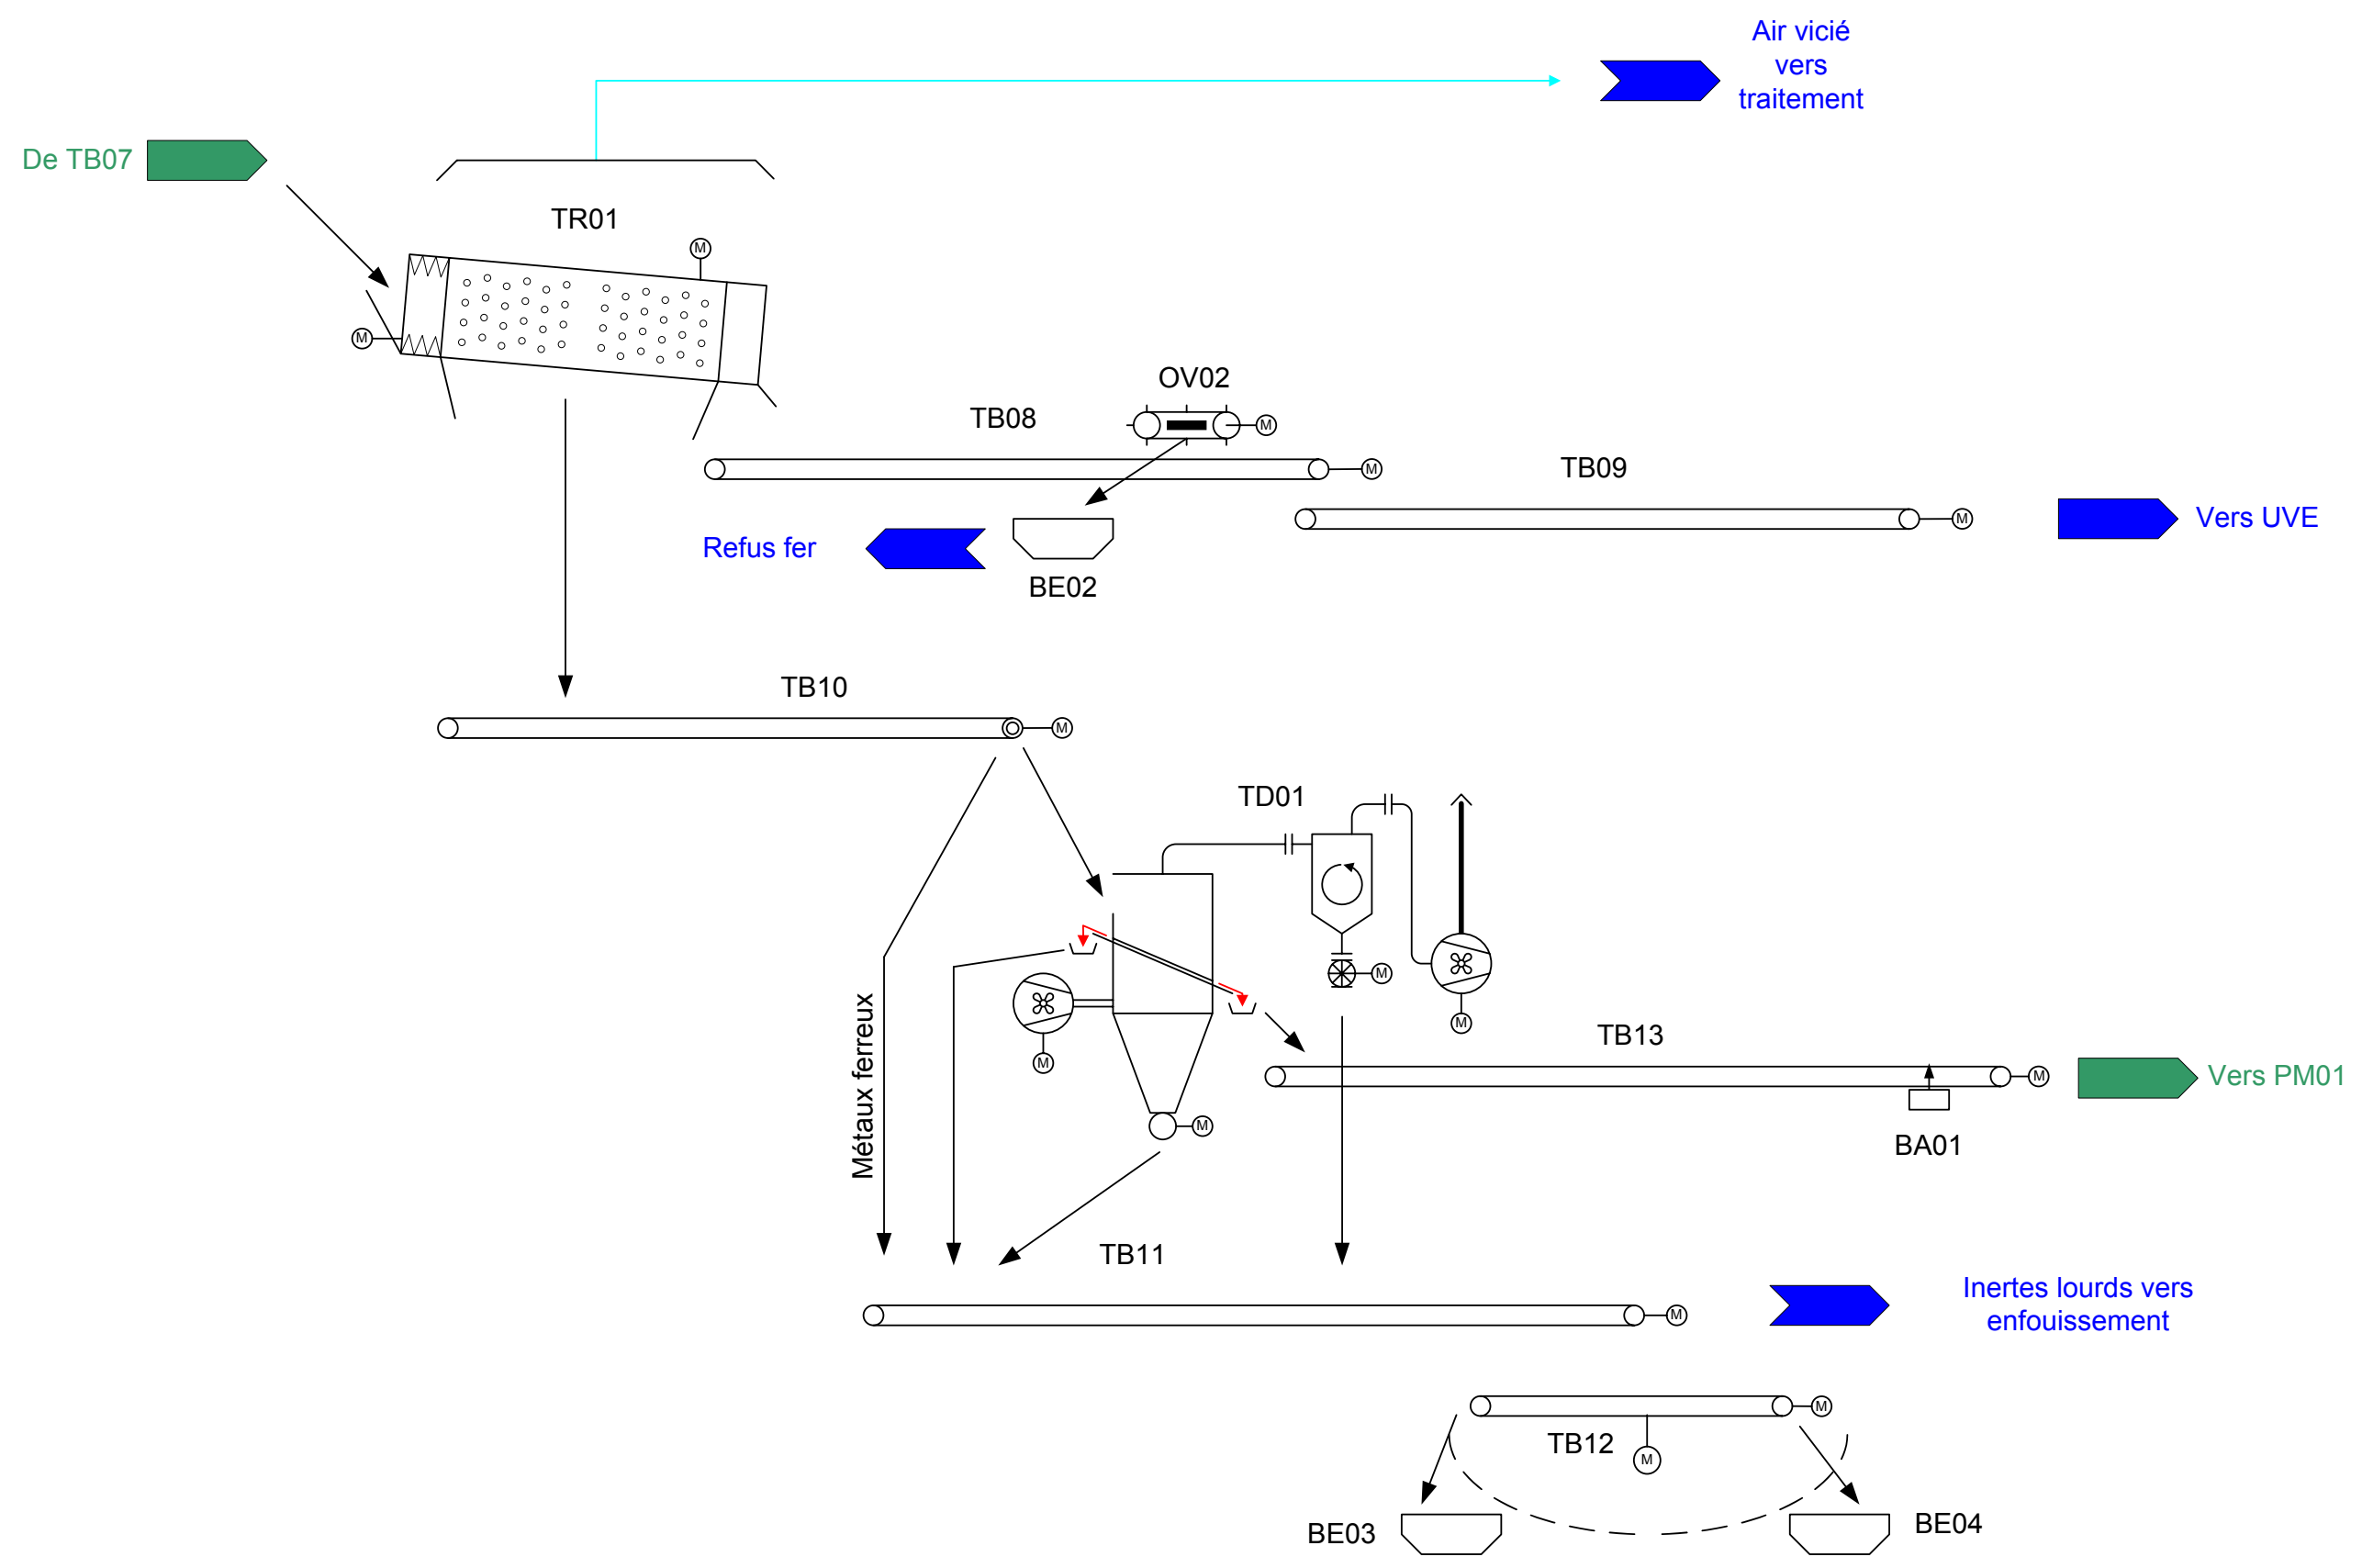


	DIGESTAT		AIR		DIGESTAT SOLIDE		CONDENSAT
	JUS DE DIGESTAT		MATIÈRE ORGANIQUE		EAU CHAUDE / VAPEUR		BIOGAZ

OPTION 1A : METHANISATION

SCHÉMA DE PRINCIPE TRI
ME-SP-02



VALORGA INTERNATIONAL

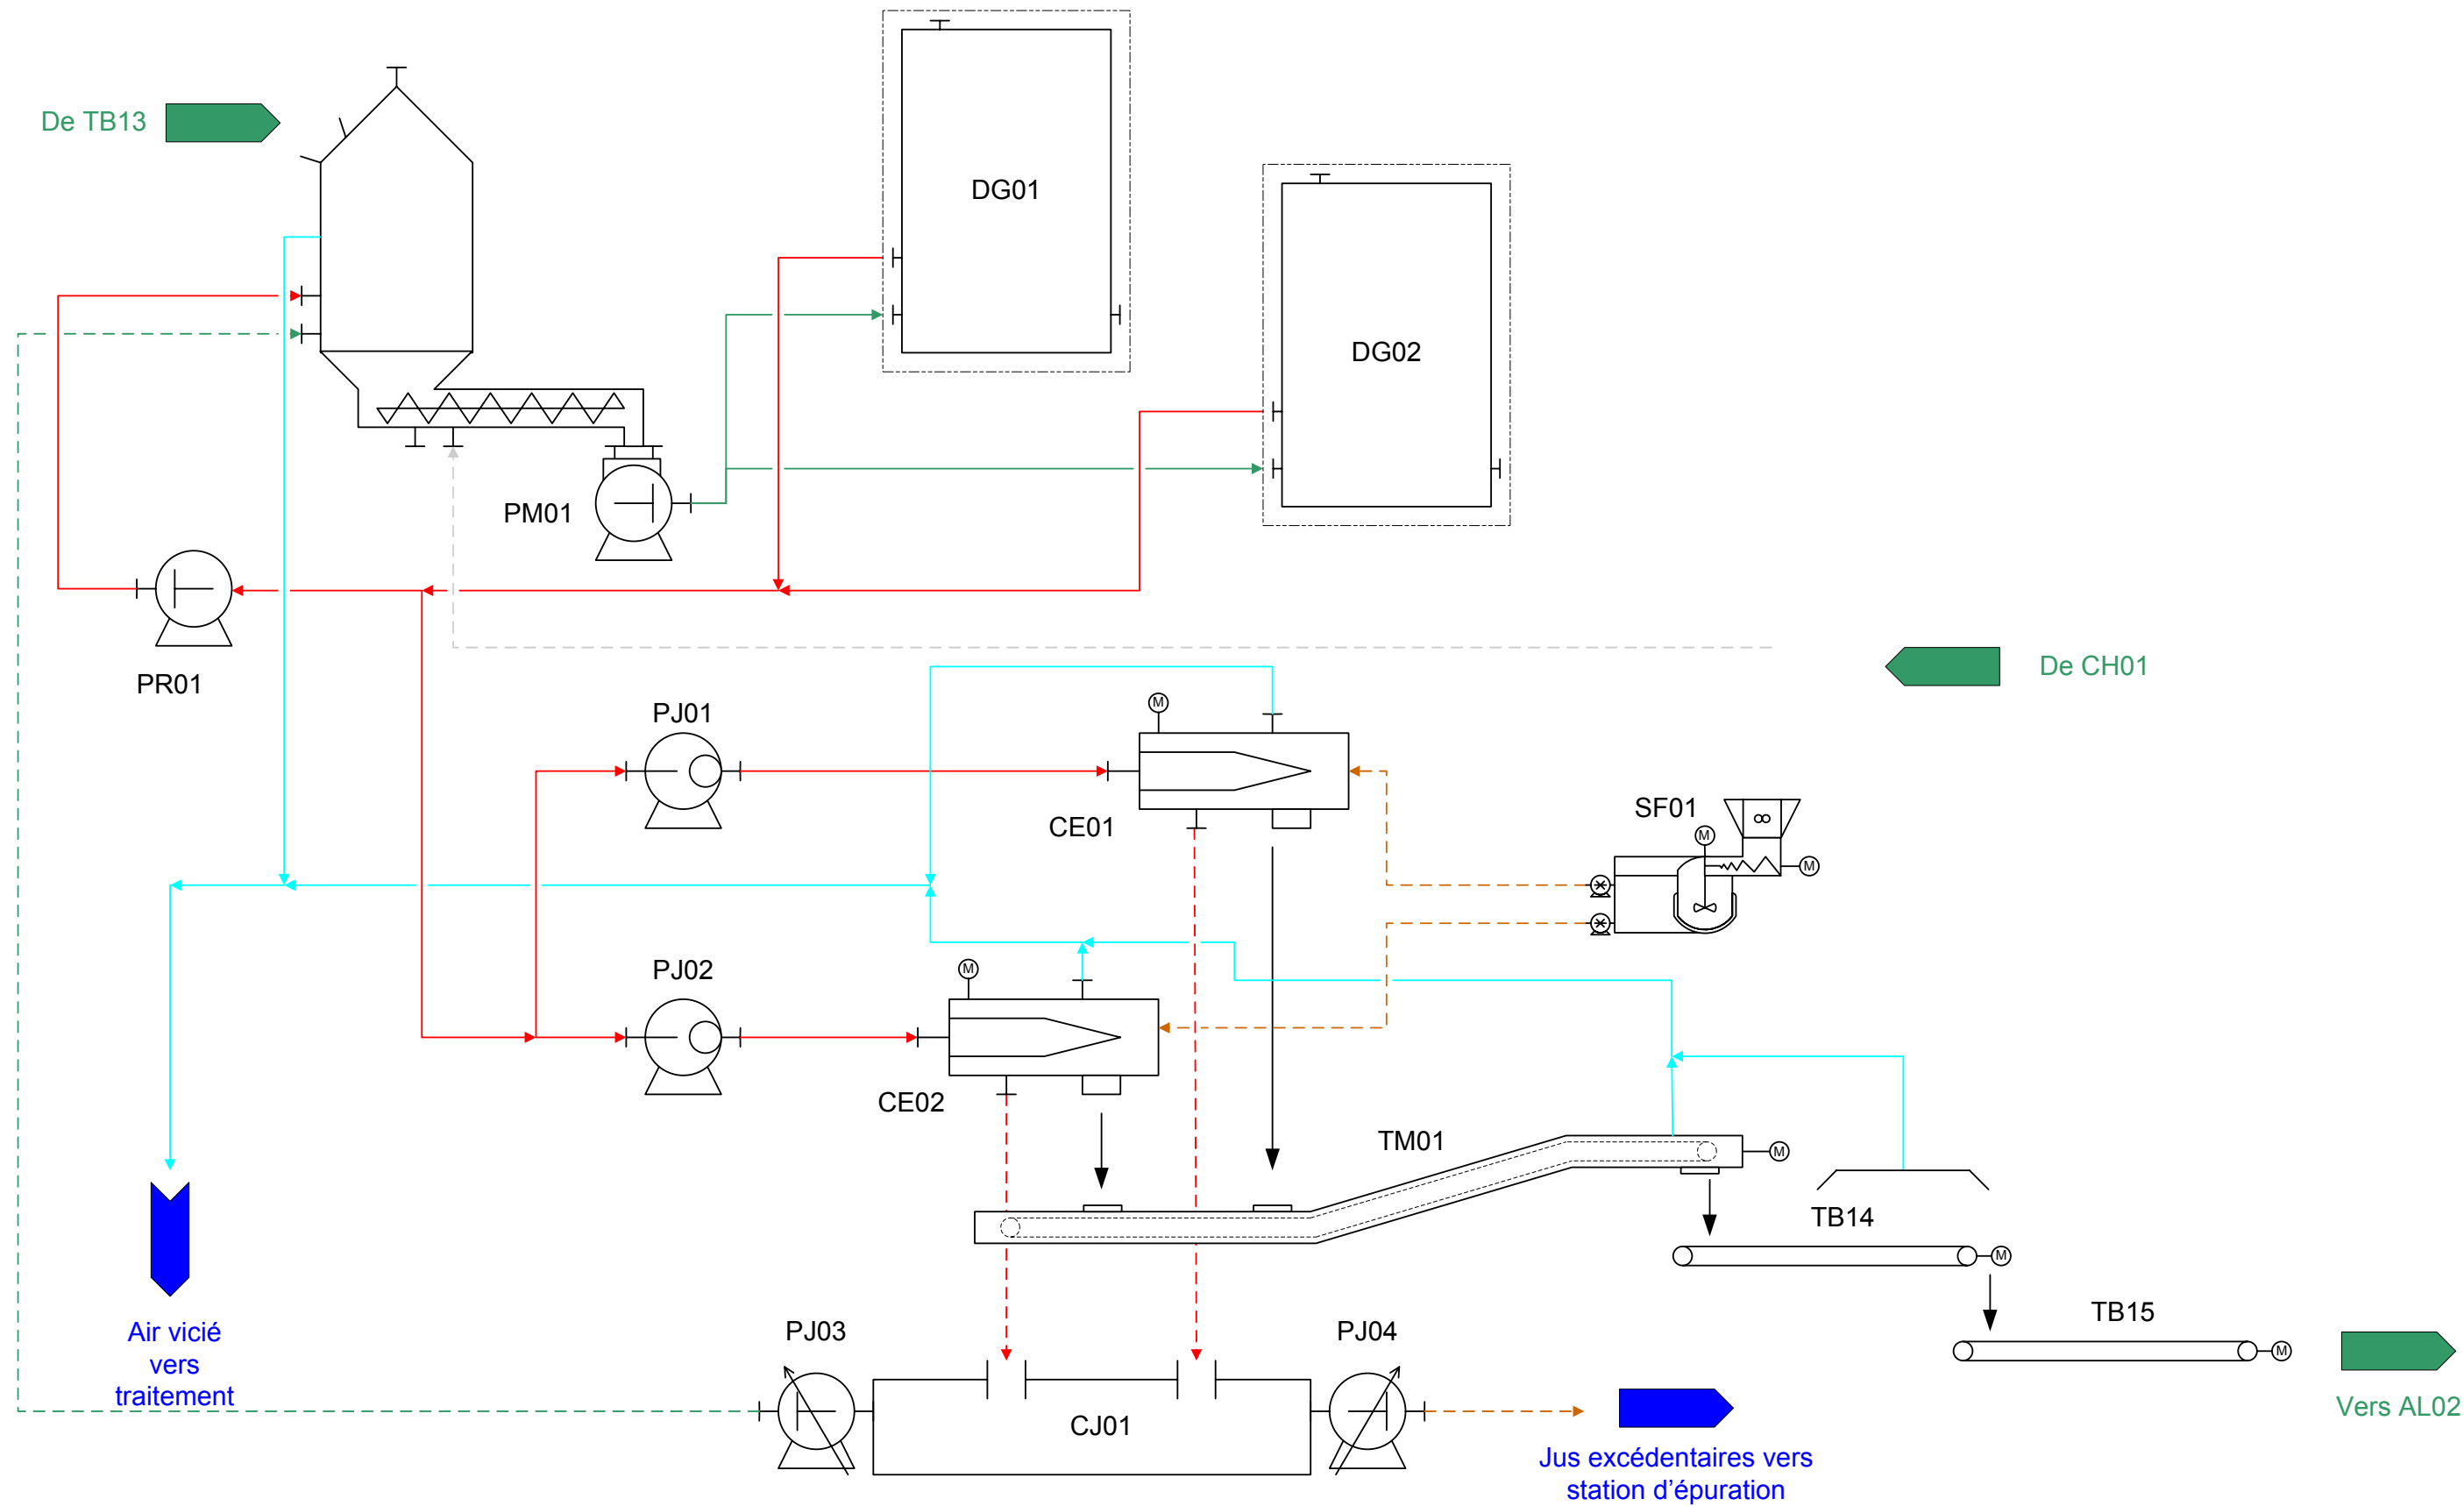

	DIGESTAT		AIR		DIGESTAT SOLIDE		CONDENSAT
	JUS DE DIGESTAT		MATIÈRE ORGANIQUE		EAU CHAUDE / VAPEUR		BIOGAZ

OPTION 1A : METHANISATION

SCHÉMA DE PRINCIPE MÉTHANISATION / JUS

ME-SP-03



VALORGA INTERNATIONAL

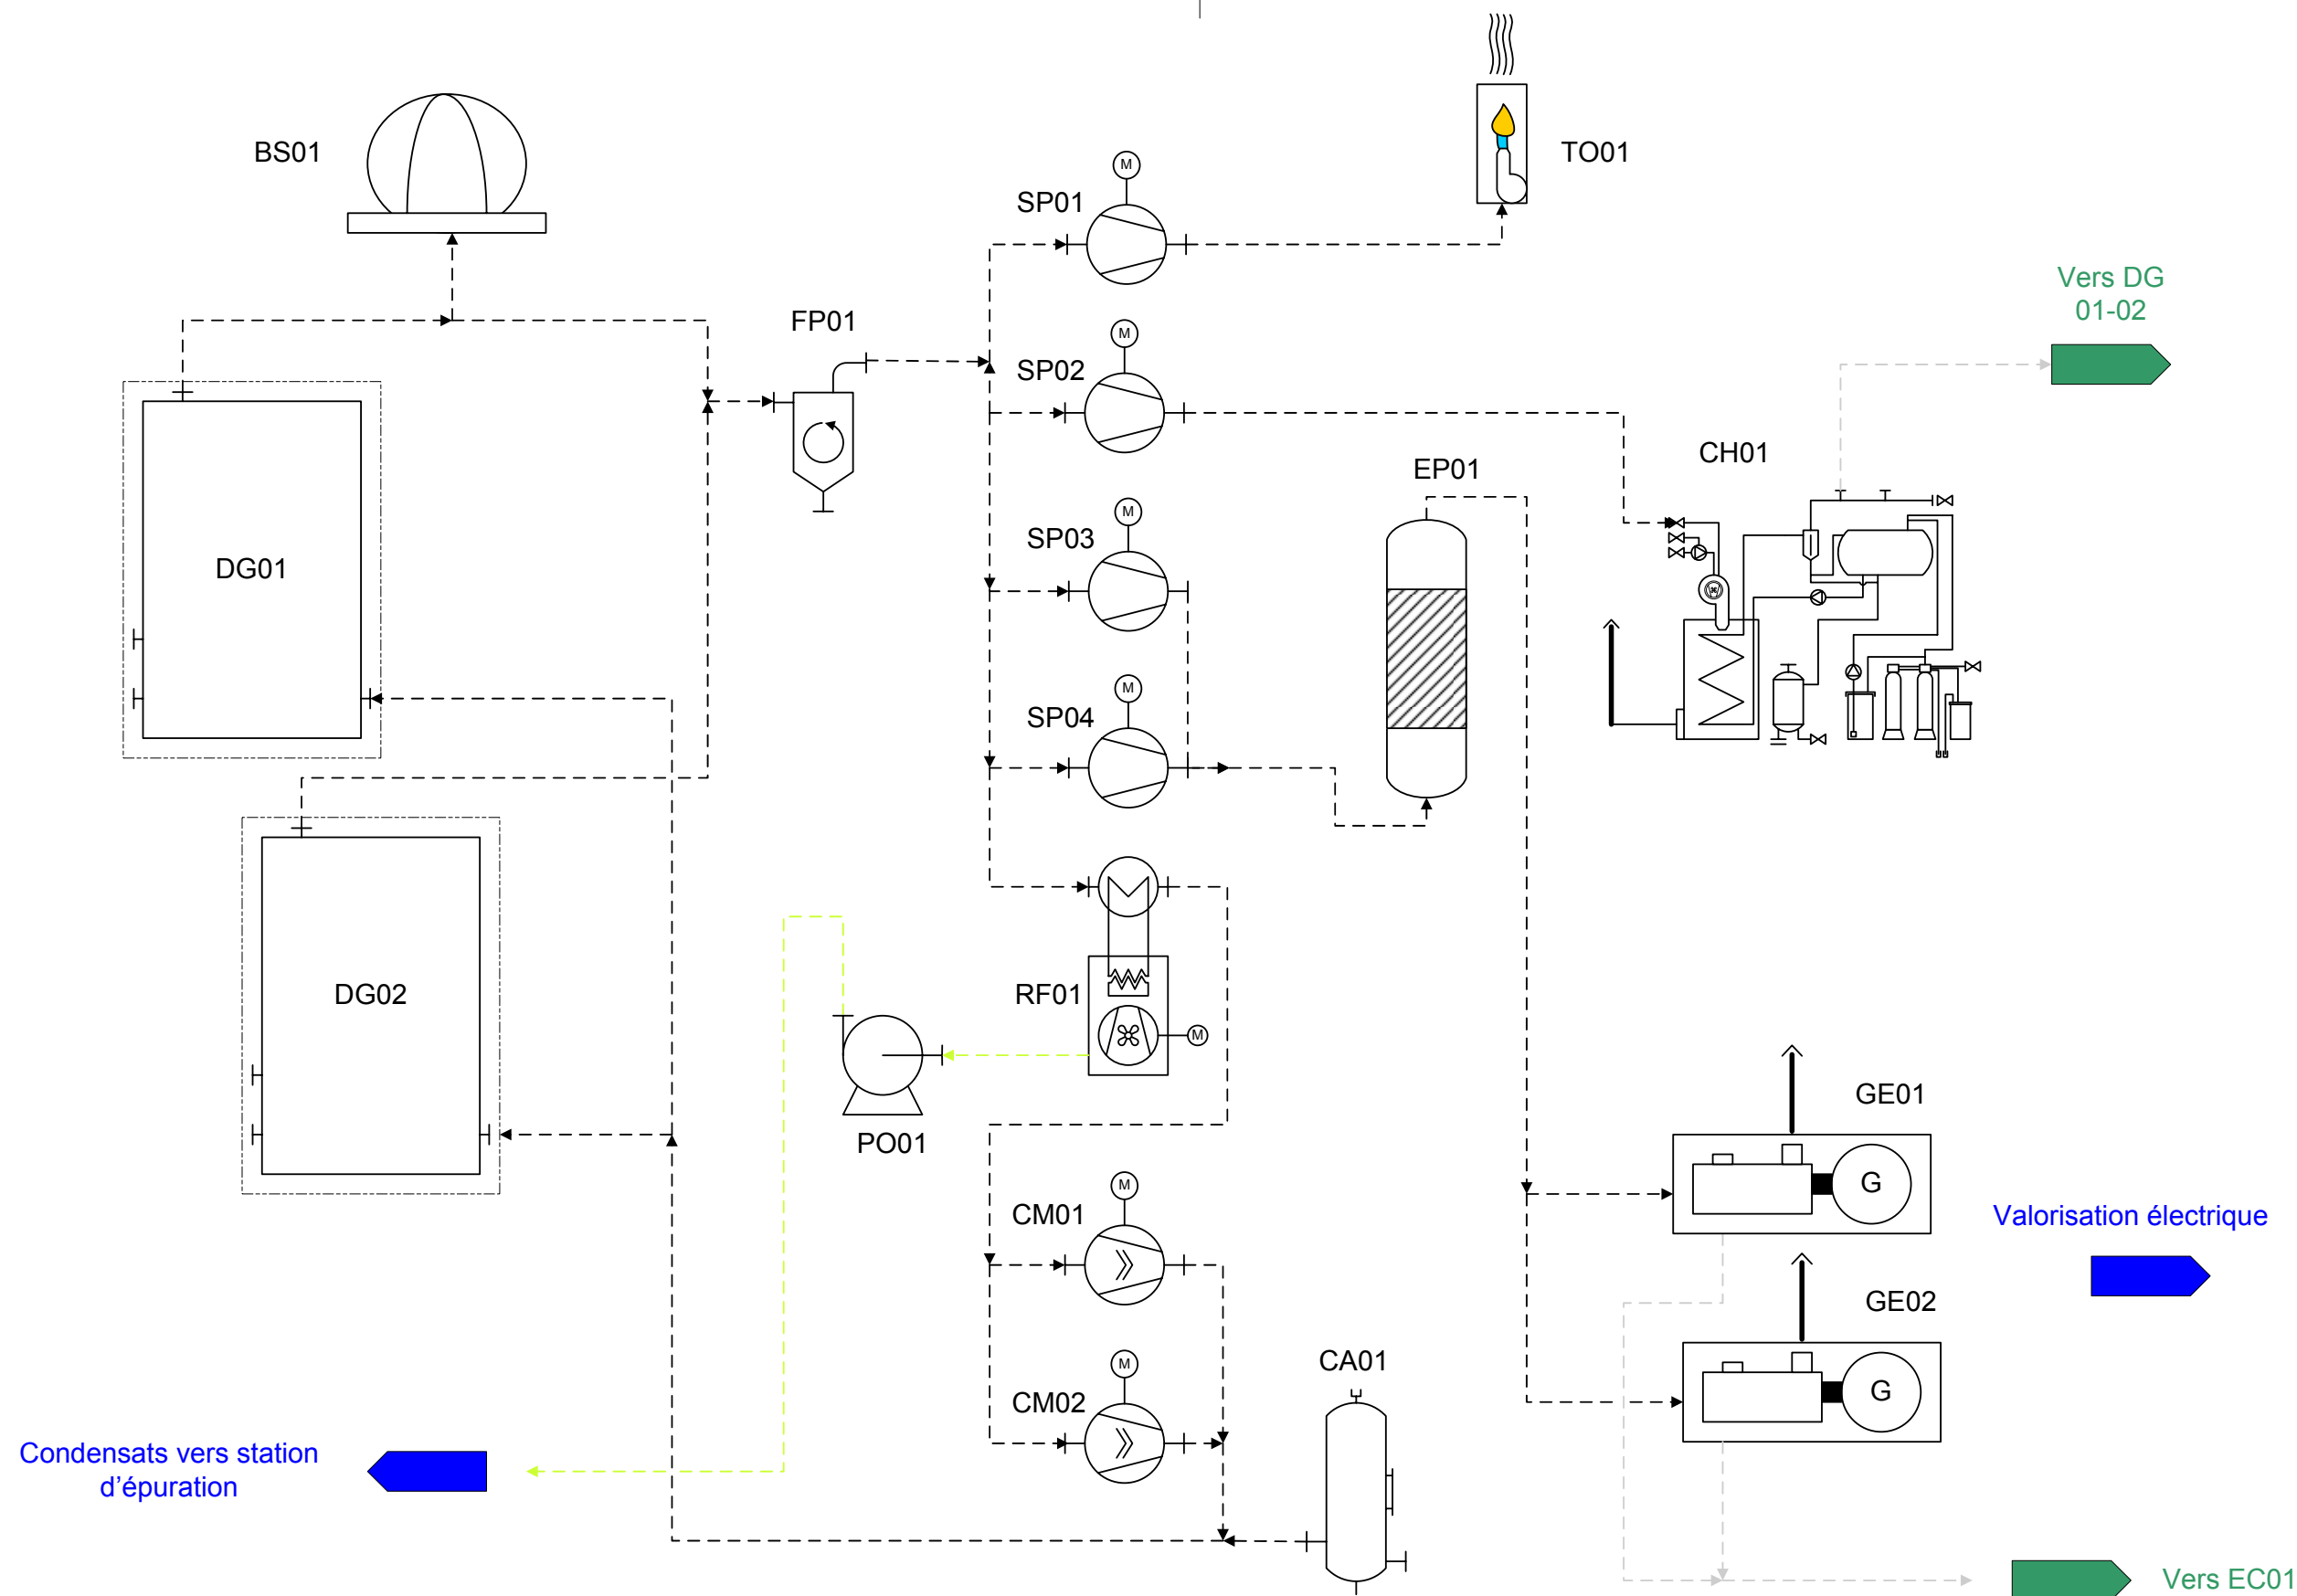



SCHÉMA DE PRINCIPE UTILISATION DU BIOGAZ


ME-SP-04

OPTION 1A : METHANISATION




VALORGA INTERNATIONAL

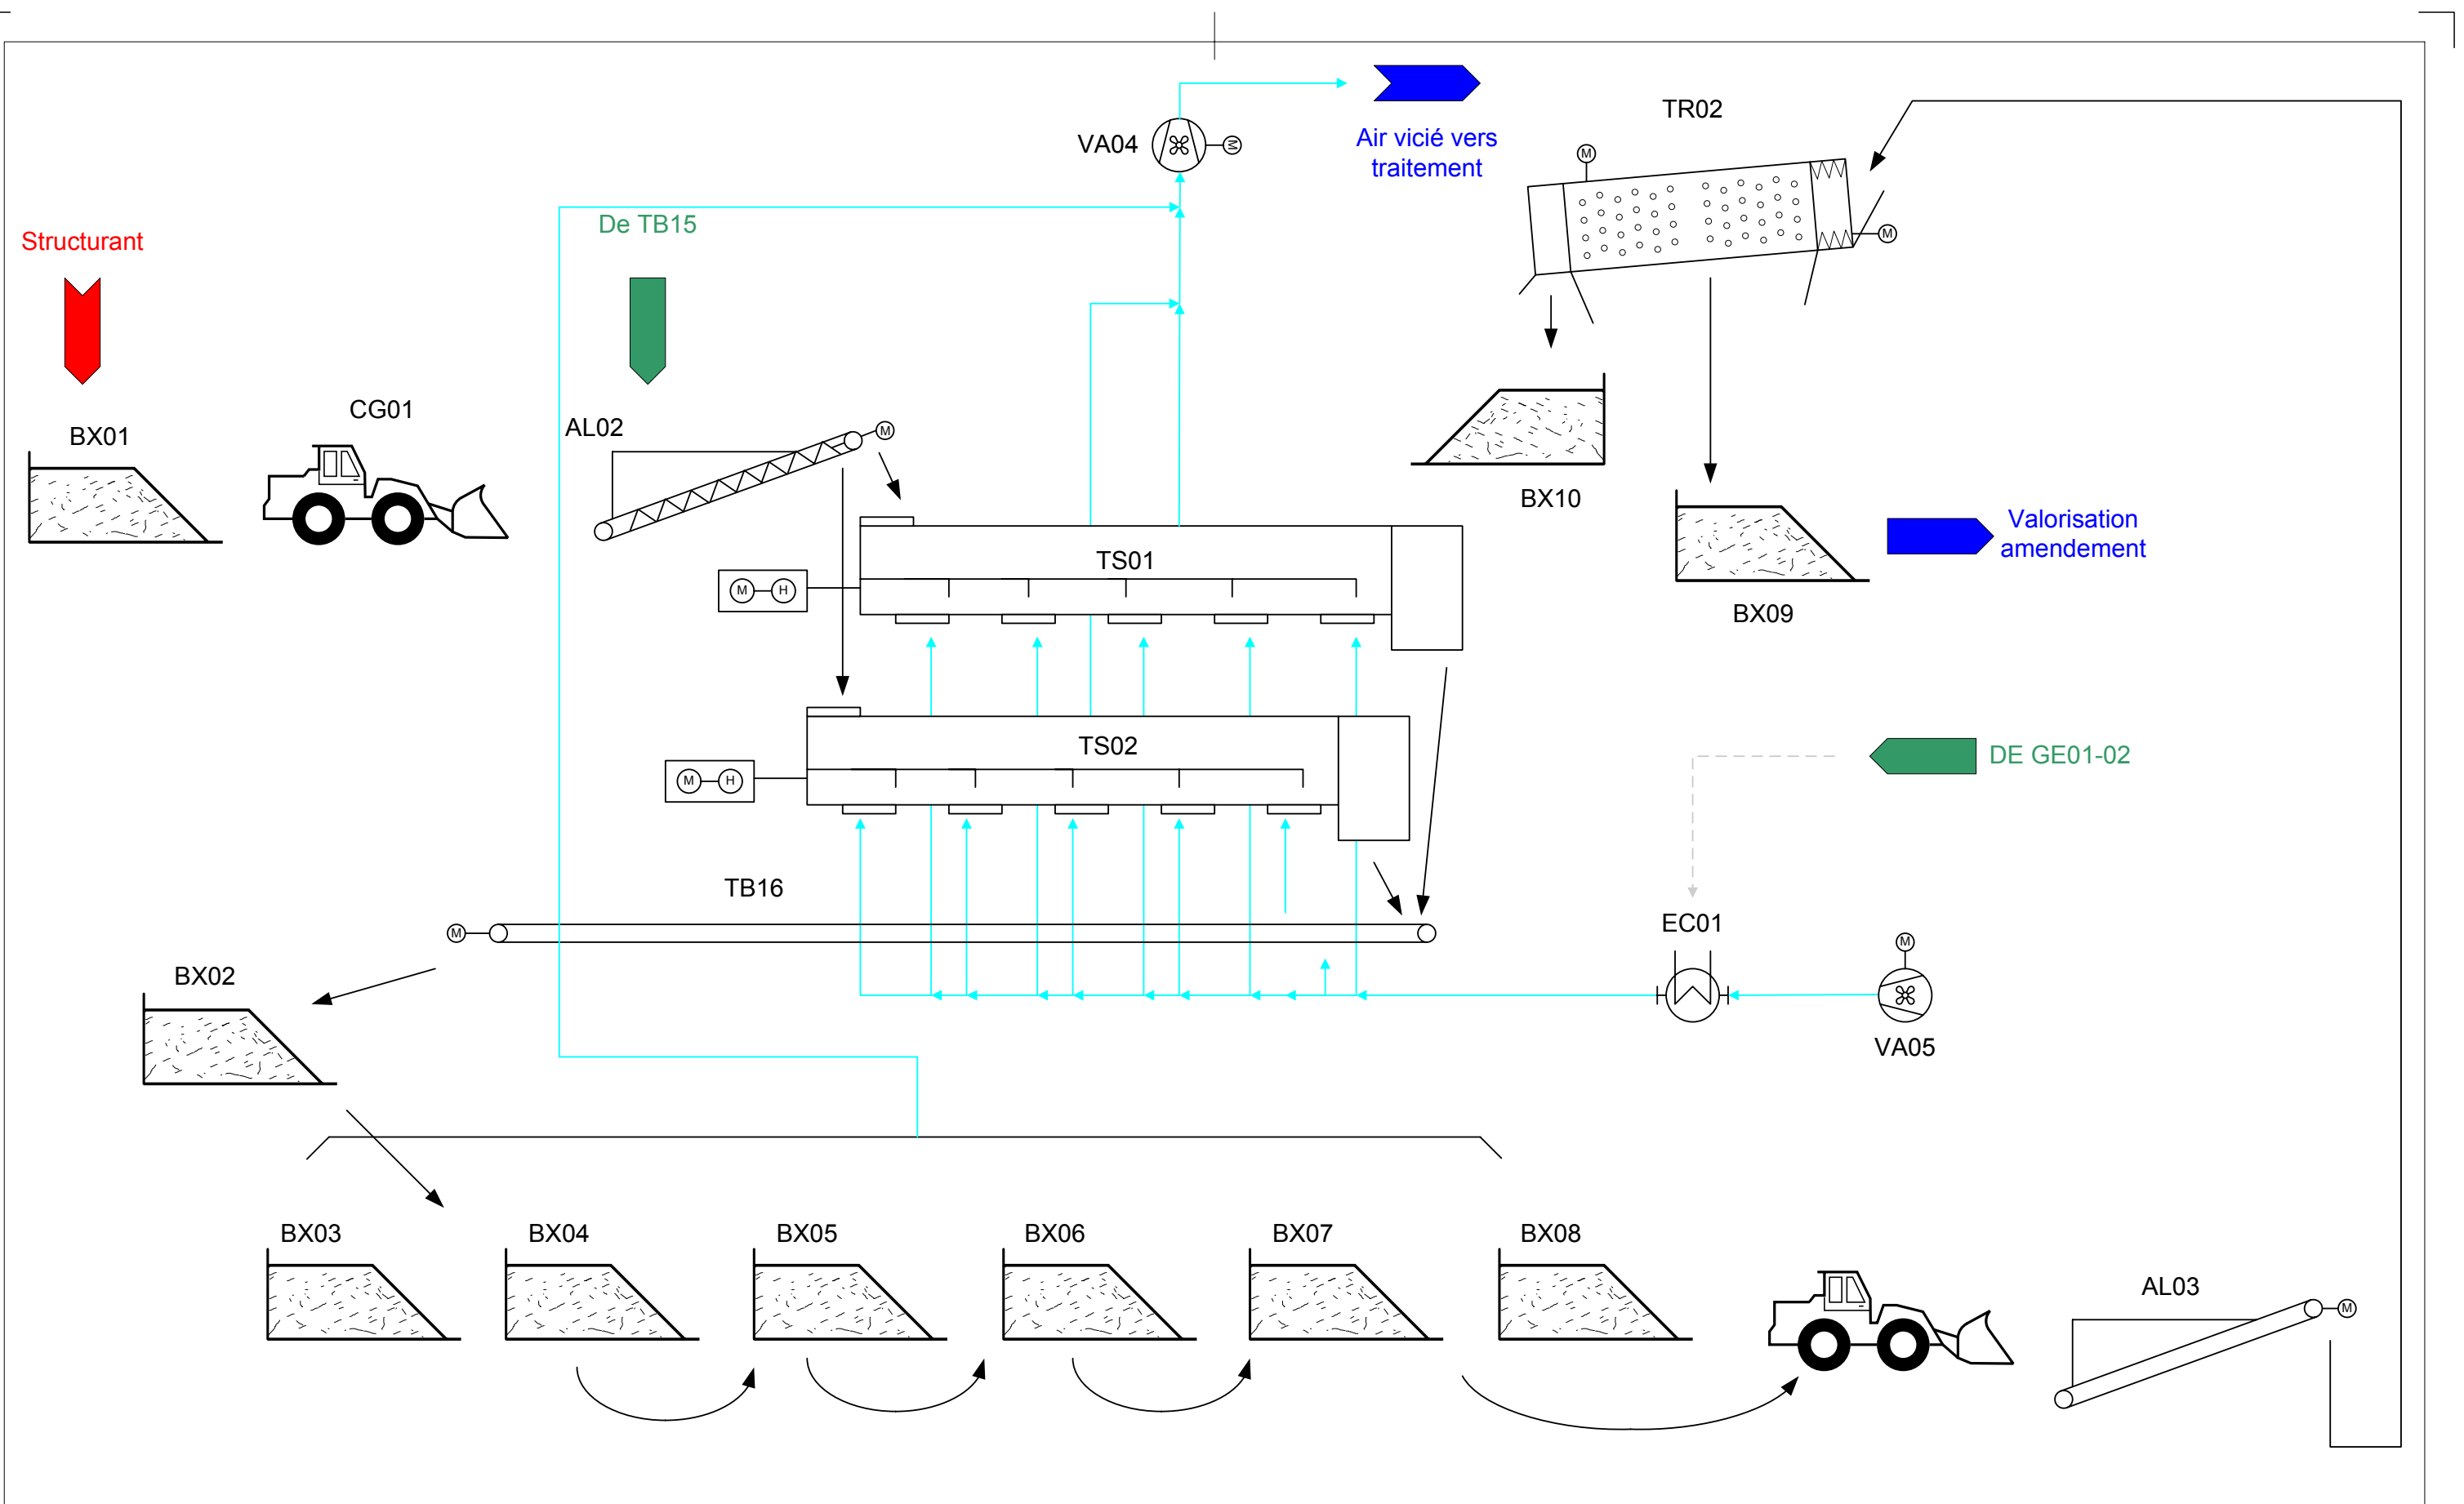

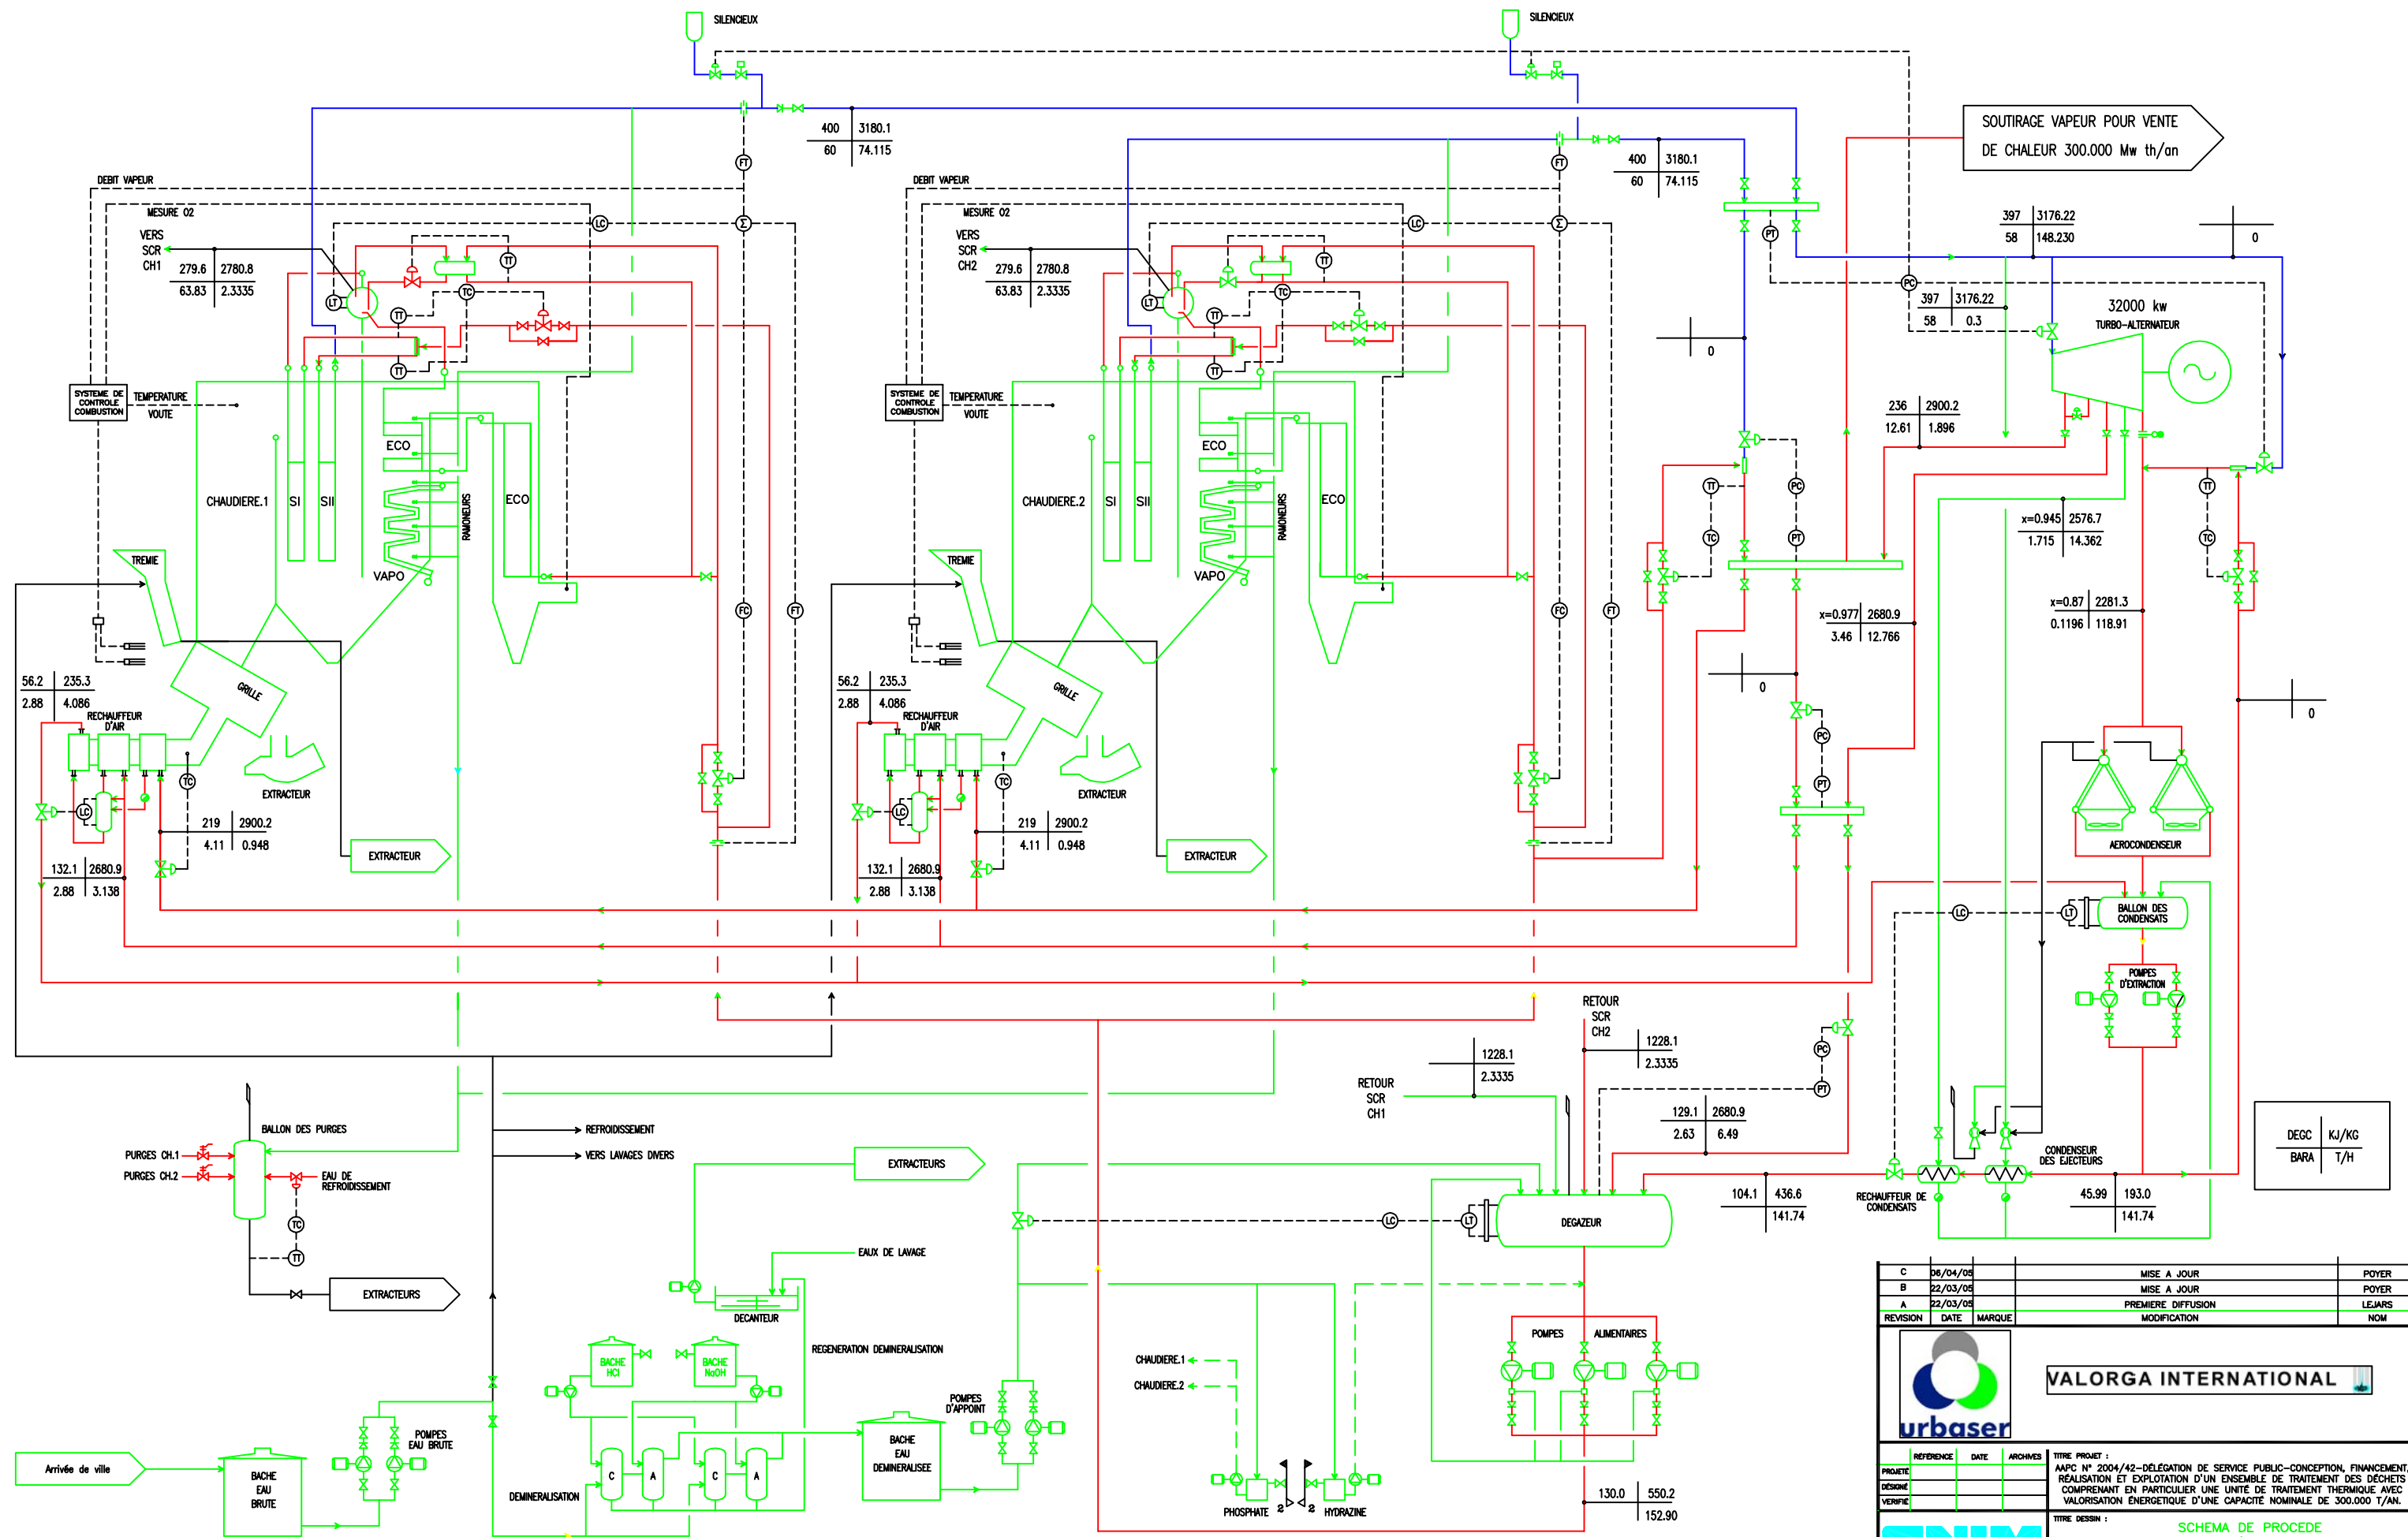

C	06/04/05		MISE A JOUR	POYER
B	22/03/05		MISE A JOUR	POYER
A	22/03/05		PREMIERE DIFFUSION	LEJARS
REVISION	DATE	MARQUE	MODIFICATION	NOM

		VALORGA INTERNATIONAL	
TITRE PROJET : AAPC N° 2004/42-DELEGATION DE SERVICE PUBLIC-CONCEPTION, FINANCEMENT, REALISATION ET EXPLOITATION D'UN ENSEMBLE DE TRAITEMENT DES DECHETS COMPRENANT EN PARTICULIER UNE UNITE DE TRAITEMENT THERMIQUE AVEC VALORISATION ENERGETIQUE D'UNE CAPACITE NOMINALE DE 300.000 T/AN.			
TITRE DESSIN : SCHEMA DE PROCEDE EAU/VAPEUR TRANCHÉE FERME			
0372-12 14.20/65G200		SANS DATE : MARS,2005	16944 PROJET N° 2004/16/073
ENIM		UV-PI-200 DESSIN N°	

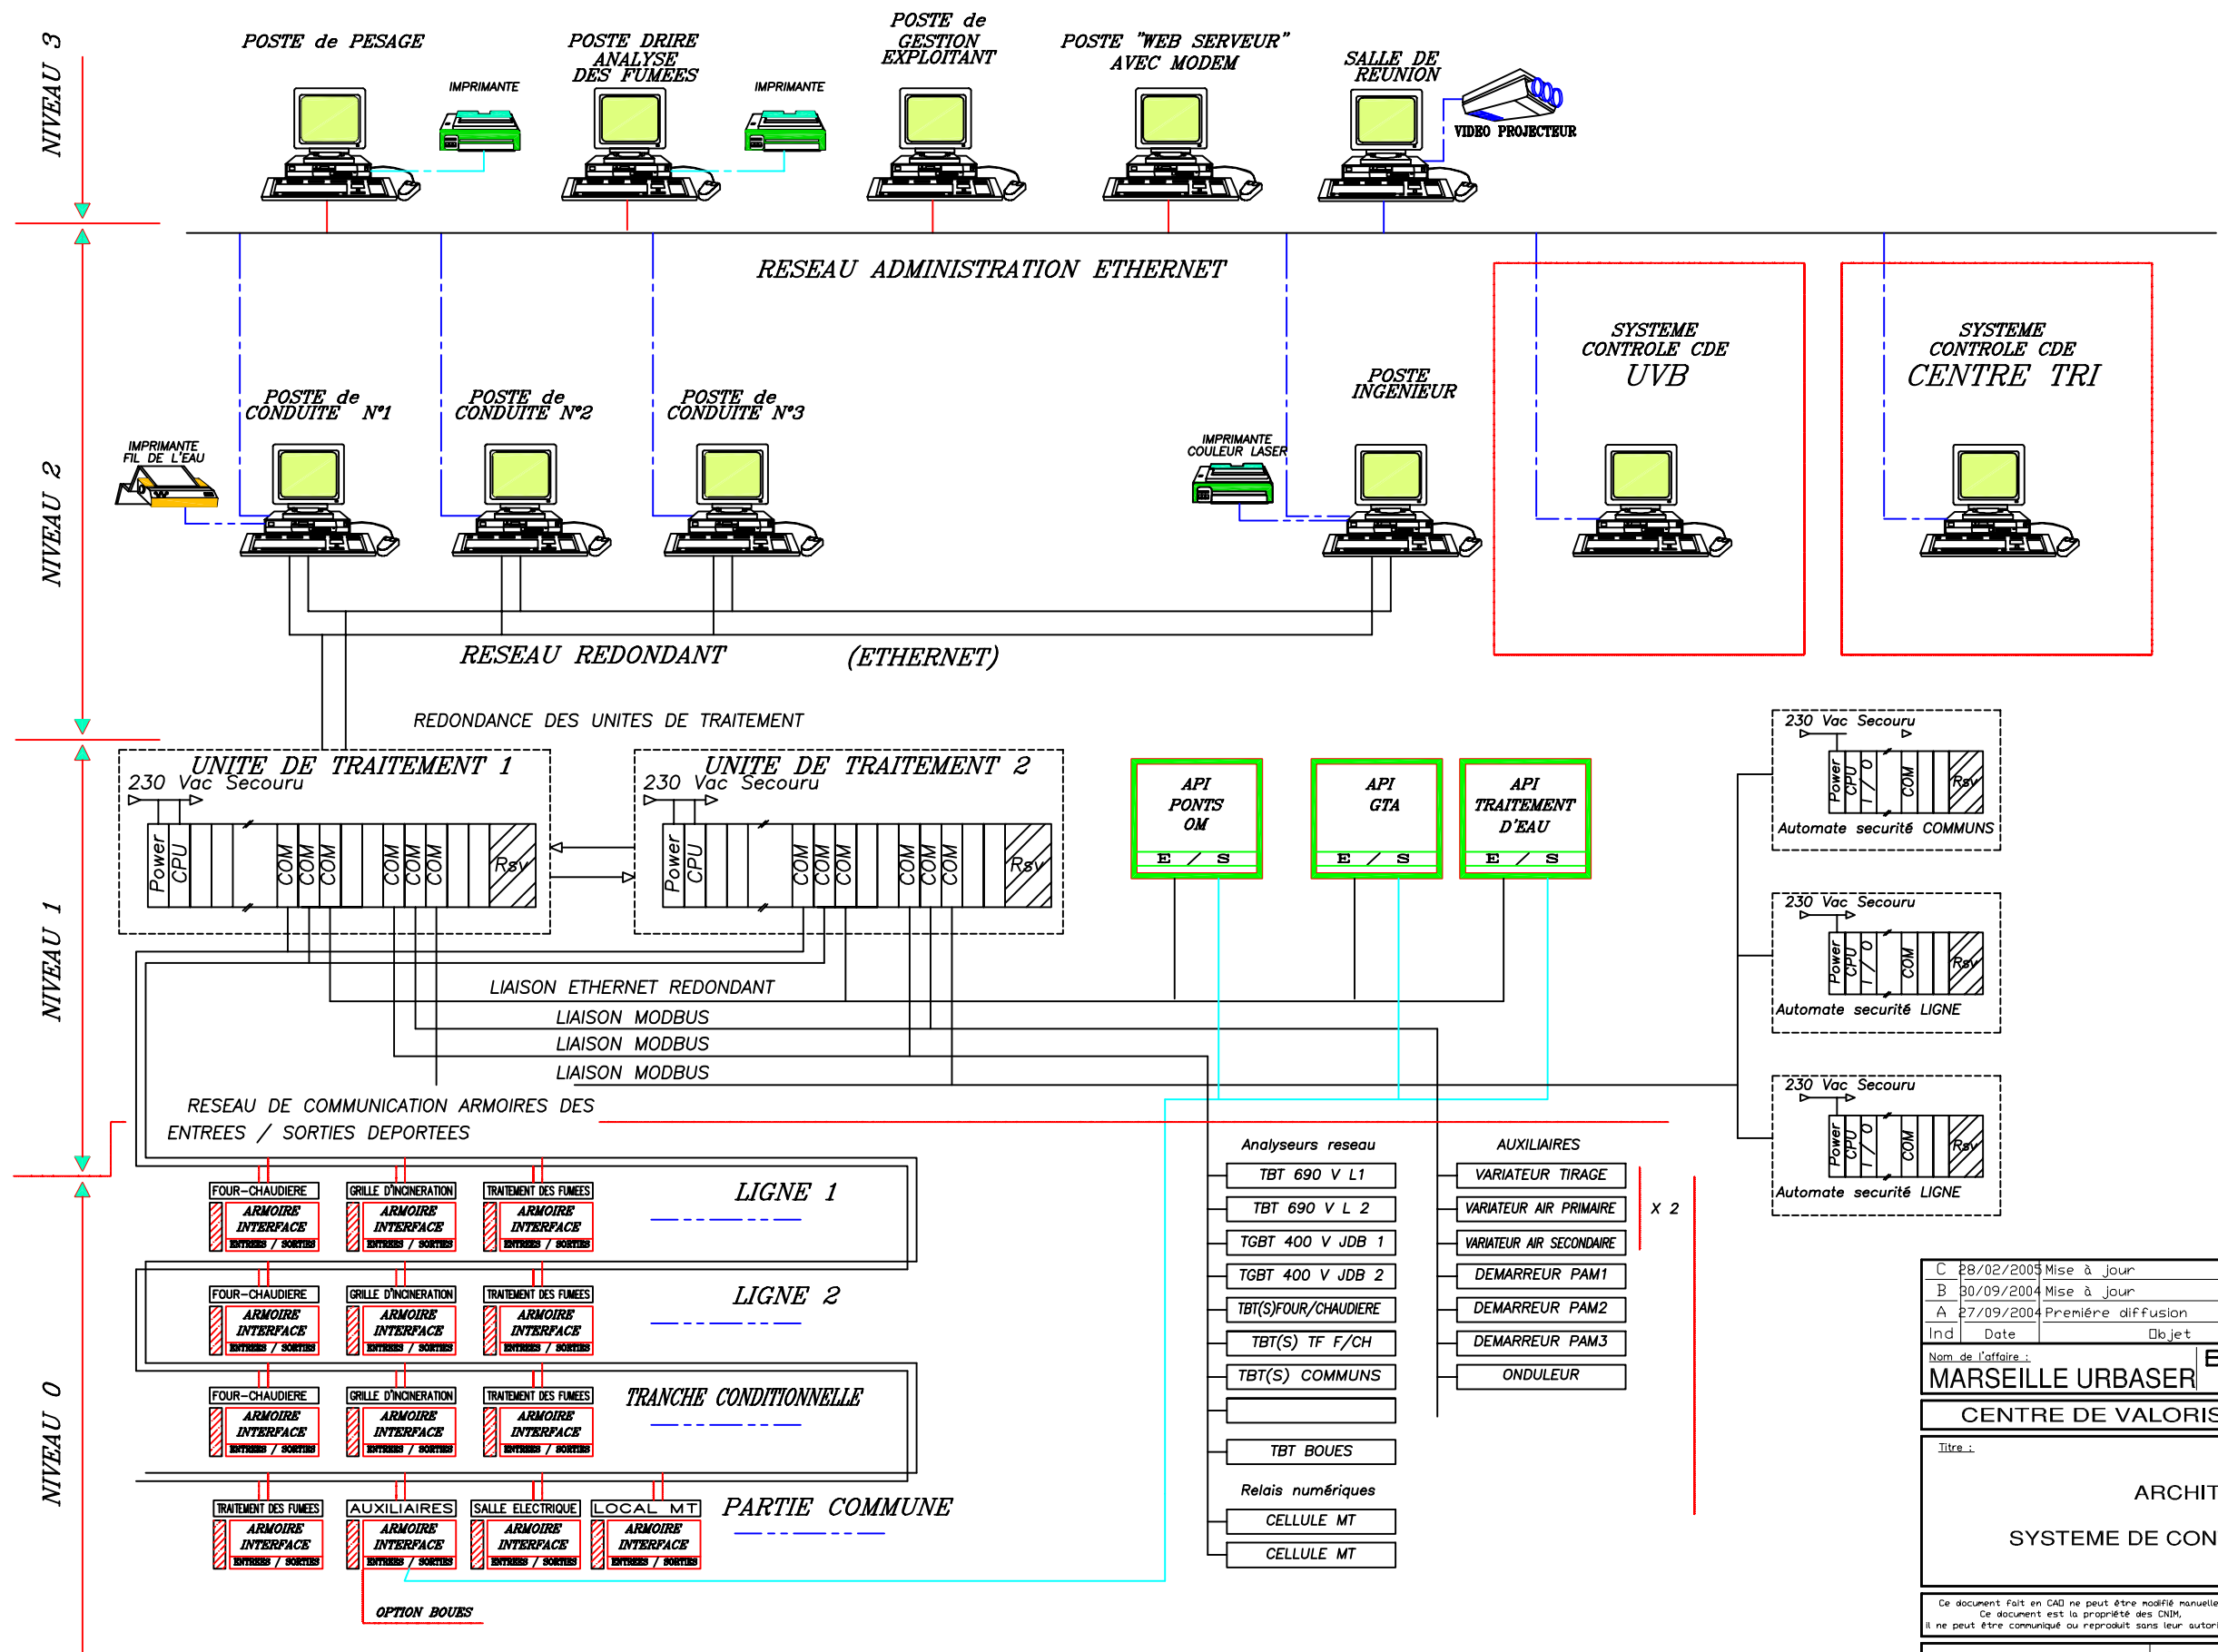

C	28/02/2005	Mise à jour	G.R.		A.R.
B	30/09/2004	Mise à jour	G.R.		A.R.
A	27/09/2004	Première diffusion	G.R.		A.R.
Ind	Date	Objet	Elaboré	Visa	Vérifié
Nom de l'affaire :			BASE VARIANTE OPTION		
MARSEILLE URBASER					
CENTRE DE VALORISATION DES DECHETS					
Titre :					
ARCHITECTURE					
SYSTEME DE CONTROLE-COMMANDE					
Ce document fait en CAO ne peut être modifié manuellement Ce document est la propriété des CNM, Il ne peut être communiqué ou reproduit sans leur autorisation			Format	BPM Bon pour Observation	
			A3	BEE Bon pour Etudes d'Ensemble	
ENIM CONSTRUCTIONS INDUSTRIELLES DE LA MEDITERRANEE			Document No.	0372.11.16.10./65G.001	Ind Echelle
				C	

