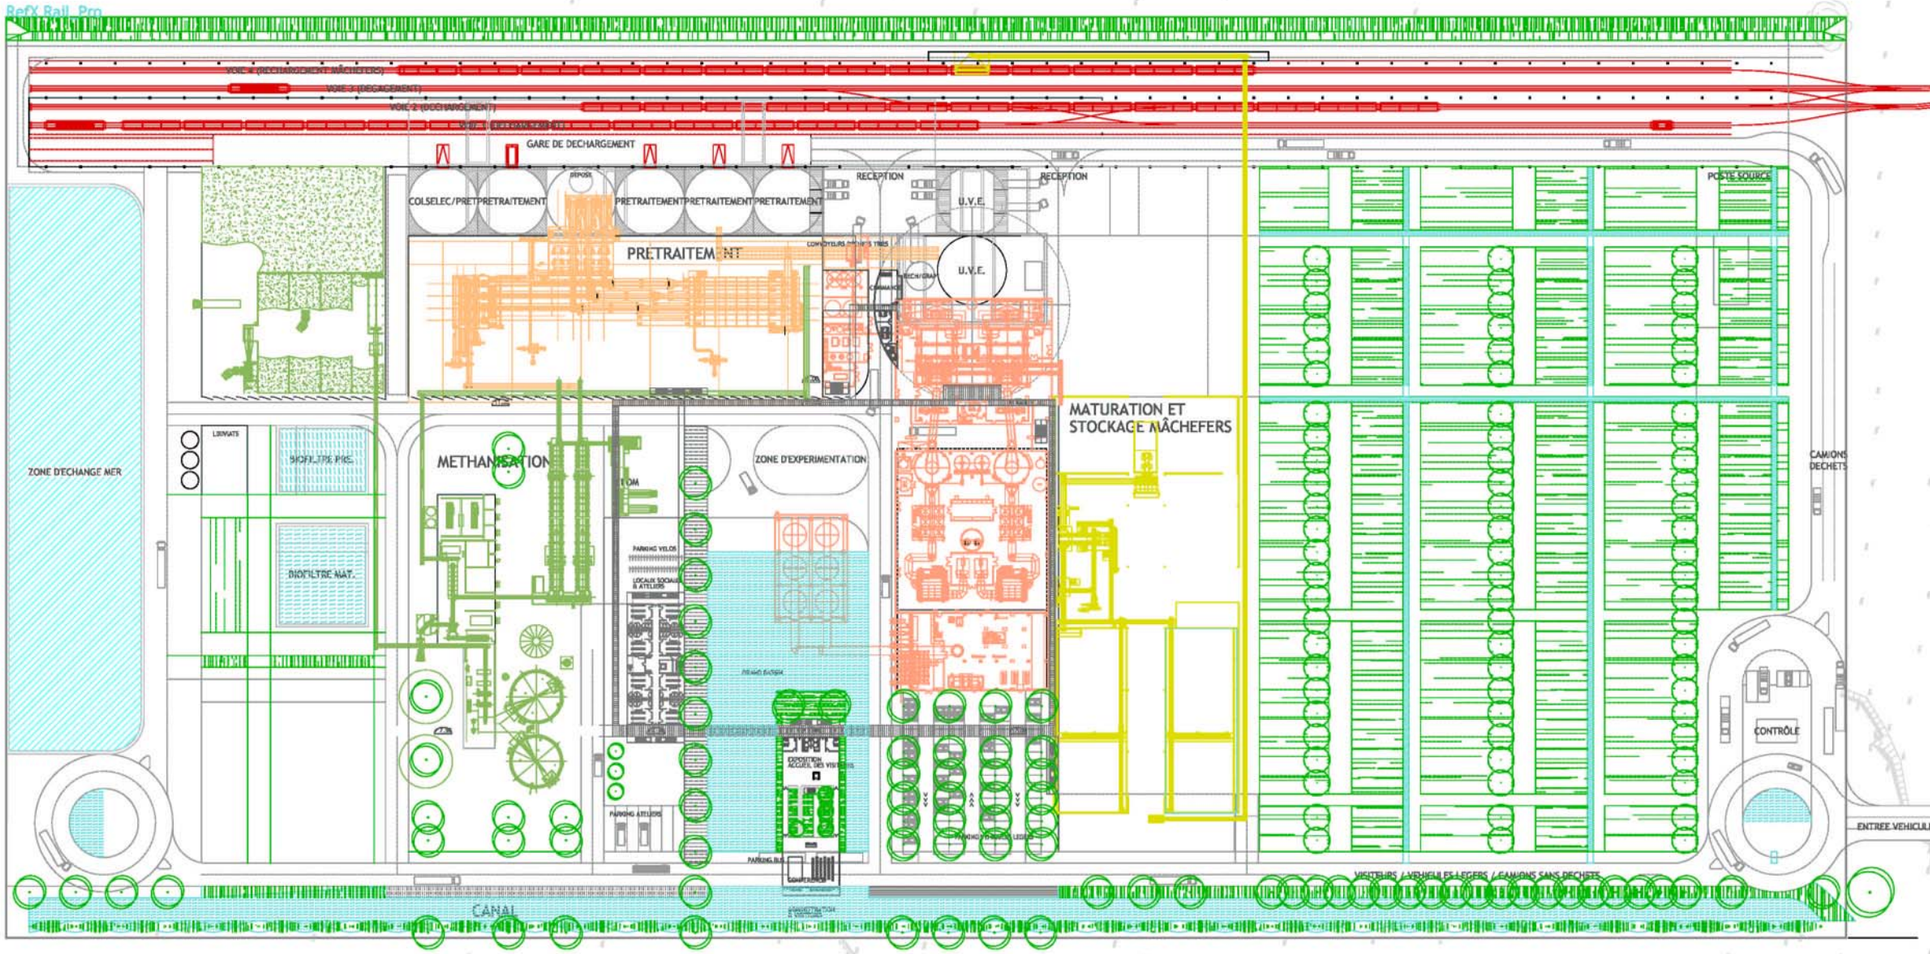

0 5 15 30 50m

ORGANISATION DE L'INSTALLATION | NIVEAU + 7.50 TRANCHE FERME

REVISION	DATE	MARQUE	MODIFICATION	NOM

urbaser

VALORGA INTERNATIONAL

	RÉFÉRENCE	DATE	ARCHIVES
PROJETÉ			
DESSINÉ			
VERIFIÉ			

TITRE PROJET :
AAPC N° 2004/42–DÉLÉGATION DE SERVICE PUBLIC–CONCEPTION, FINANCEMENT, RÉALISATION ET EXPLOTATION D'UN ENSEMBLE DE TRAITEMENT DES DÉCHETS COMPRENANT EN PARTICULIER UNE UNITÉ DE TRAITEMENT THERMIQUE AVEC VALORISATION ÉNERGETIQUE D'UNE CAPACITÉ NOMINALE DE 300.000 T/AN.

TITRE DESSIN :
IMPLANTATION GENERALE
VUE EN PLAN

ECHELLES :	O.T.	PROJET N°	DESSIN N°
1:1000	16944	2004/16/073	SC–IG–01
DATE : OCTOBRE, 2004	FICHIER : RM05–010_A	a b c d e f g	a b c d e f g