


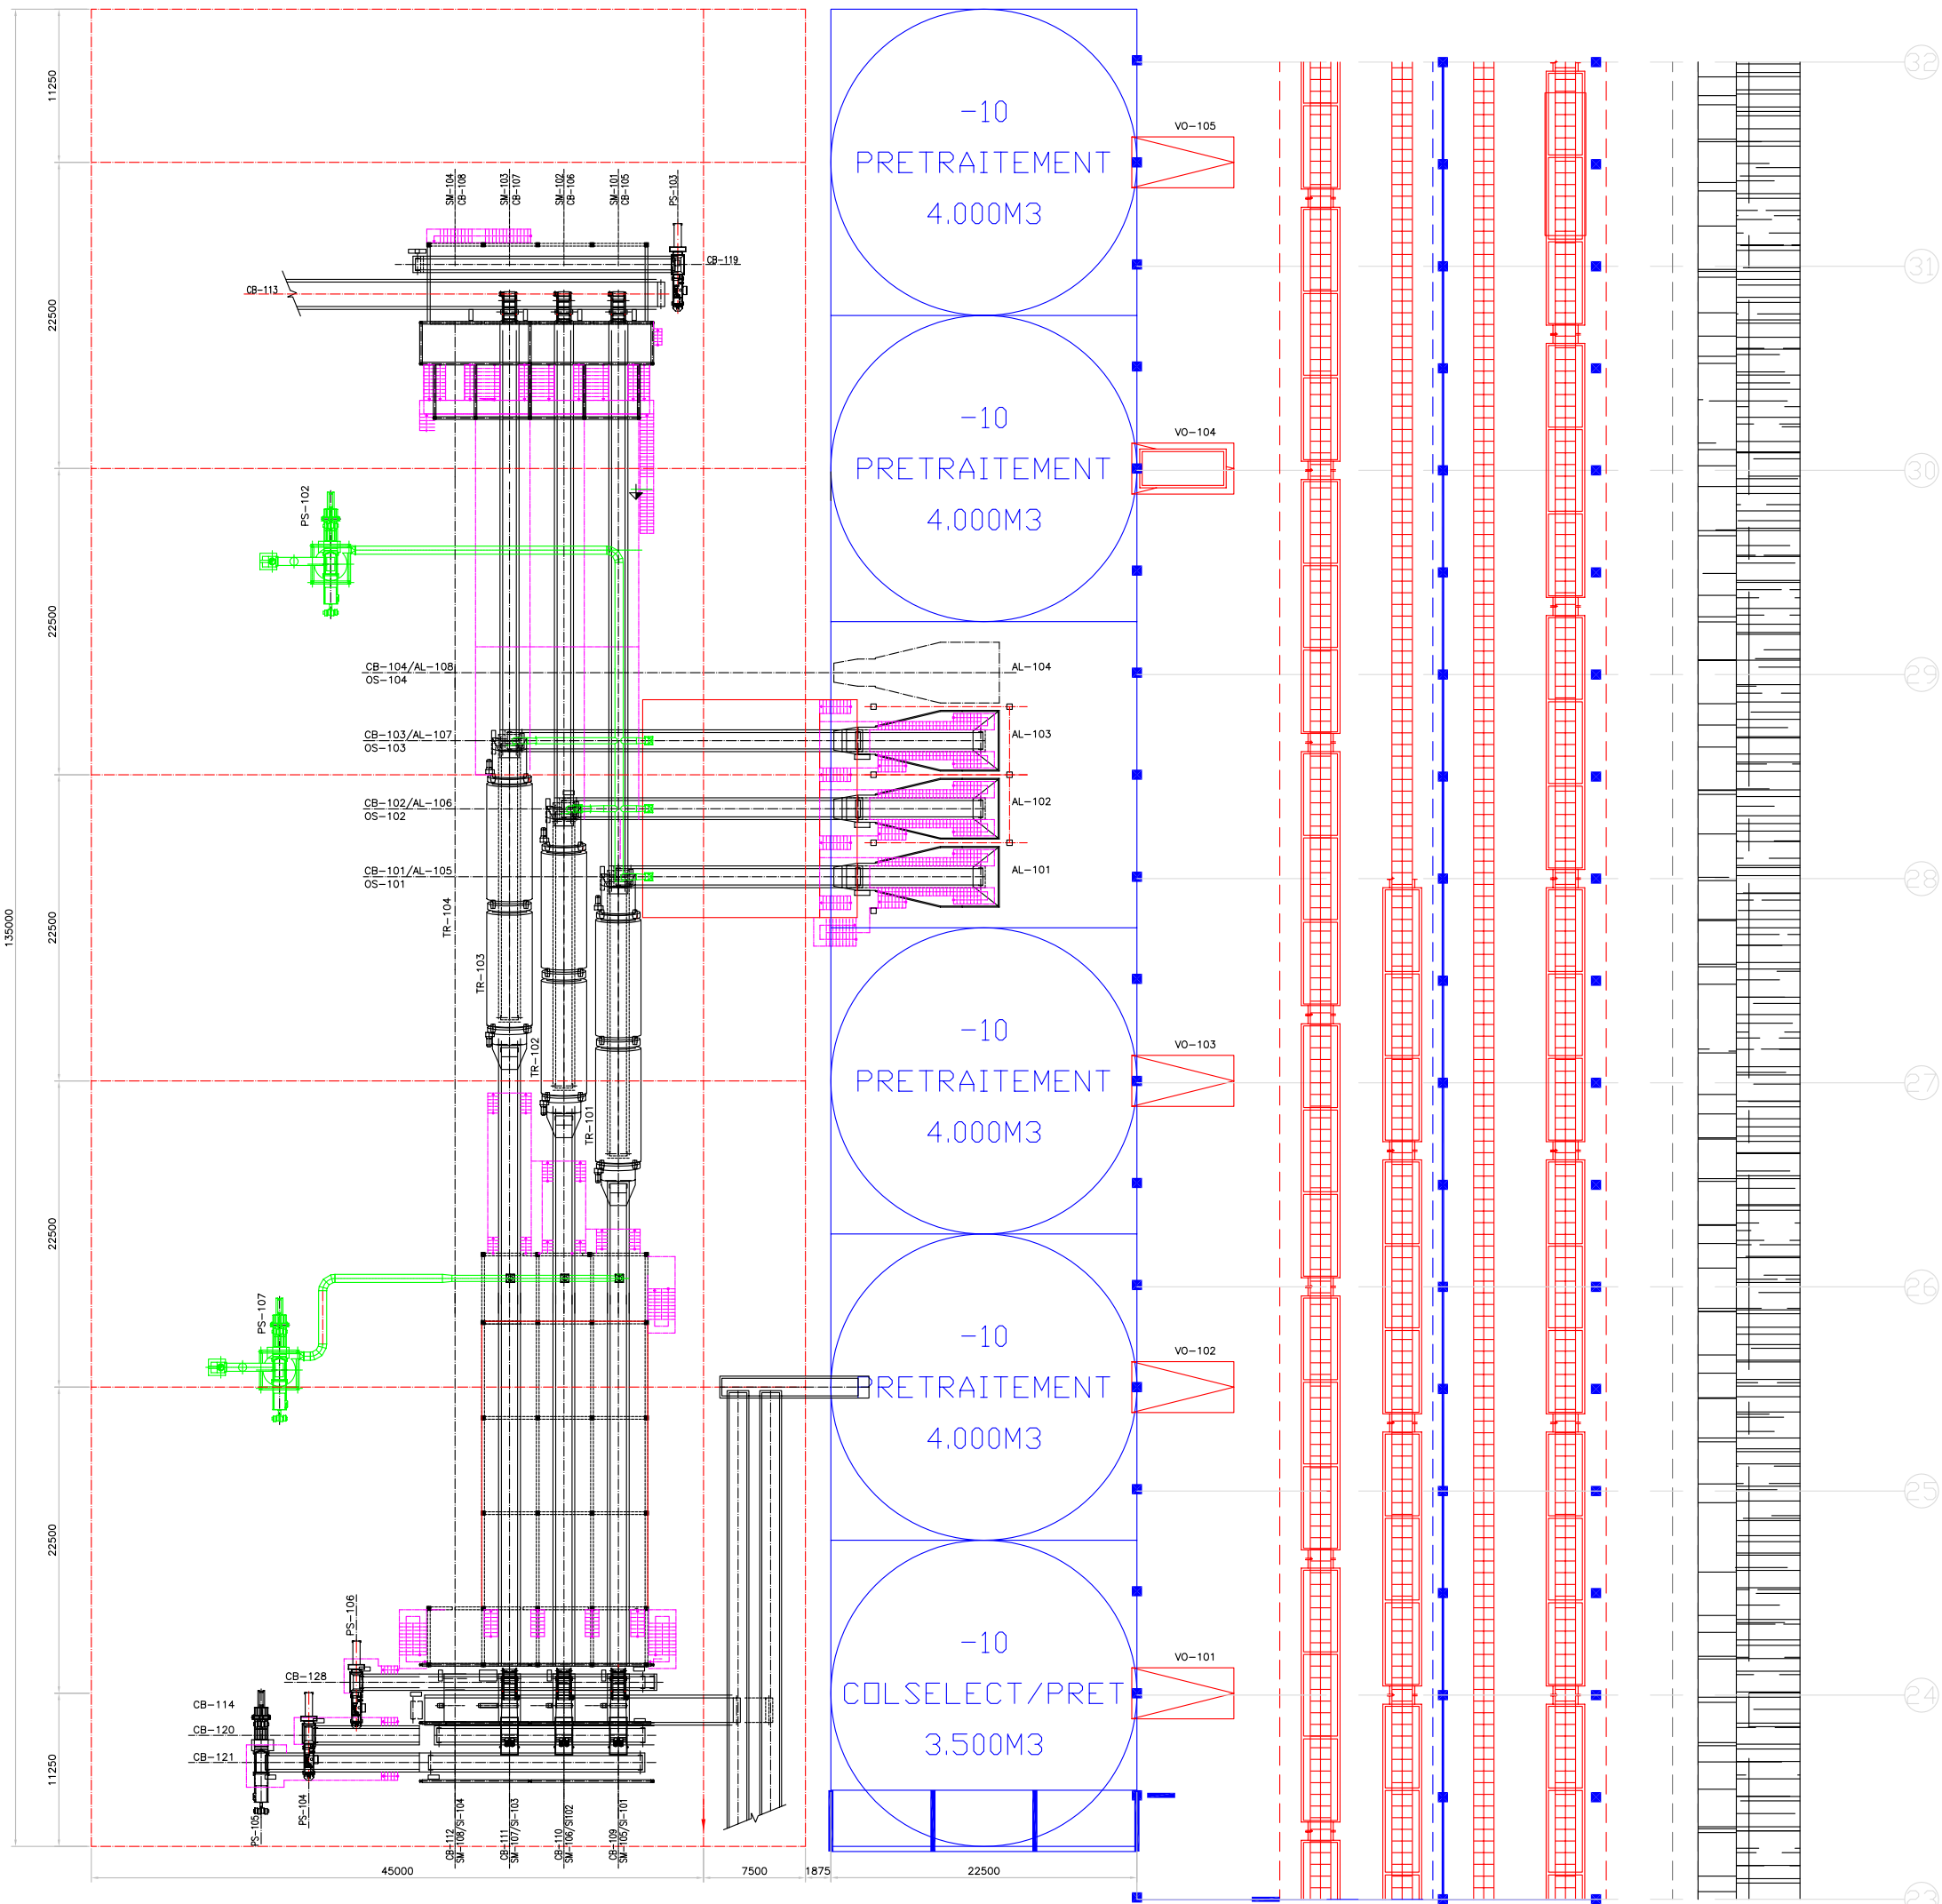

1	01/OCT/04	FFG	GENIE_BASIQUE		
REVISION	DATE	MARQUE	MODIFICATION		NOM

								
urbaser			VALORGA INTERNATIONAL					

	REFERENCE	DATE	ARCHIVES	TITRE PROJET : AAPC N° 2004/42-DÉLÉGATION DE SERVICE PUBLIC-CONCEPTION, FINANCEMENT, RÉALISATION ET EXPLOITATION D'UN ENSEMBLE DE TRAITEMENT DES DÉCHETS COMPRENANT EN PARTICULIER UNE UNITÉ DE TRAITEMENT THERMIQUE AVEC VALORISATION ÉNERGETIQUE D'UNE CAPACITÉ NOMINALE DE 300.000 T/AN.											
PROJETE															
DESIGNE															
VERIFIE															

TITRE DESSIN : UNITÉ PRETRAITEMENT VUE EN PLAN															
ECHELLES : 1/250				O.T. 16944				PROJET N° 2004/16/073				DESSIN N° PT-VP-01			
DATE : OCTOBRE-04				FICHE : RA05-012											
				a b c d e f g				a b c d e f g				a b c d e f g			