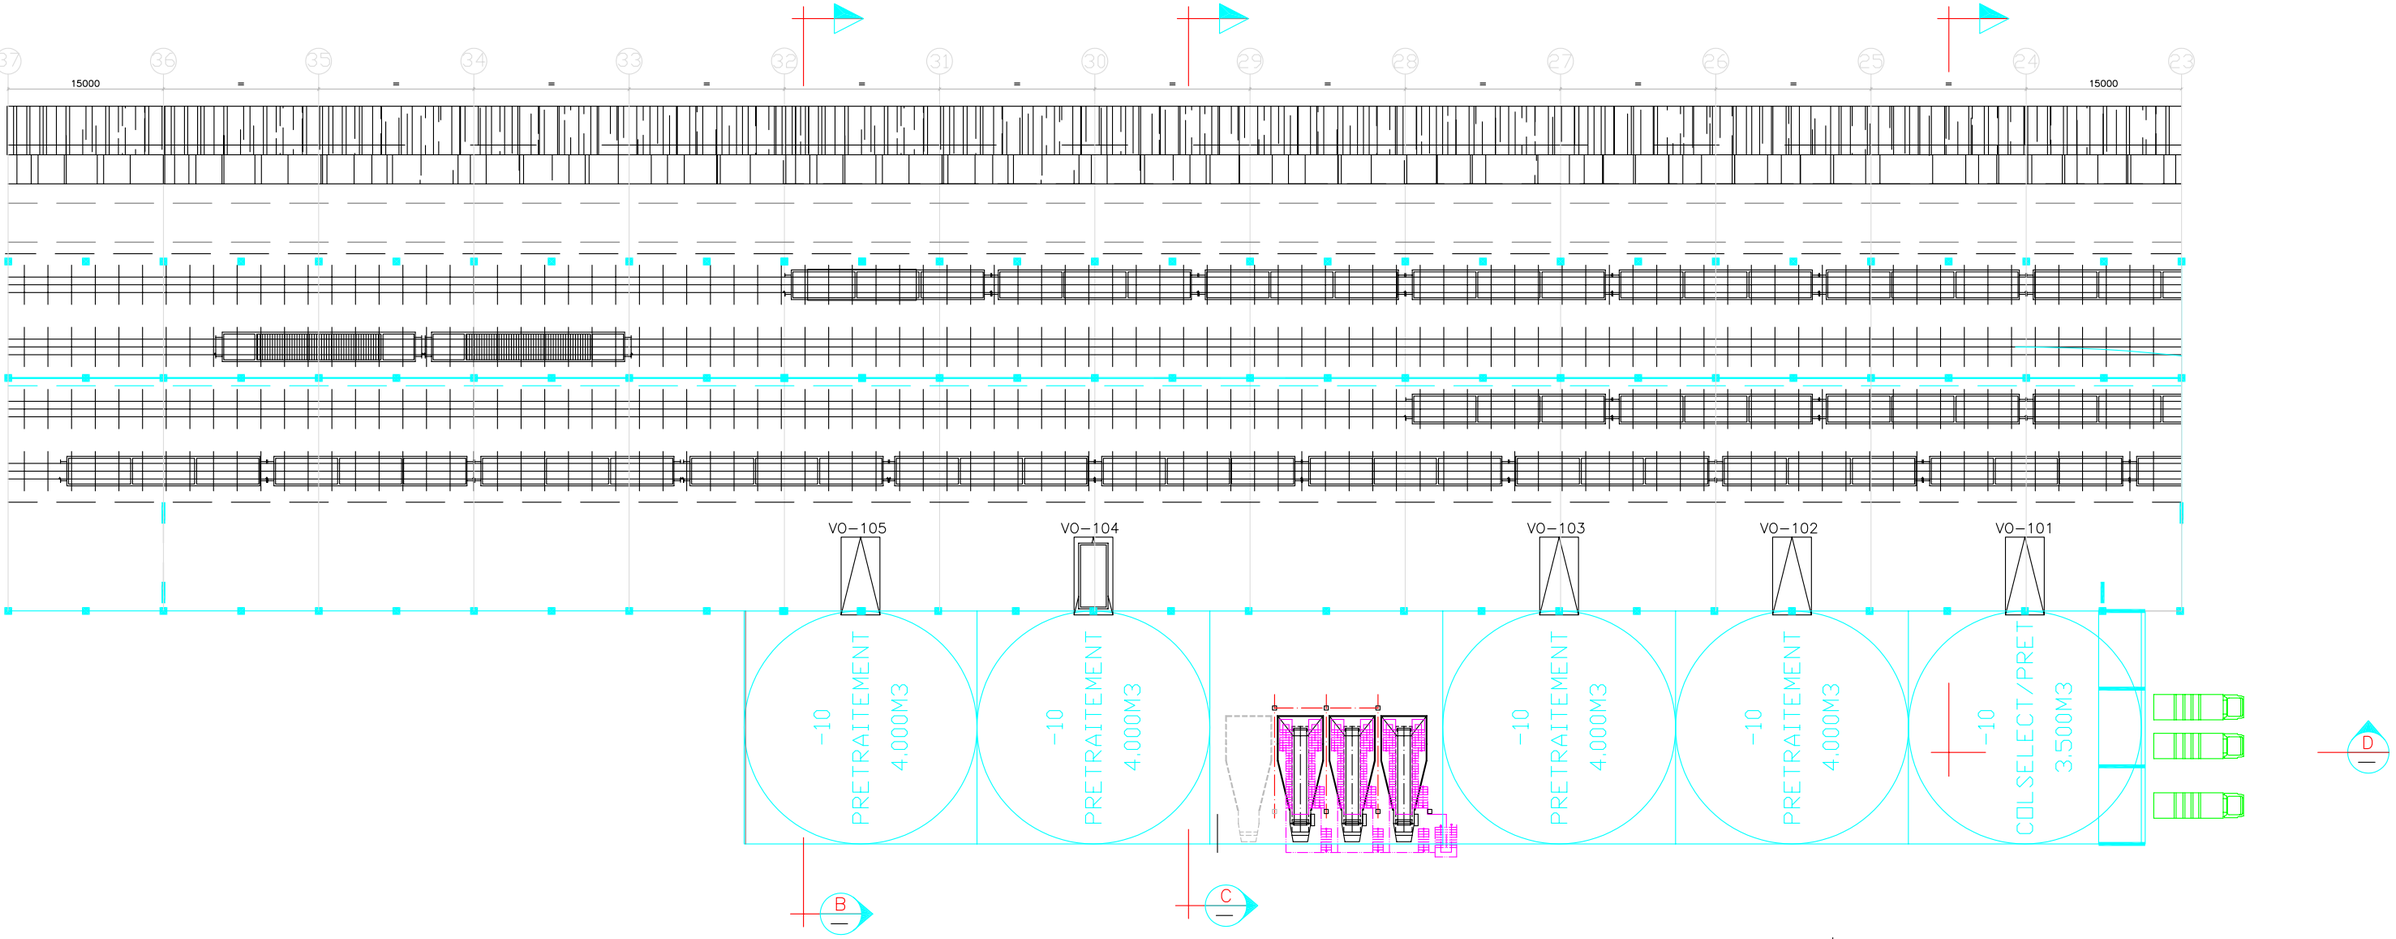

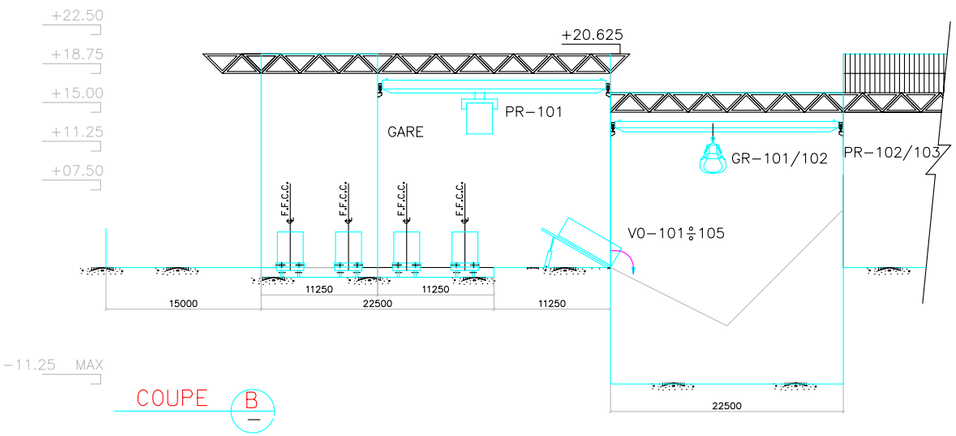

COUPE B

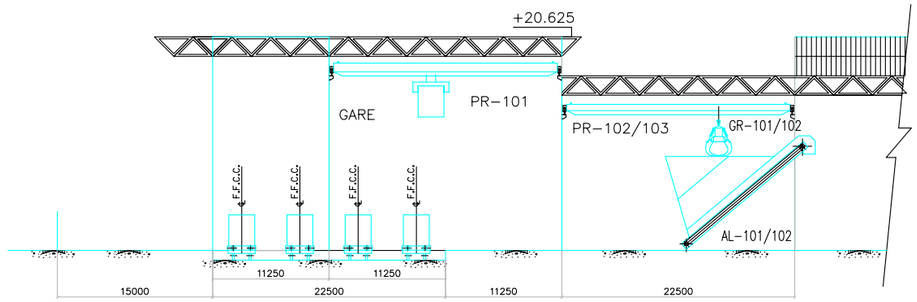

COUPE C

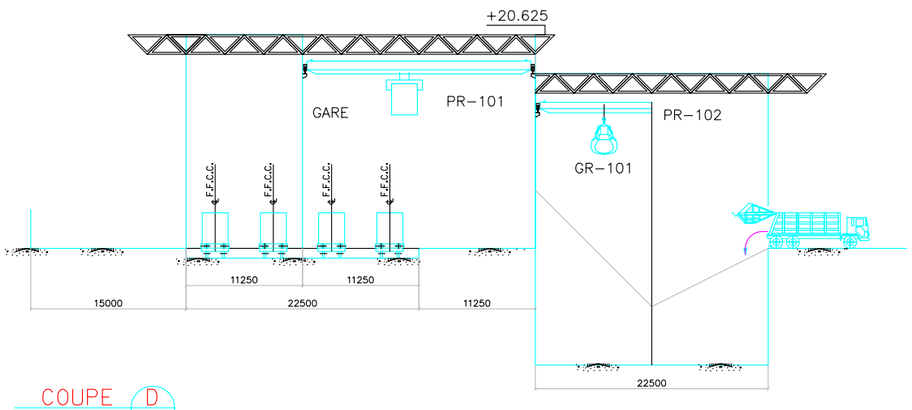

COUPE D

REVISION	DATE	MARQUE	MODIFICATION	NOM
1	01/OCT./04	FFG	GENIE BASIQUE	

urbaser

VALORGA INTERNATIONAL

	REFERENCE	DATE	ARCHIVES
PROJETE			
DESIGNE			
VERIFIE			

TITRE PROJET :
AAPC N° 2004/42-DÉLÉGATION DE SERVICE PUBLIC-CONCEPTION, FINANCEMENT, RÉALISATION ET EXPLOTATION D'UN ENSEMBLE DE TRAITEMENT DES DÉCHETS COMPRENANT EN PARTICULIER UNE UNITÉ DE TRAITEMENT THERMIQUE AVEC VALORISATION ÉNERGETIQUE D'UNE CAPACITÉ NOMINALE DE 300.000 T/AN.

TITRE DESSIN :
RECEPTION DU PRETRAITEMENT
VUE EN PLAN

ECHELLES :	O.T.	PROJET N°	DESSIN N°
1/300	16944	2004/16/073	IR-VP-01
DATE : OCTOBRE-04	FICHIER : RA05-014	a b c d e f g	a b c d e f g