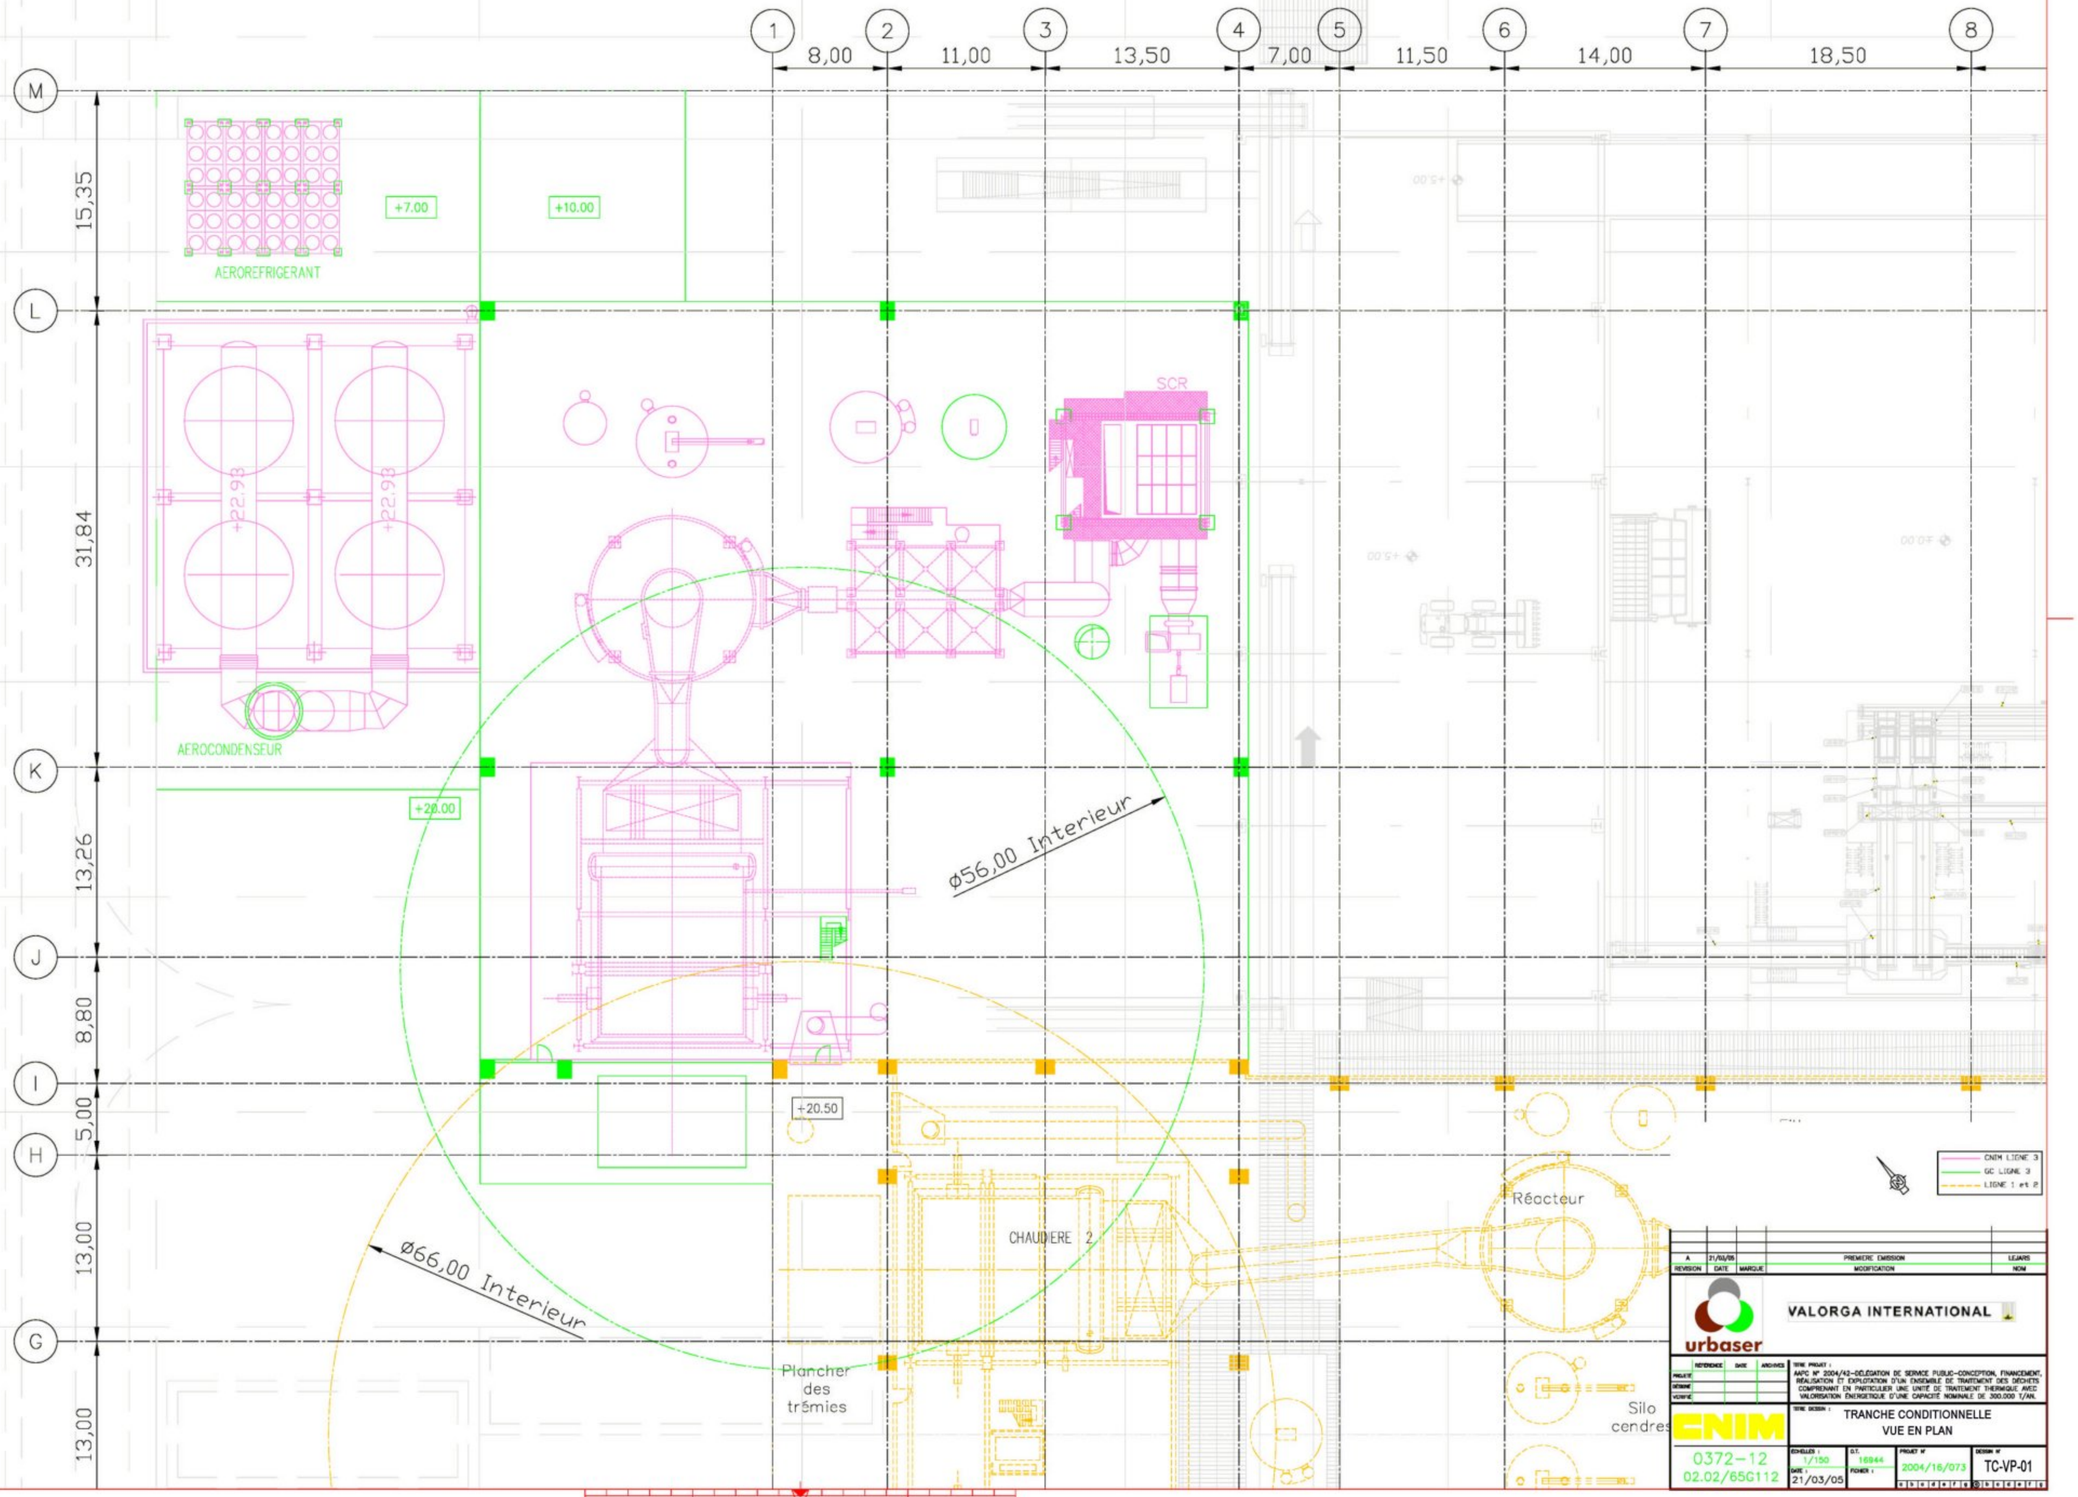
1
2
3
4
5
6
7
8
8,00
11,00
13,50
7,00
11,50
14,00
18,50
M
L
K
J
I
H
G
15,35
31,84
13,26
8,80
5,00
13,00
13,00
+7.00
+10.00
AEROREFRIGERANT
+22.93
+22.93
AEROCONDENSEUR
SCR
+20.00
ø56,00 Interieur
+20.50
CHAUDIERE 2
ø66,00 Interieur
Plancher des trémies
Réacteur
Silo cendres
CNIM LIGNE 3
GC LIGNE 3
LIGNE 1 et 2
A 21/03/05 PREMIERE EMISSION LEJARS
REVISION DATE MARQUE MODIFICATION NOM
VALORGA INTERNATIONAL
urbaser
REFERENCE DATE ANCIENS
PROJETE
DESSINE
VERIFIE
TITRE PROJET :
AAPC N° 2004/42-DÉLÉGATION DE SERVICE PUBLIC-CONCEPTION, FINANCEMENT, RÉALISATION ET EXPLOITATION D'UN ENSEMBLE DE TRAITEMENT DES DÉCHETS COMPRENANT EN PARTICULIER UNE UNITÉ DE TRAITEMENT THERMIQUE AVEC VALORISATION ÉNERGÉTIQUE D'UNE CAPACITÉ NOMINALE DE 300.000 T/AN.
TITRE DESSIN :
TRANCHE CONDITIONNELLE
VUE EN PLAN
CNIM
0372-12
02.02/65G112
ECHELLES : 1/150
DATE 21/03/05
G.T. 16944
FICHIER :
PROJET N° 2004/16/073
DESSIN N° TC-VP-01