


COUPE A-A

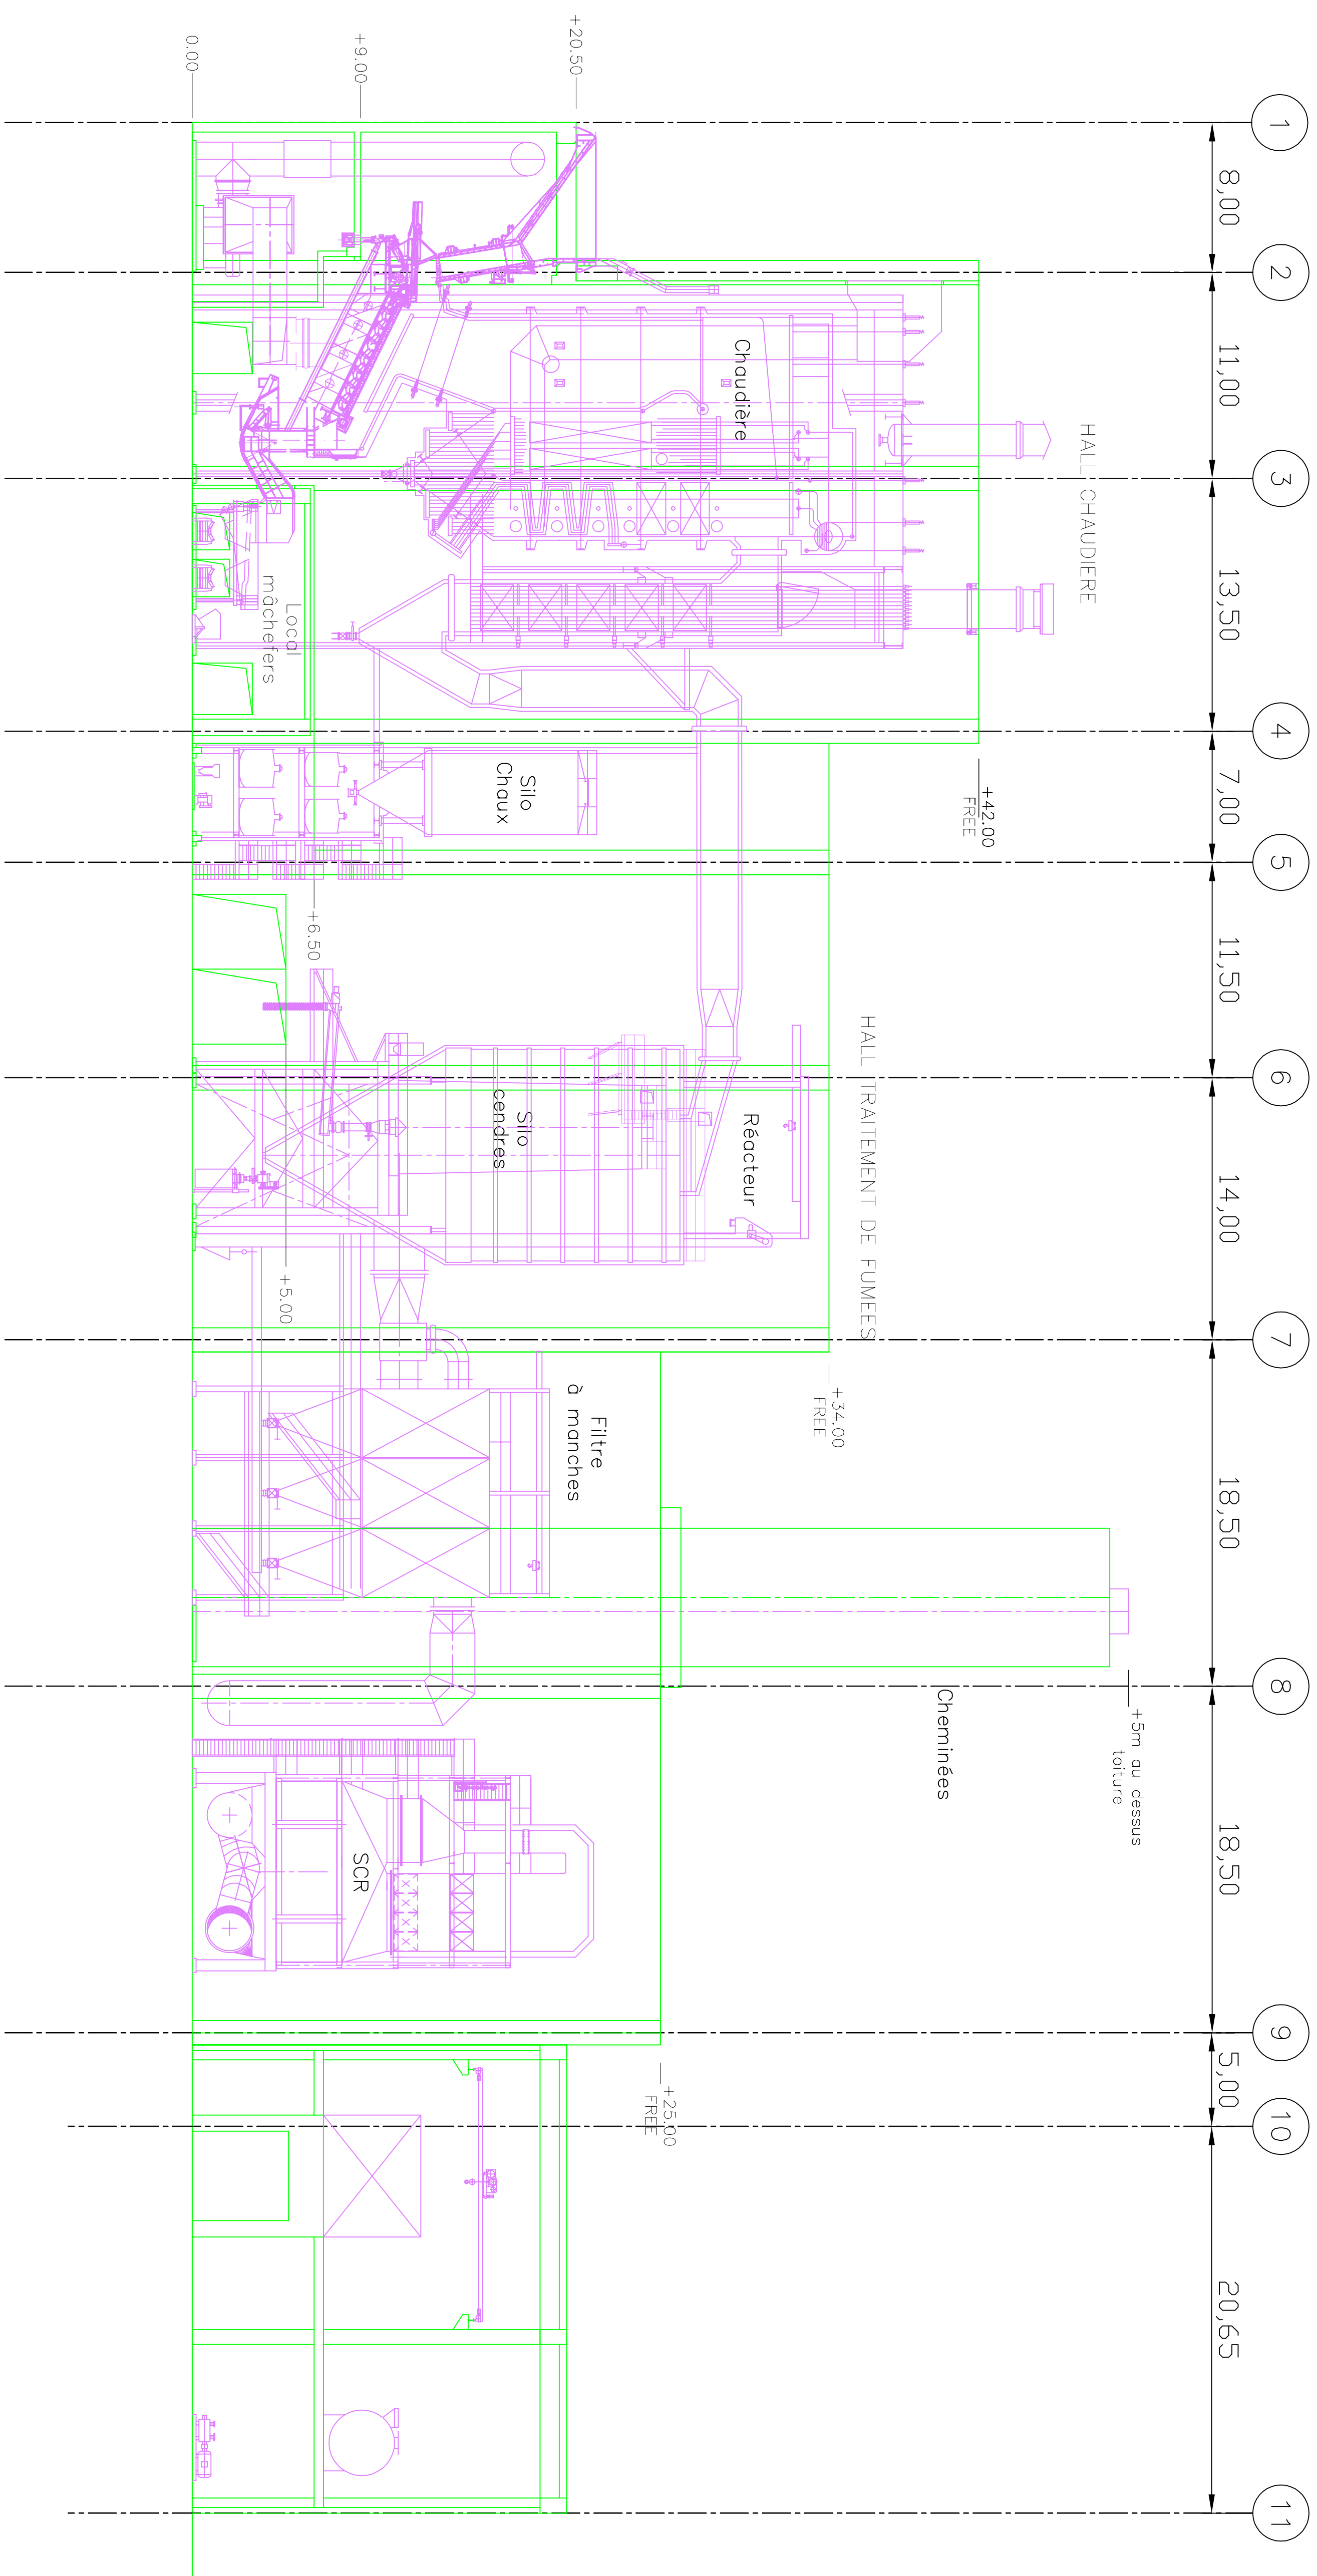

 CNIM
 GC
 LIGNE 3

[illegible]