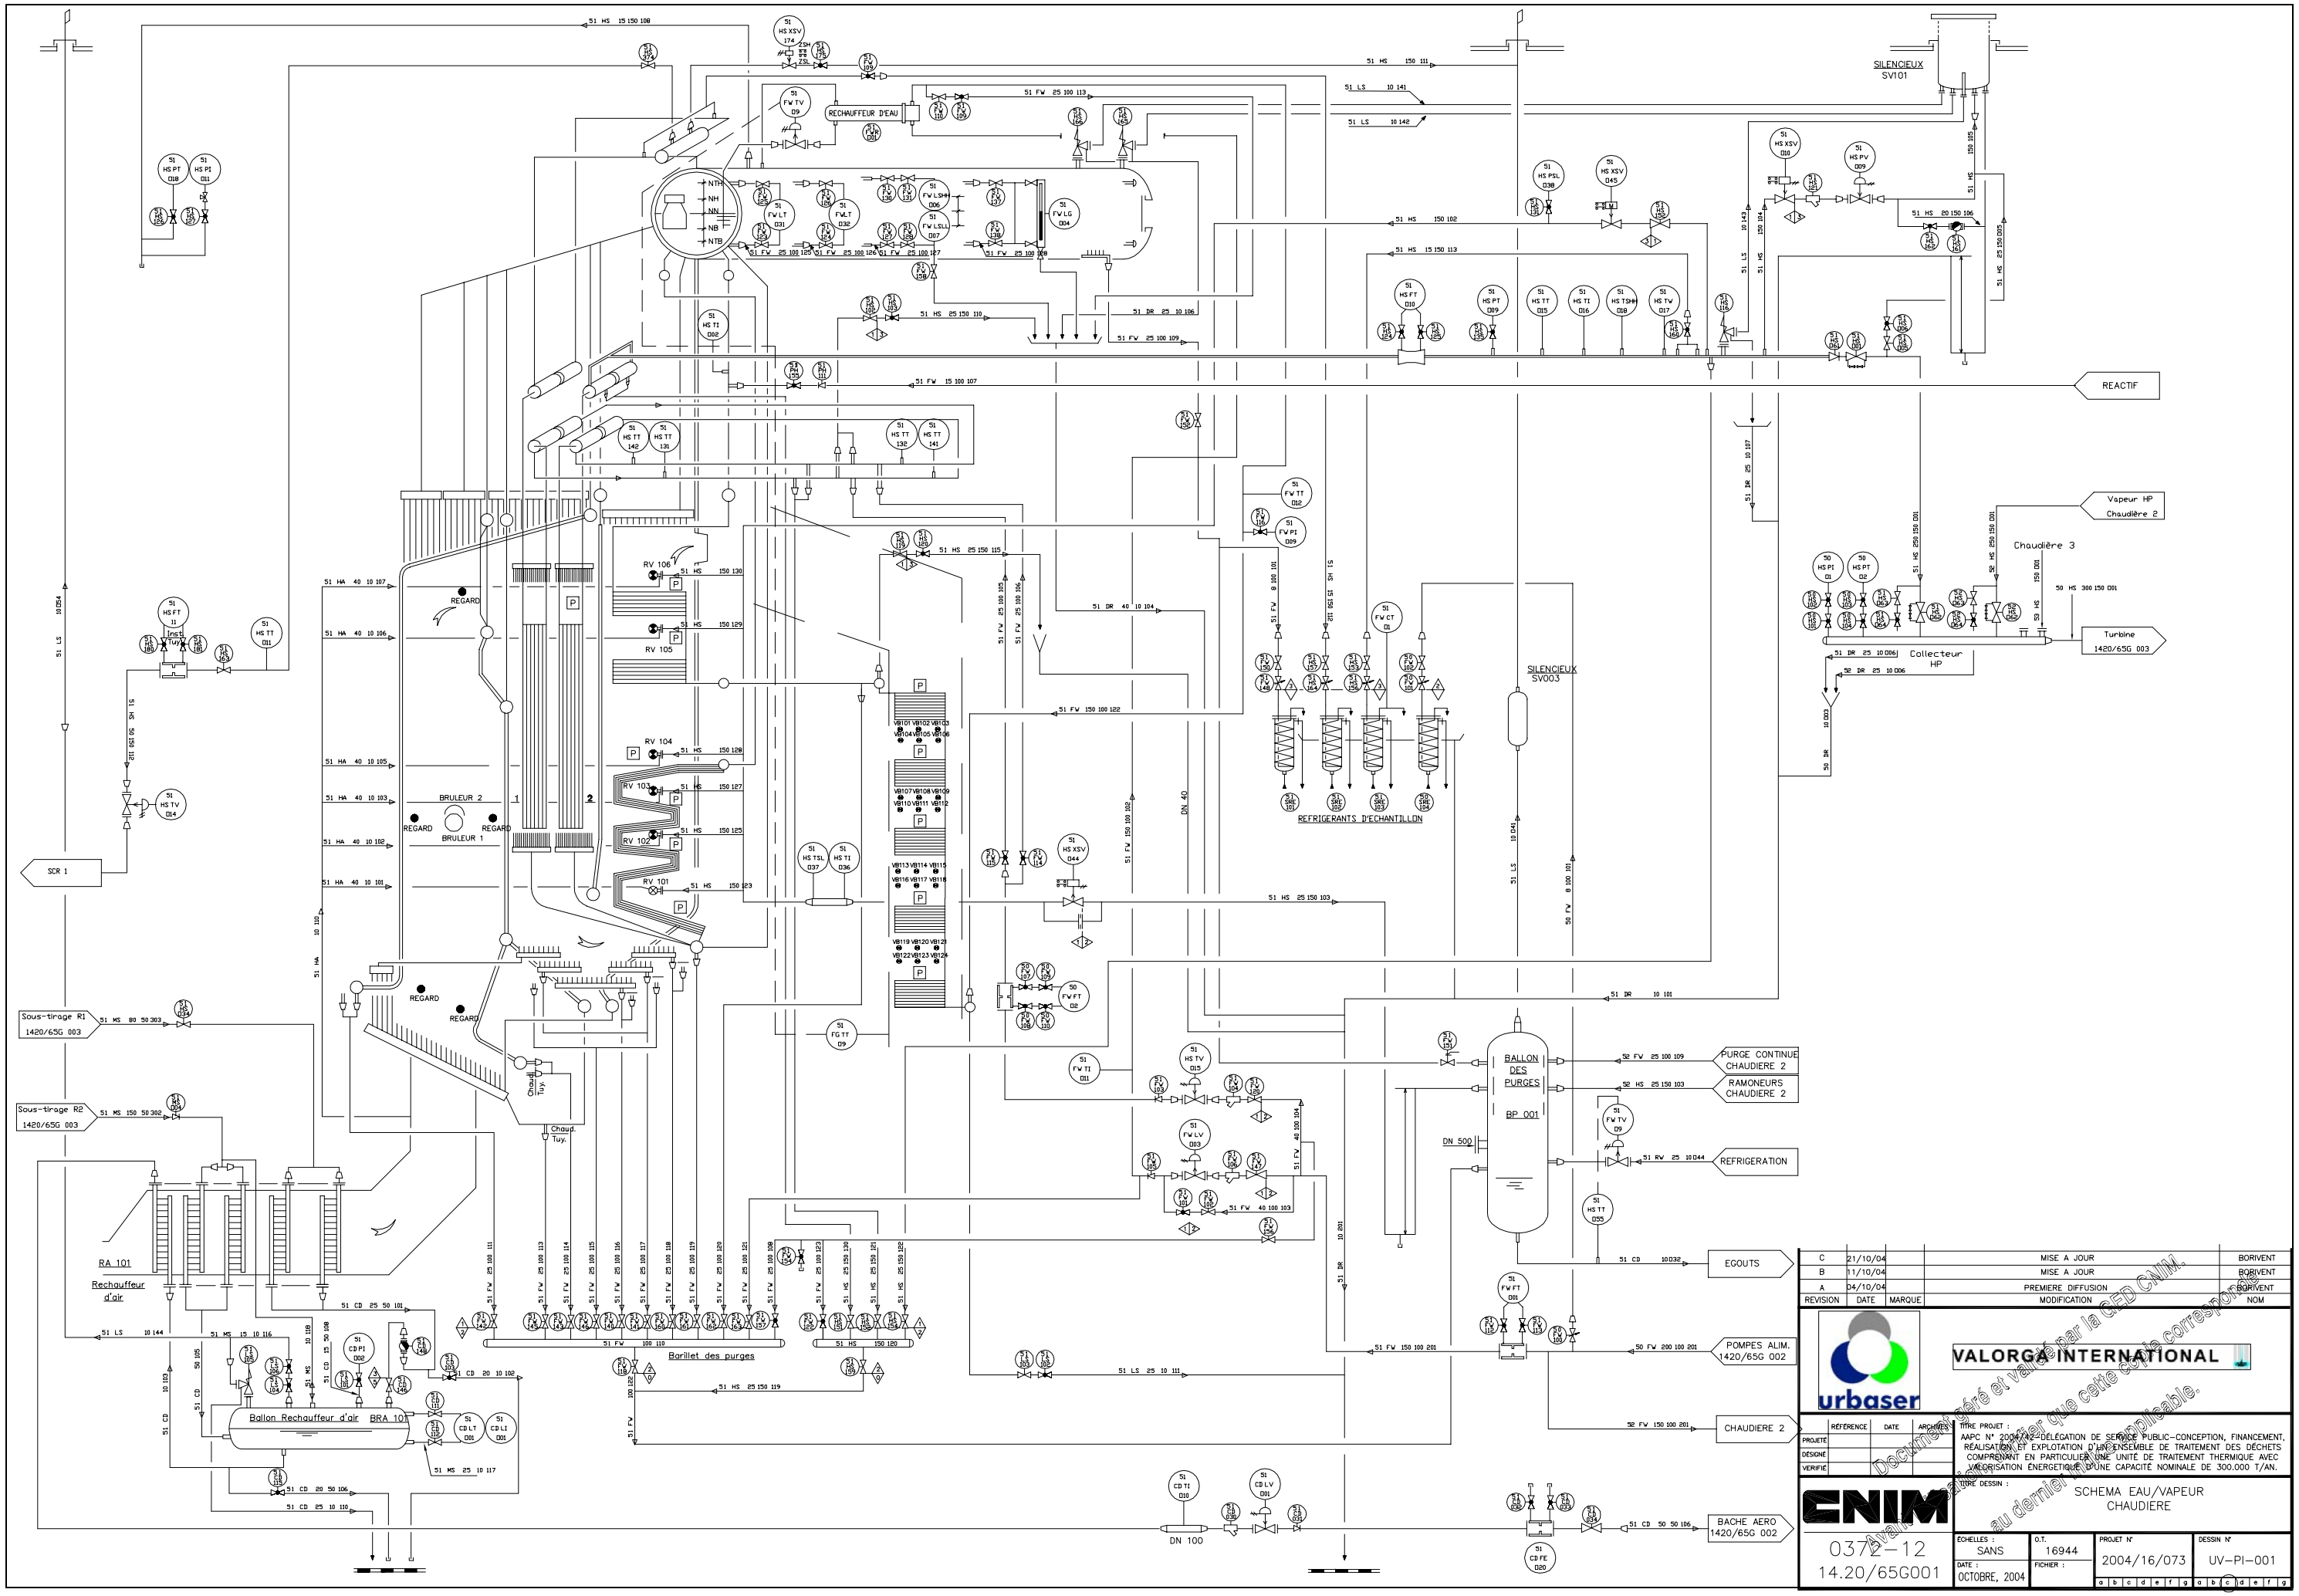

REVISION	DATE	MARQUE	MODIFICATION	NOM
C	21/10/04		MISE A JOUR	BORIVENT
B	11/10/04		MISE A JOUR	BORIVENT
A	04/10/04		PREMIERE DIFFUSION	BORIVENT

urbaser

VALORGA INTERNATIONAL

	RÉFÉRENCE	DATE	ARCHIVES
PROJETE			
DESSINE			
VERIFIE			

TITRE PROJET :
AAPC N° 2004/42-DÉLÉGATION DE SERVICE PUBLIC-CONCEPTION, FINANCEMENT, RÉALISATION ET EXPLOTATION D'UN ENSEMBLE DE TRAITEMENT DES DÉCHETS COMPRENANT EN PARTICULIER UNE UNITE DE TRAITEMENT THERMIQUE AVEC VALORISATION ENERGETIQUE D'UNE CAPACITE NOMINALE DE 300.000 T/AN.

TITRE DESSIN :
SCHEMA EAU/VAPEUR
CHAUDIERE

CNIM

0372-12
14.20/65G001

ÉCHELLES :	O.T.	PROJET N°	DESSIN N°
SANS	16944	2004/16/073	UV-PI-001
DATE : OCTOBRE, 2004	FICHIER :	a b c d e f g	a b c d e f g

Document généré et validé par la GED CNIM.
Avant utilisation, vérifier que cette édition correspond au dernier indice applicable.