



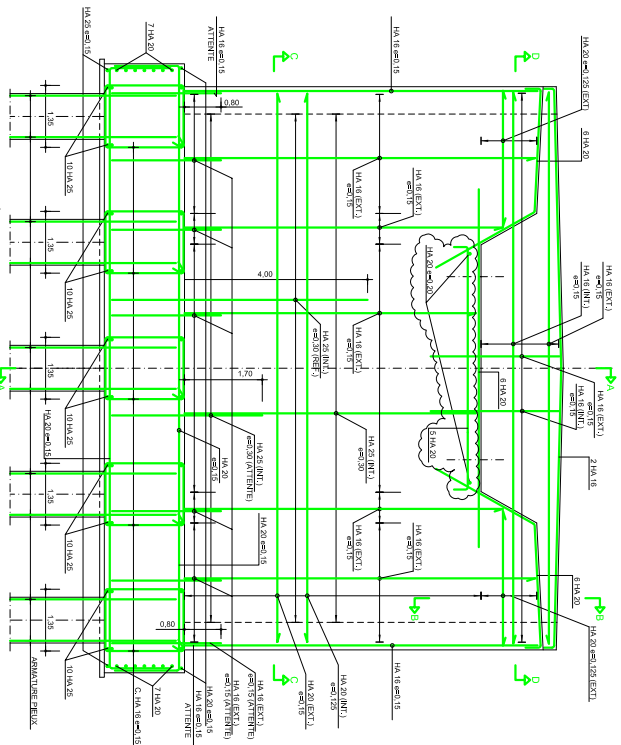


HAUTEUR ARMATURE CULÉE

ÉCHELLE 1/40

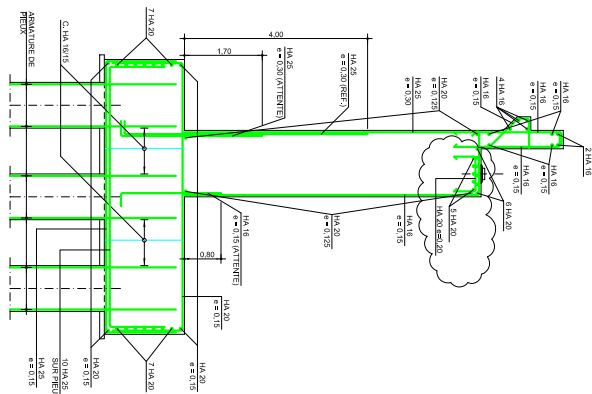


COUPE AA

ÉCHELLE 1/40

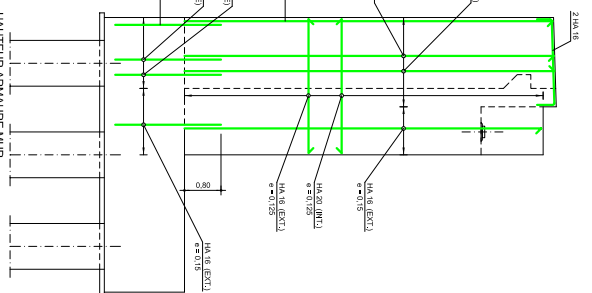

COUPE BB

ÉCHELLE 1/40

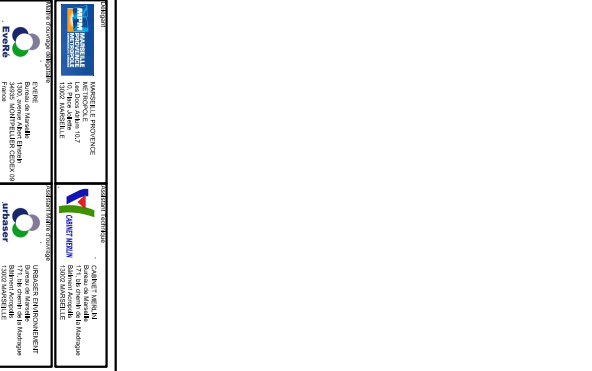


COUPE CC

ÉCHELLE 1/40




COUPE DD

ÉCHELLE 1/40

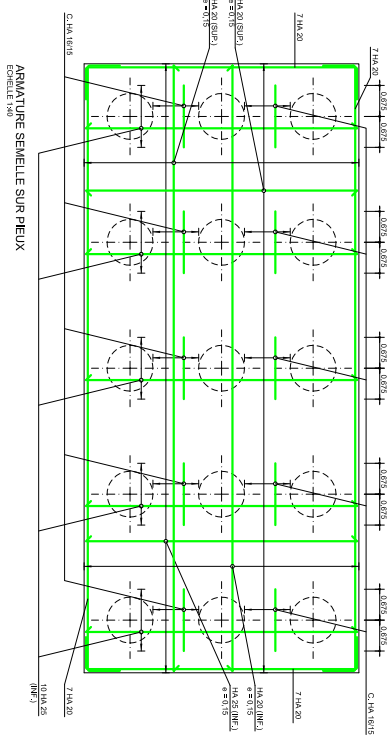




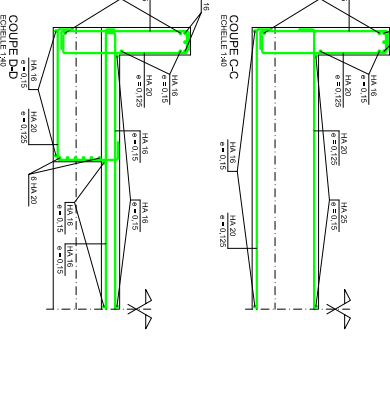




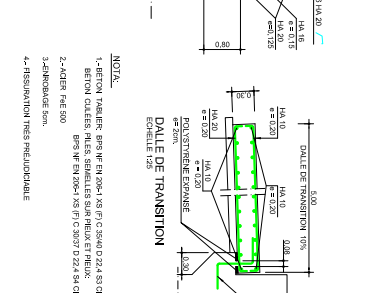




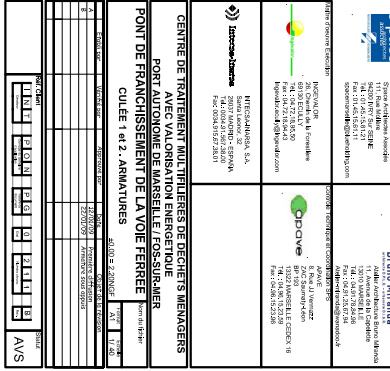



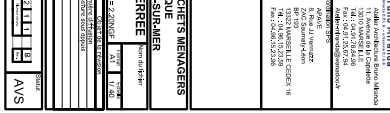



