
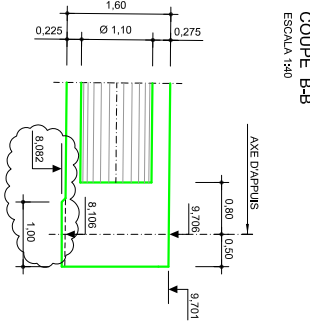
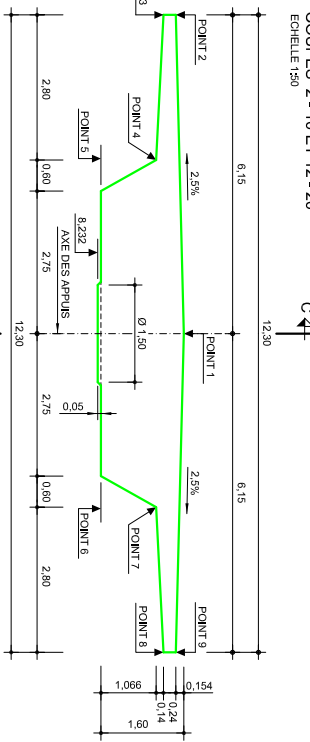
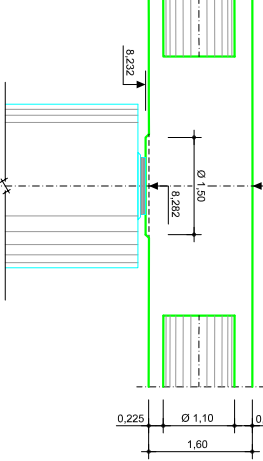
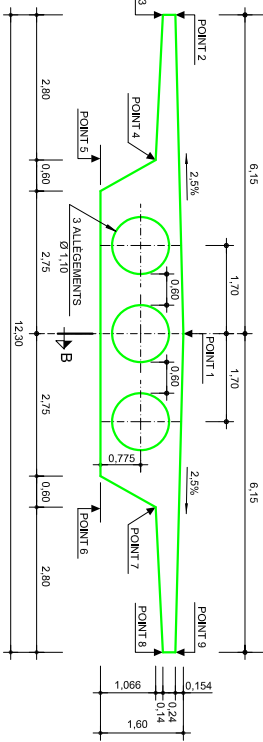
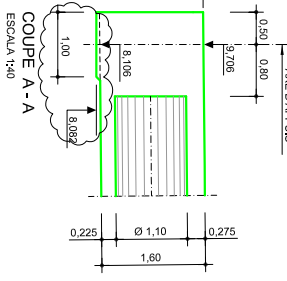
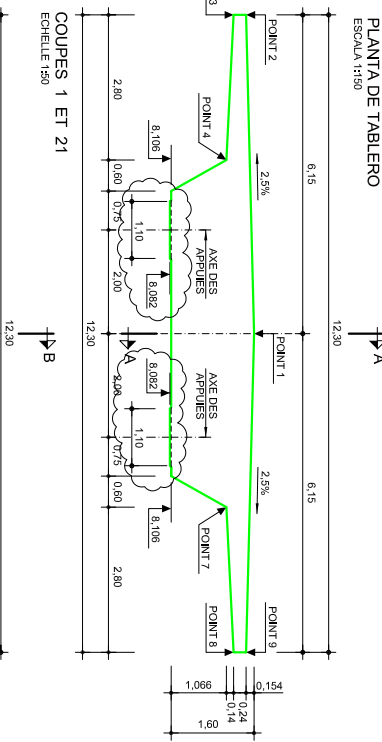


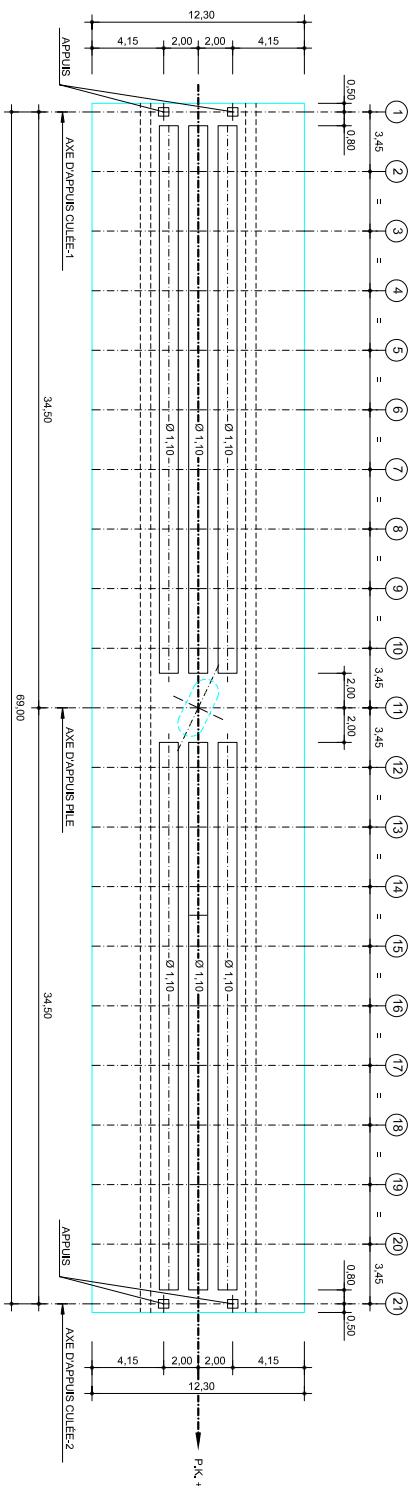

Maître d'ouvrage délégataire MARSEILLE PROVENCE Métropole 10, Place Julien 13002 MARSEILLE	Assistent technique CABINET MERLIN Bâtiment Acropole 171, Boulevard de la Marseillaise 13002 MARSEILLE
