


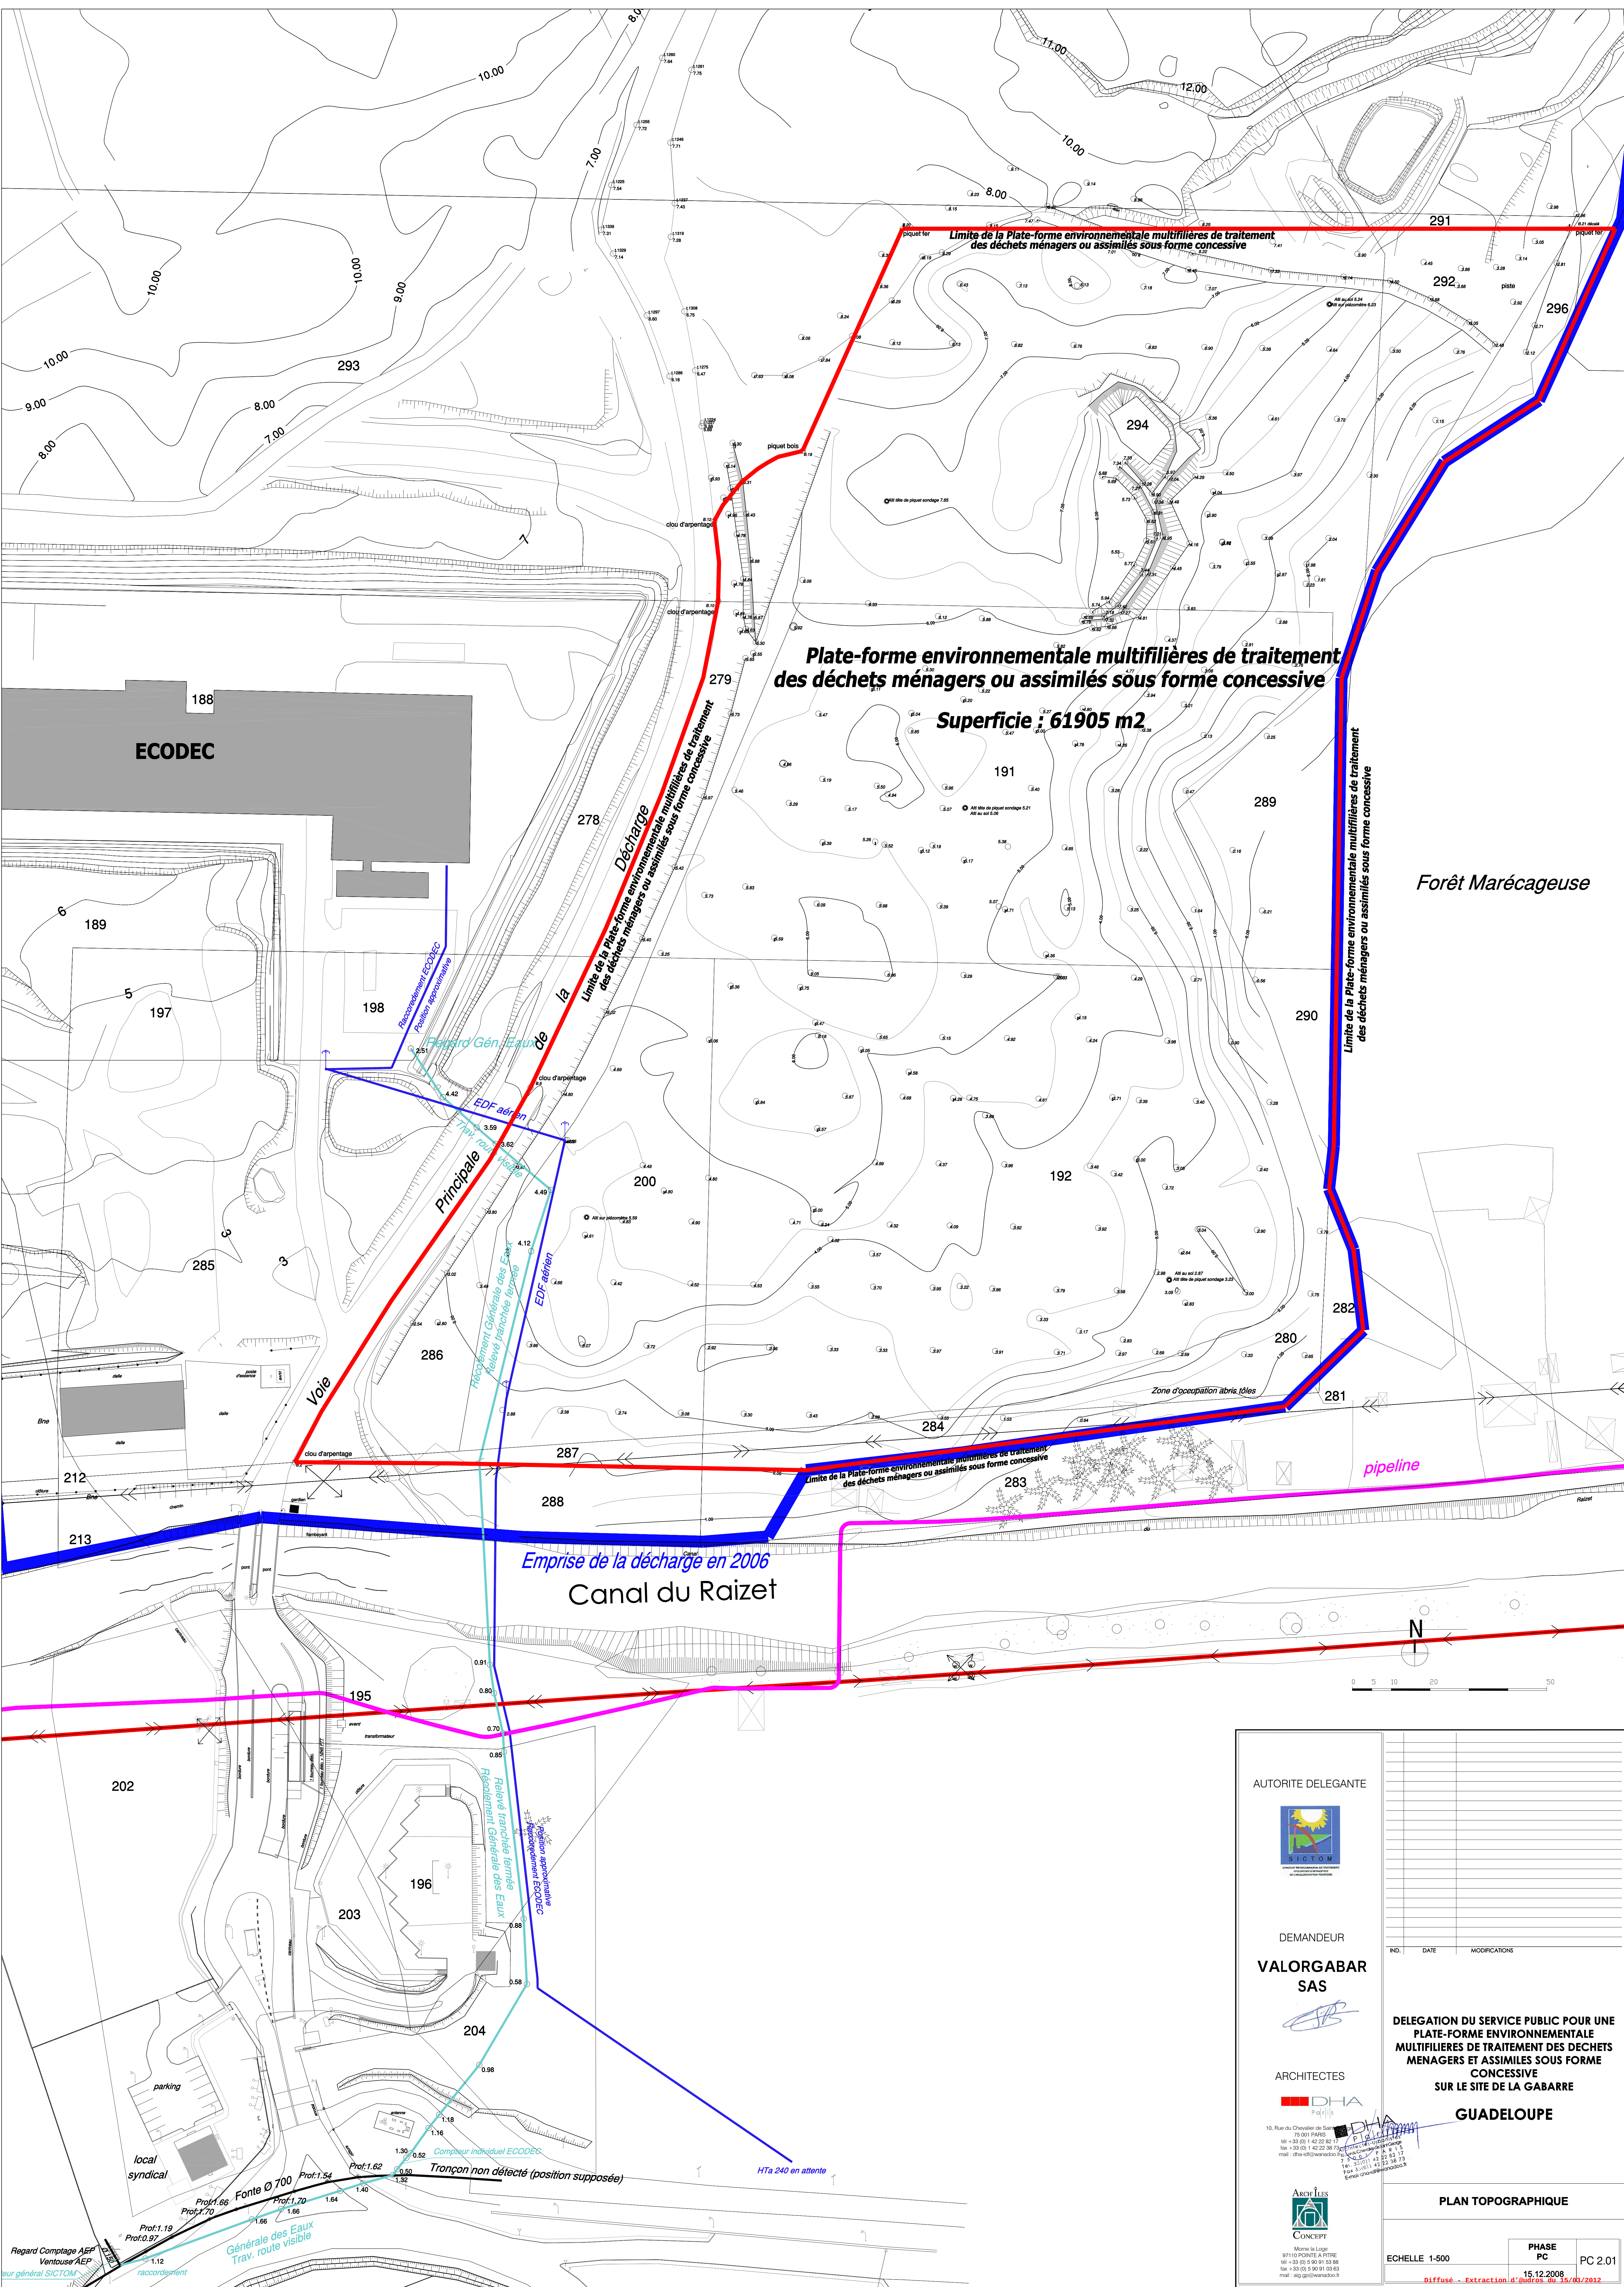

DEMANDEUR VALORGABAR SAS 			
DELEGATION DU SERVICE PUBLIC POUR UNE PLATE-FORME ENVIRONNEMENTALE MULTIFILIERES DE TRAITEMENT DES DECHETS MENAGERS ET ASSIMILES SOUS FORME CONCESSION SUR LE SITE DE LA GABARRE			
GUADELOUPE			
PLAN TOPOGRAPHIQUE			
ECHELLE 1-500		PHASE PC	PC 2,01
		15.12.2008 Diffusé - Extraction d'Audros du 15/03/2012	