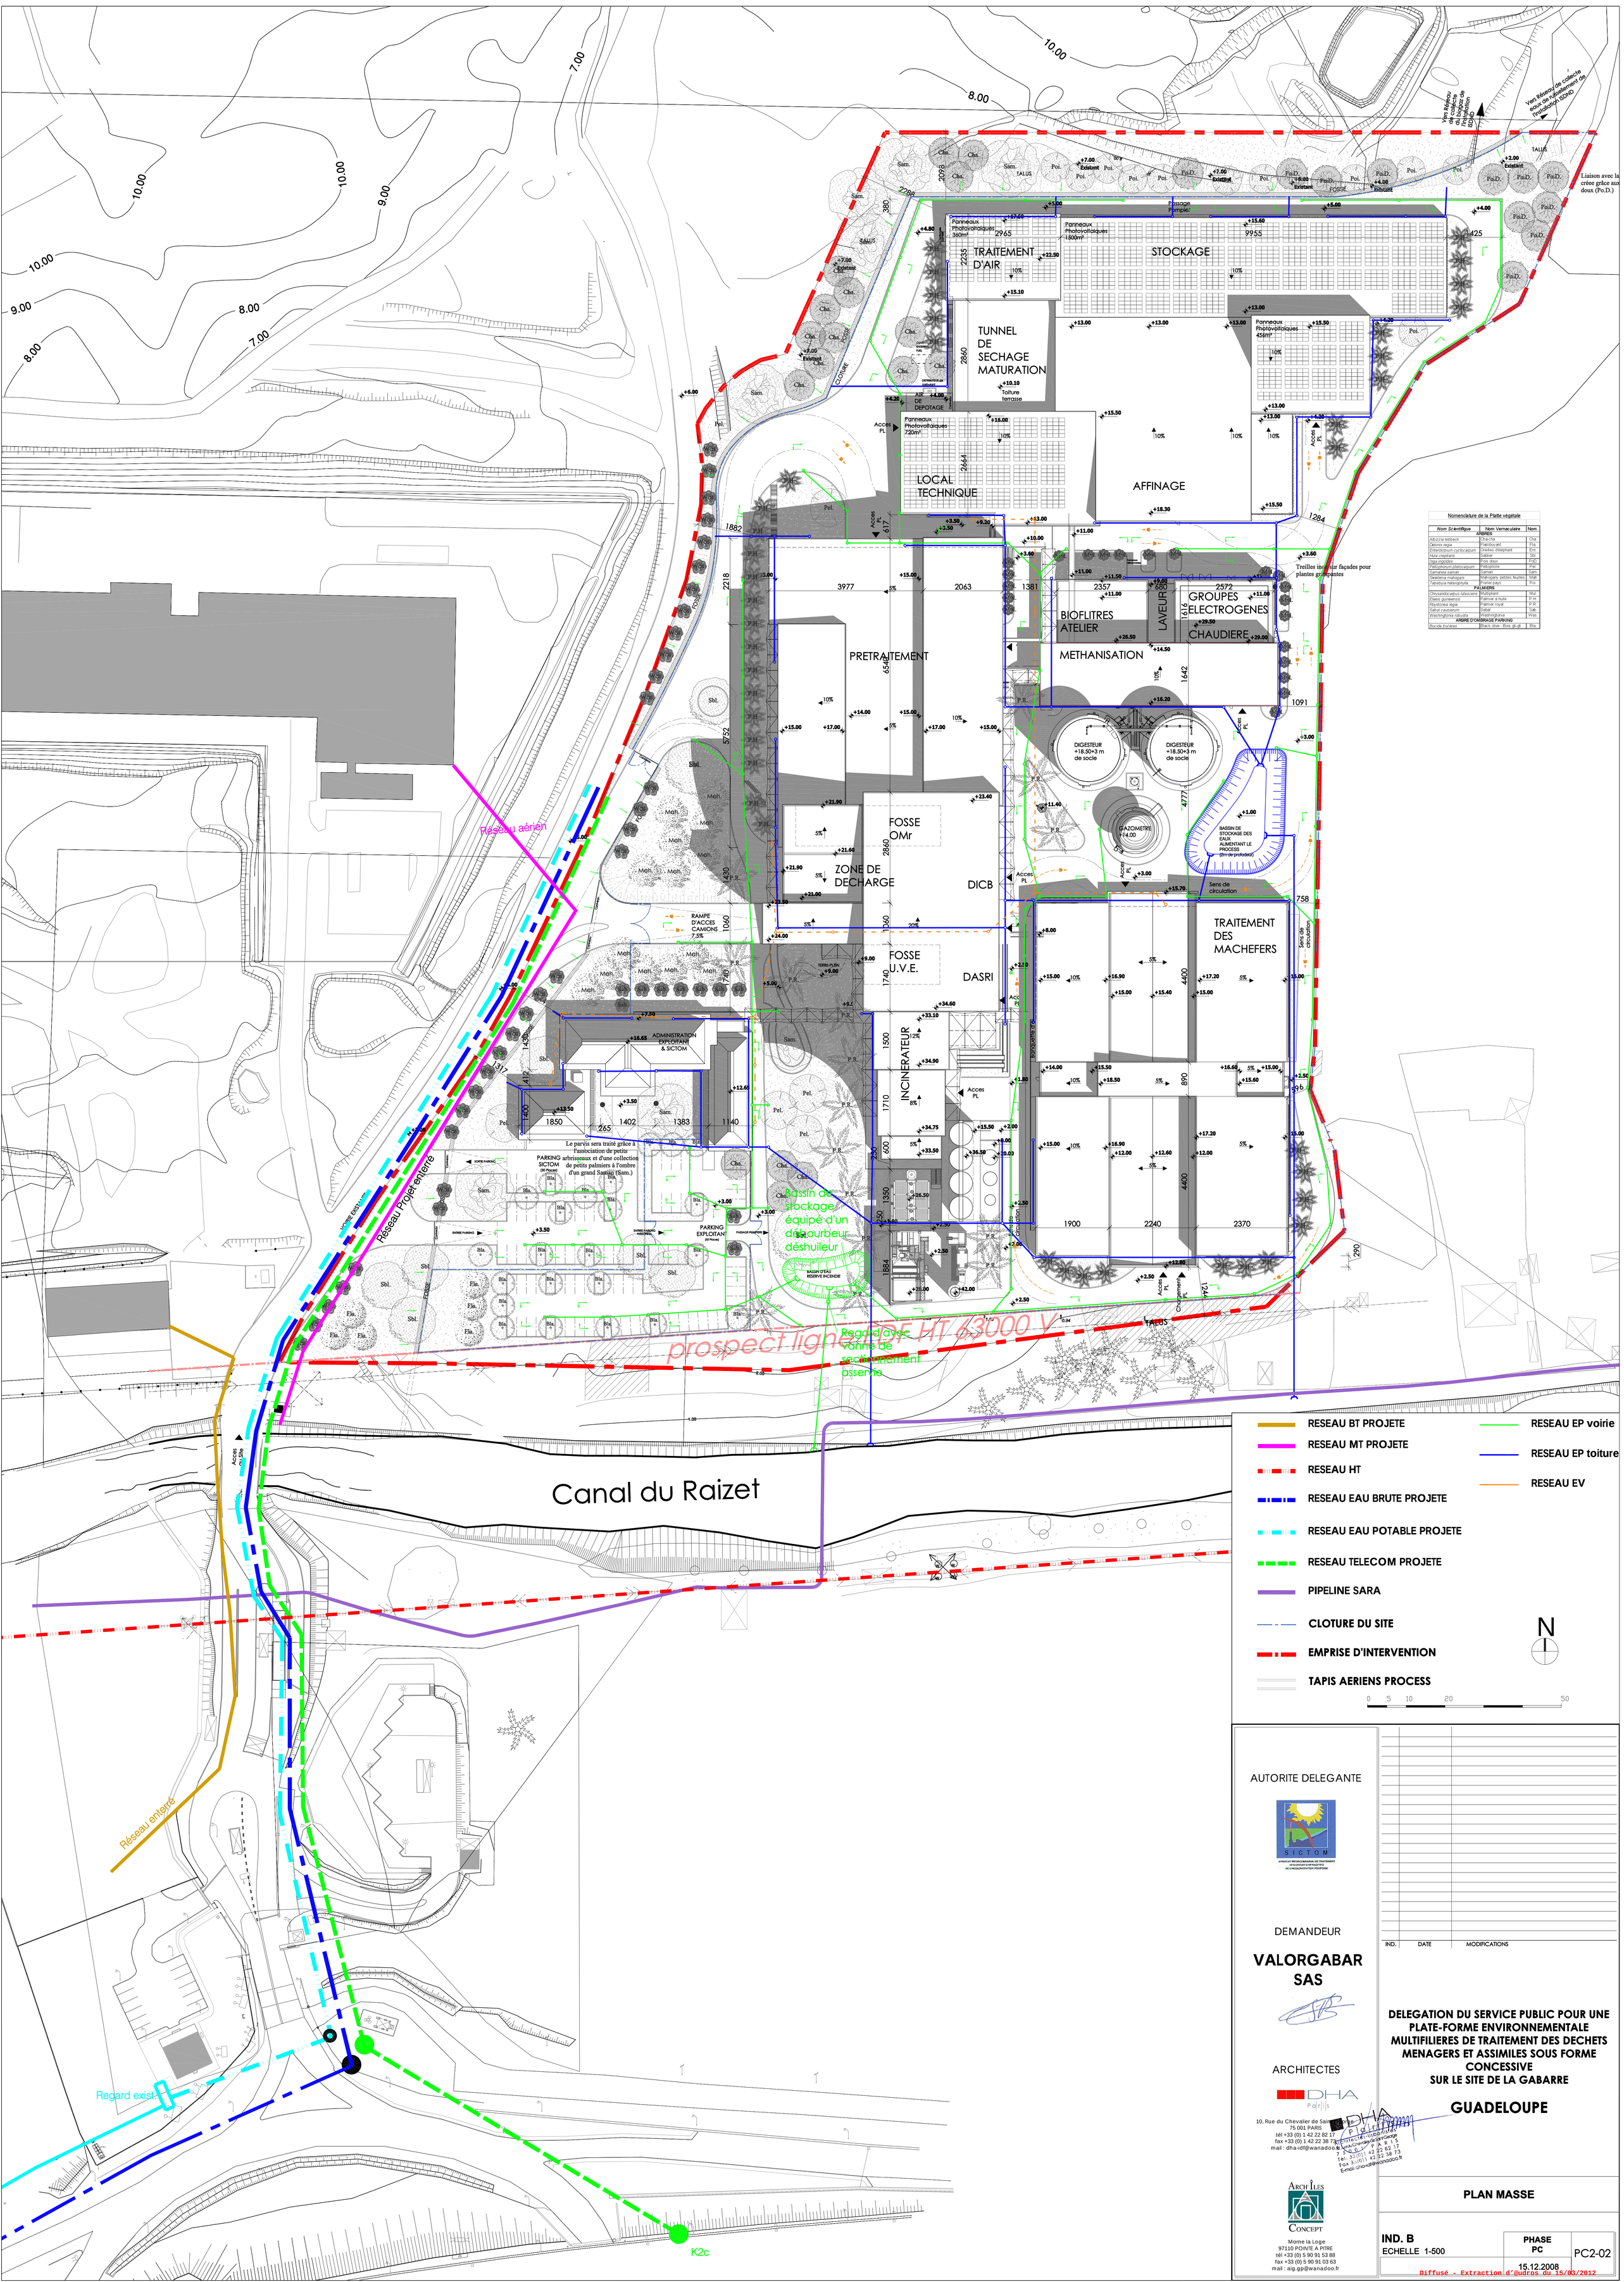

Nomenclature de la Platte végétale

Nom Scientifique	Nom Vernaculaire	Nom.
ARBRES		
Albizzia lebback	Cha-cha	Cha
Delonix regia	Flamboyant	Fla.
Enterolobium cyclocarpum	Oreilles d'éléphant	Ent
Hura crepitans	Sablier	Sbl
Inga ingoides	Pois doux	POD
Peltophorum pterocarpum	Pétophore	Pet
Samanea saman	Saman	Sam.
Swietenia mahogani	Mahogany petites feuilles	Mah
Tabebuia heterophylla	Poirier pays	Poi.
PALMIERS		
Chrysalidocarpus lutescens	Multiplant	Mul
Elaeis guineensis	Palmier à huile	P.H.
Roystonea regia	Palmier royal	P.R.
Sabal causiarum	Sabal	Sab
Washingtonia robusta	Washingtonia	Was.
ARBRE D'OMBRAGE PARKING		
Bucida buceras	Black dive - Bois gli-gli	Bla.

AUTORITE DELEGANTE

SICTOM
SYNDICAT INTERCOMMUNAL DE TRAITEMENT DES DECHETS MENAGERS DE LA NEOLLOCHATION POINTOISE

DEMANDEUR

VALORGABAR SAS

ARCHITECTES

DHA Paris
10, Rue du Chevalier de Saint-George
75 001 PARIS
tél +33 (0) 1 42 22 82 17
fax +33 (0) 1 42 22 38 73
mail : dha-idf@wanadoo.fr

ARCHILES CONCEPT
Morne la Loge
97110 POINTE A PITRE
tél +33 (0) 5 90 91 53 88
fax +33 (0) 5 90 91 03 63
mail : aig.gp@wanadoo.fr

IND.	DATE	MODIFICATIONS

DELEGATION DU SERVICE PUBLIC POUR UNE PLATE-FORME ENVIRONNEMENTALE MULTIFILIERES DE TRAITEMENT DES DECHETS MENAGERS ET ASSIMILES SOUS FORME CONCESSIVE SUR LE SITE DE LA GABARRE

GUADELOUPE

PLAN MASSE

IND. B
ECHELLE 1-500

PHASE PC

PC2-02

15.12.2008

Diffusé - Extraction d'@udros du 15/03/2012