


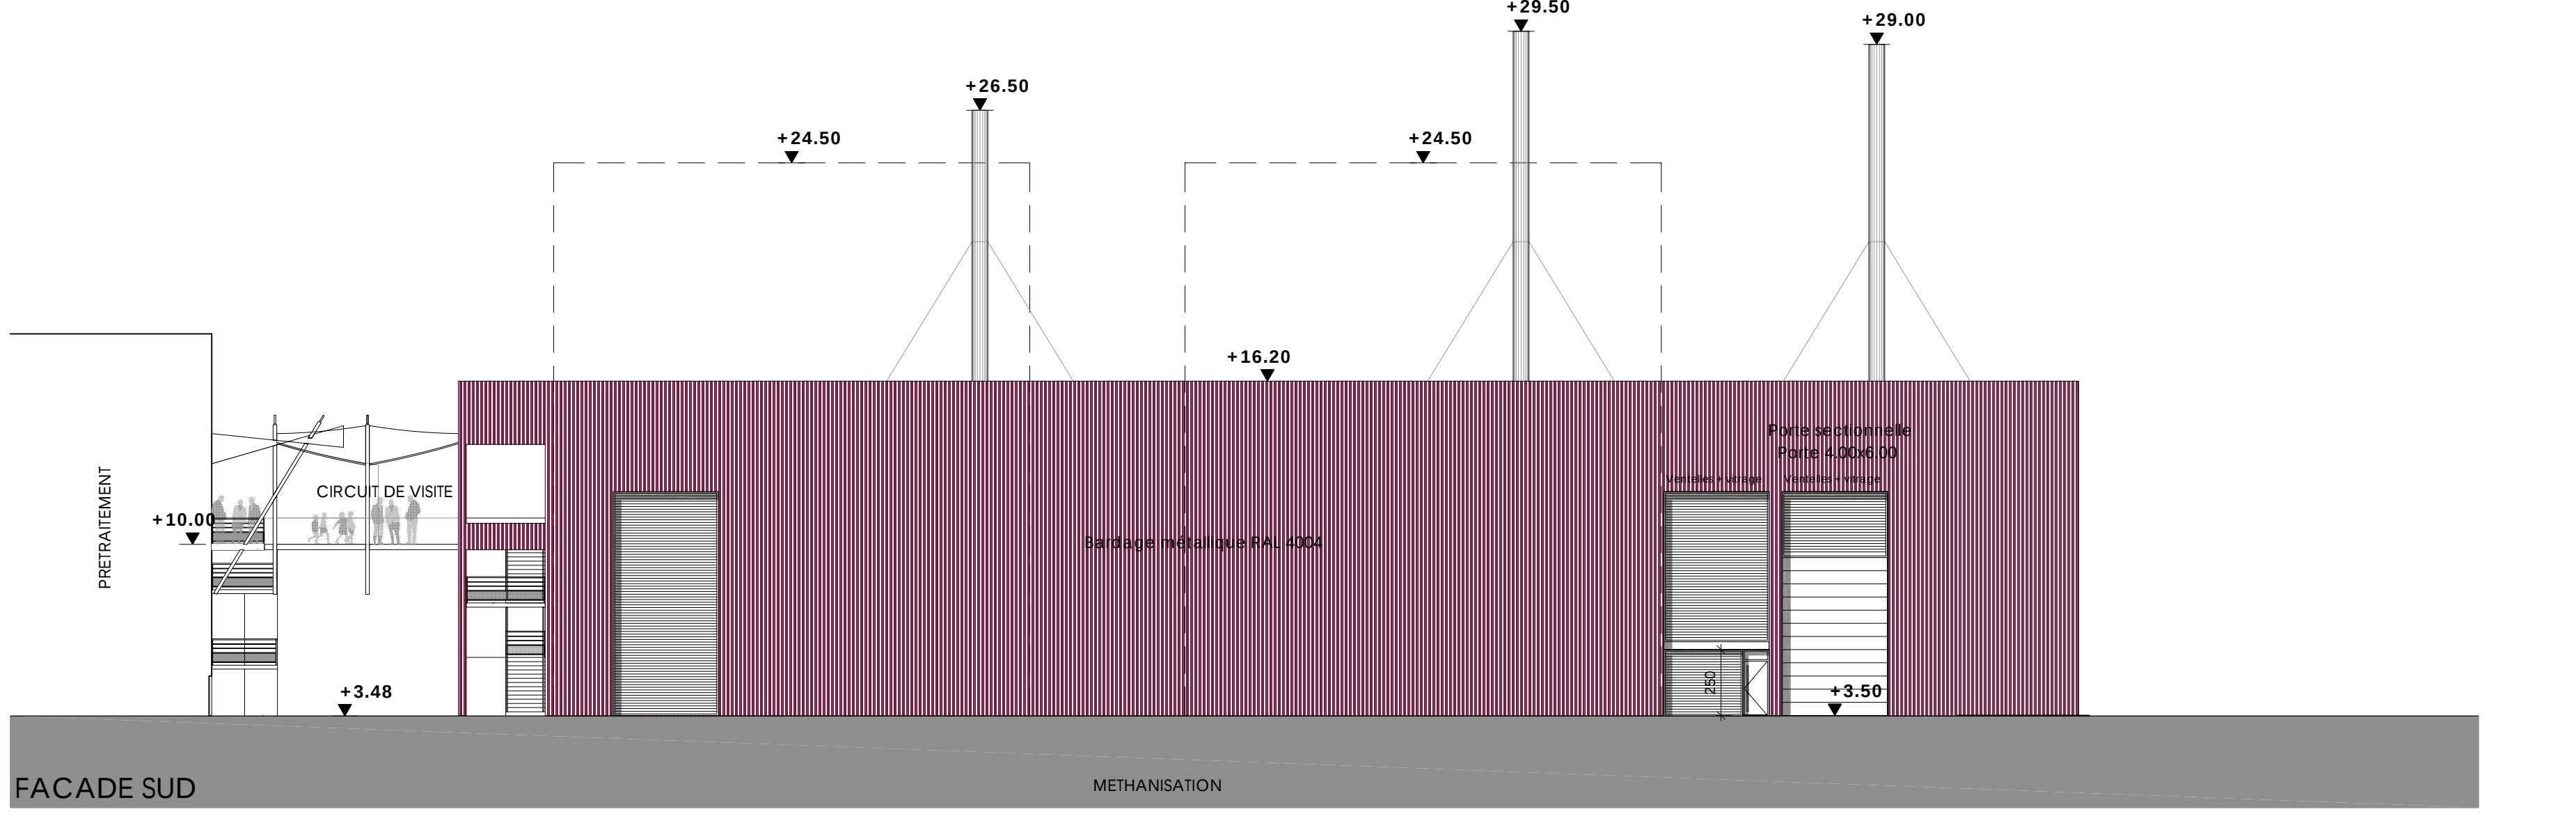


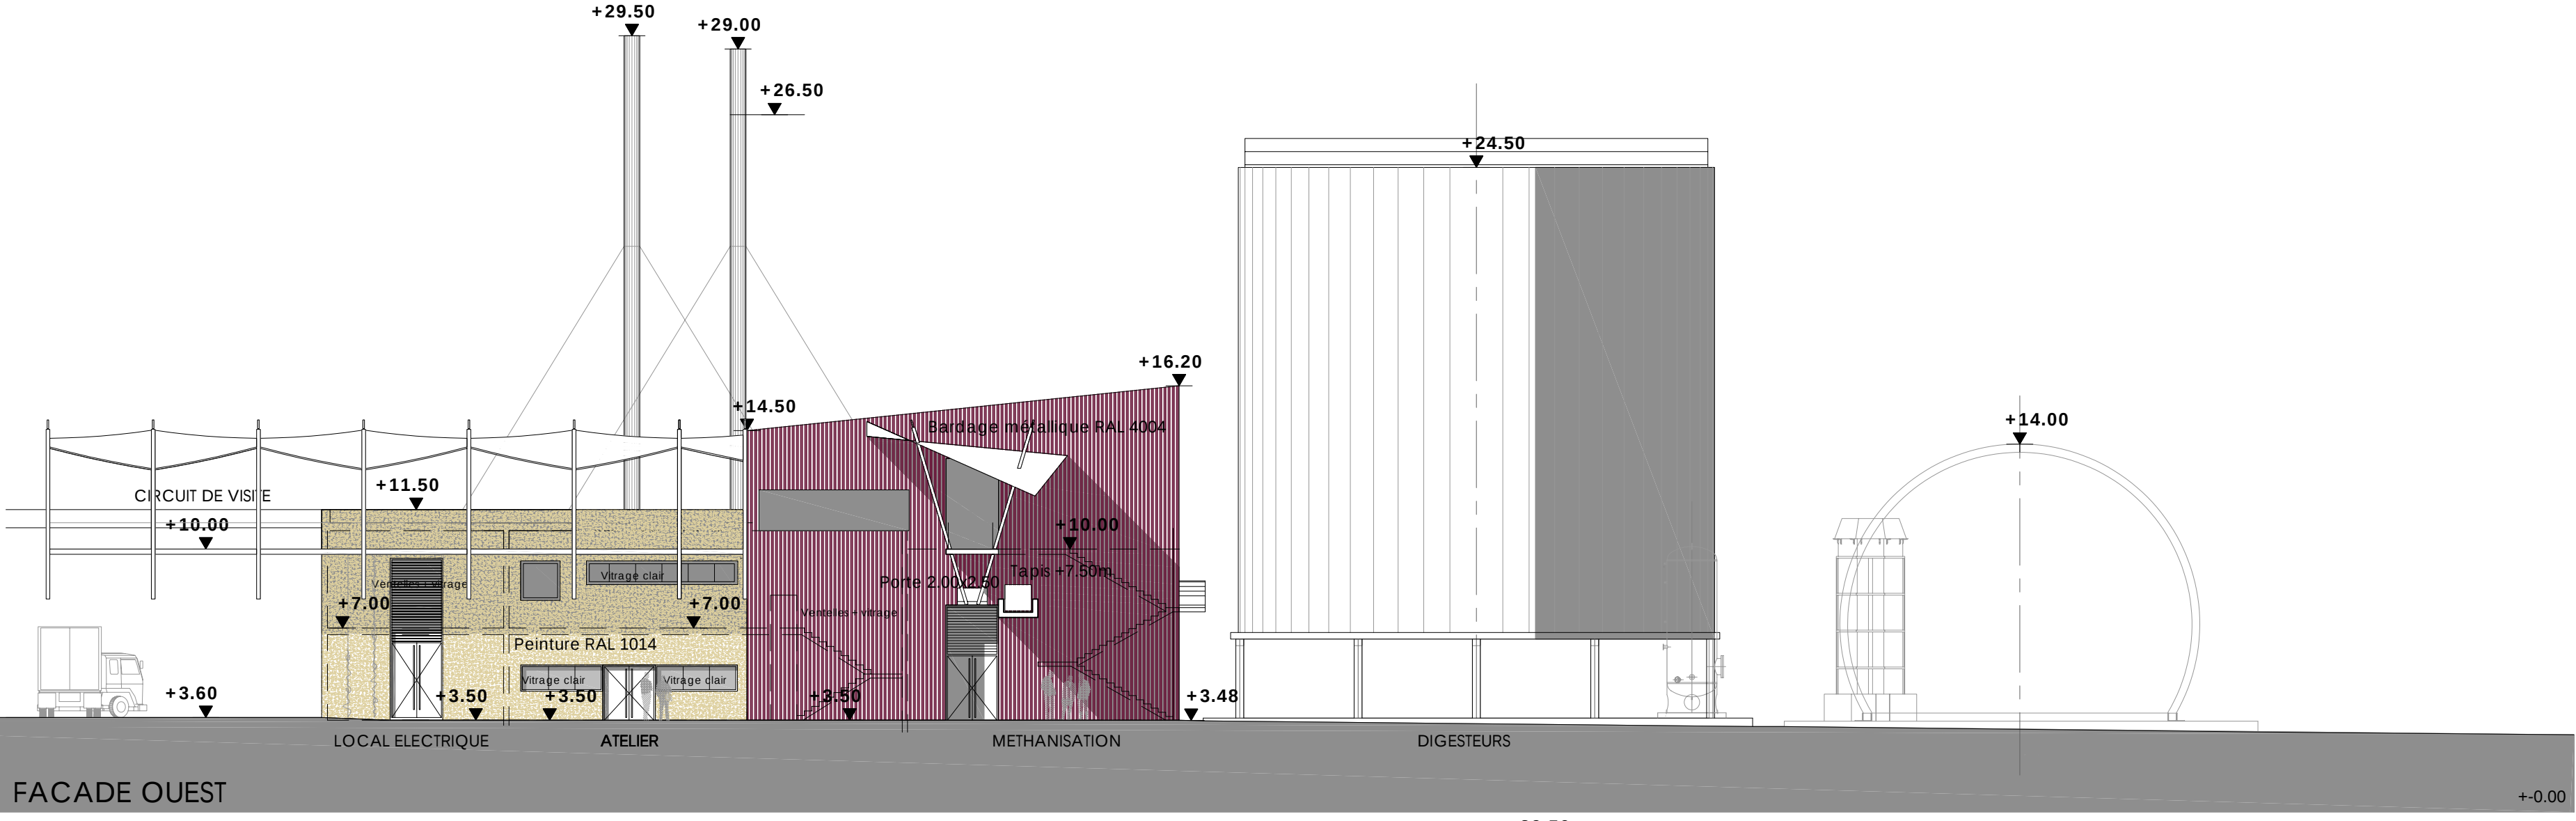

- RAL 1014
- RAL 4004
- RAL 5010
- serrurerie
- RAL 7016

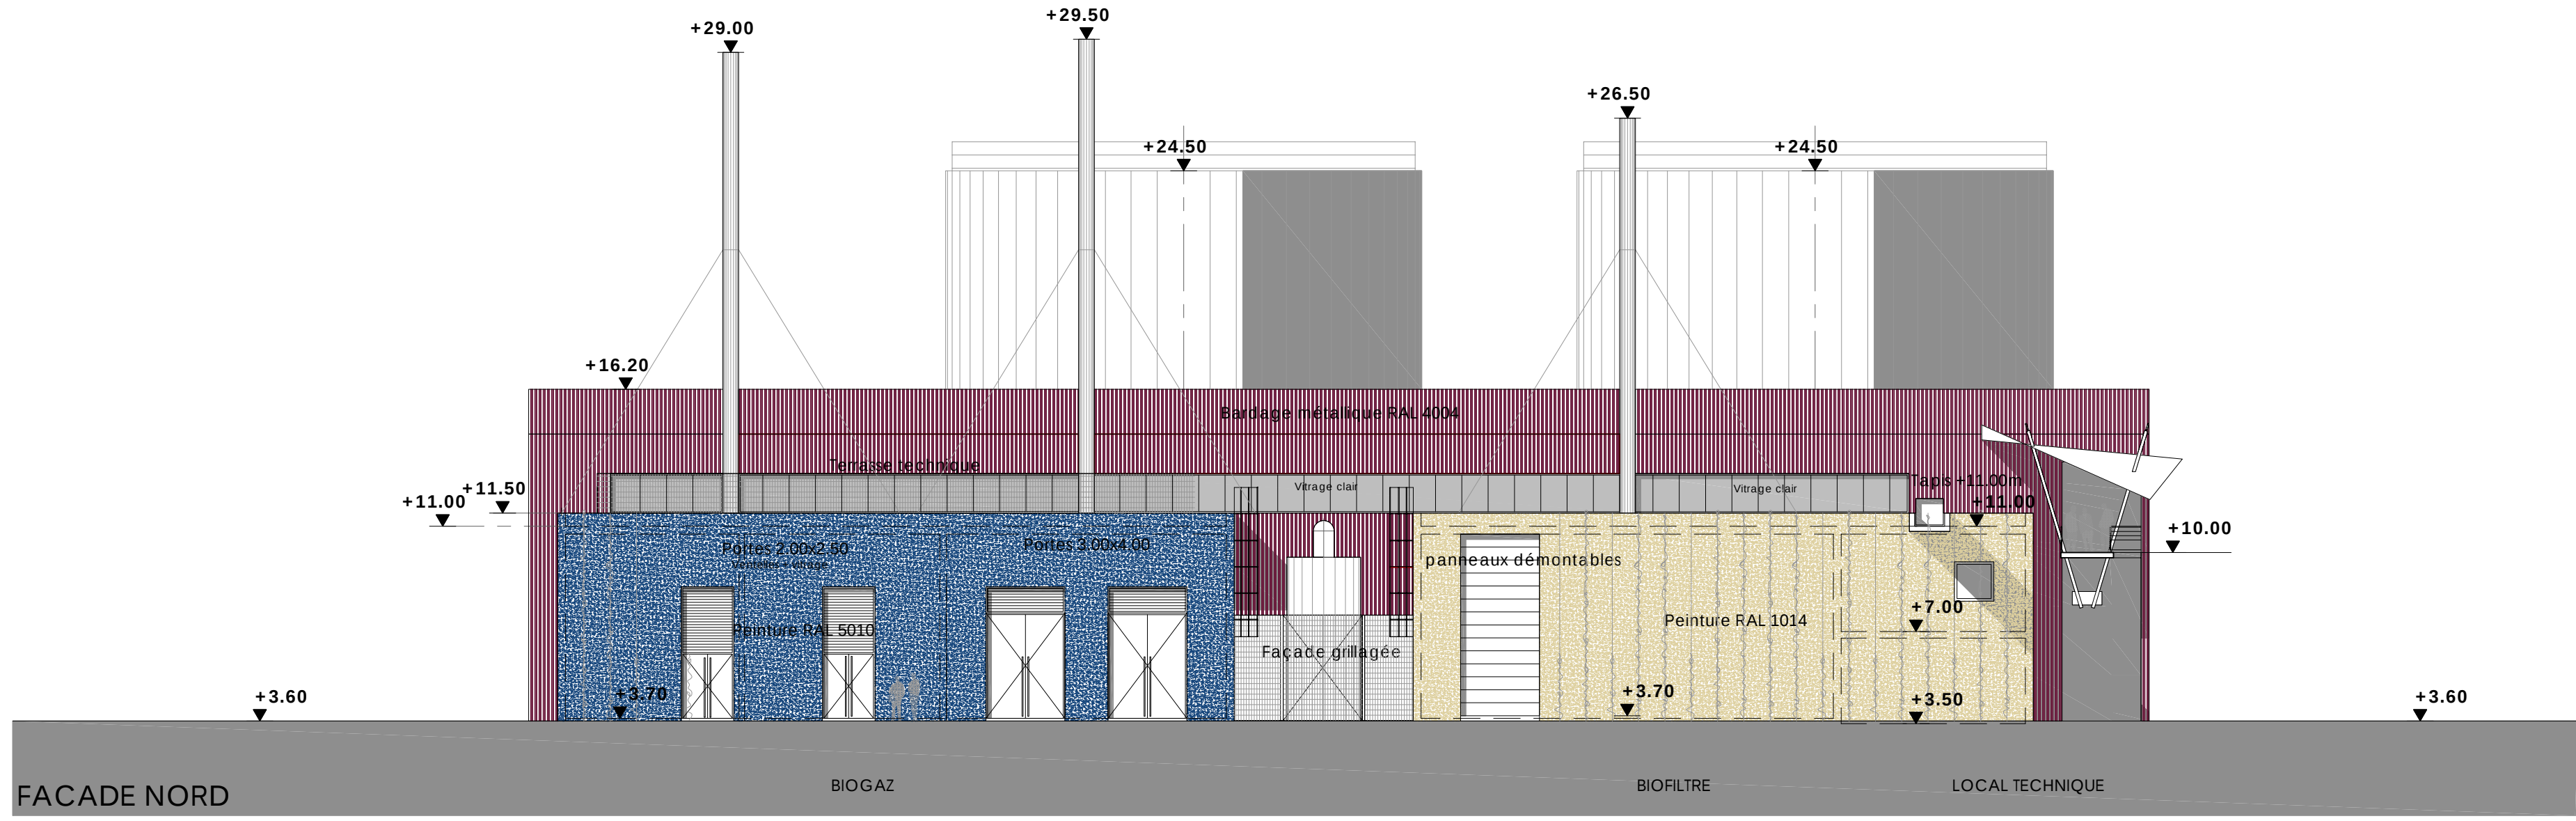

AUTORITE DELEGANTE

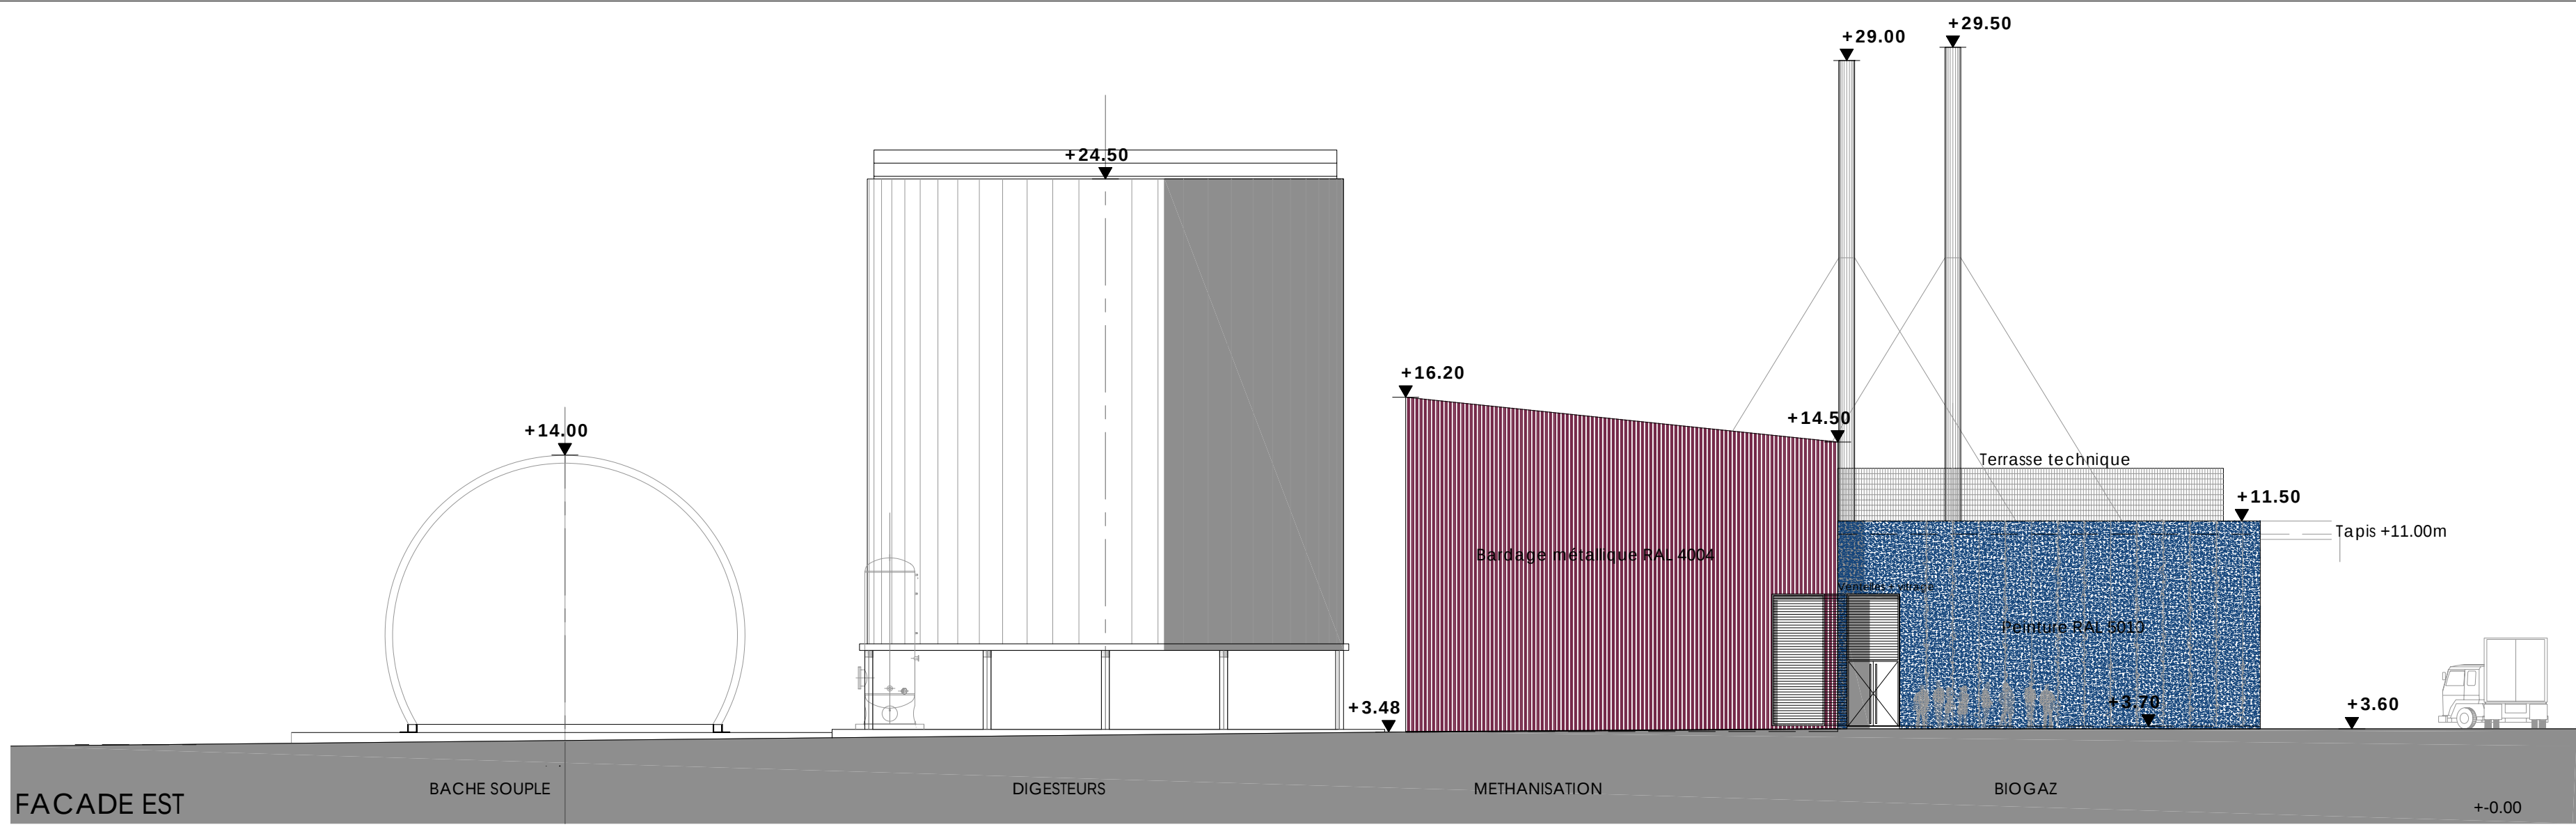

DEMANDEUR

VALORGABAR SAS

Signature of Valorgabar SAS

ARCHITECTES



10, Rue du Chevalier de Saint-
75 001 PARIS
tel +33 (0) 1 42 22 82 17
fax +33 (0) 1 42 22 82 78
mail : dha-df@wanadoo.fr



Mme la Loge
07110 PONTIE A PITRE
tel +33 (0) 5 90 91 03 63
mail : alp-gp@wanadoo.fr

DELEGATION DU SERVICE PUBLIC POUR UNE
PLATE-FORME ENVIRONNEMENTALE
MULTIFILIERES DE TRAITEMENT DES DECHETS
MENAGERS ET ASSIMILES SOUS FORME
CONCESSIVE
SUR LE SITE DE LA GABARRE

GUADELOUPE

FACADE METHANISATION

ECHELLE 1-200

PHASE

PC

15.12.2008

PC5.03