
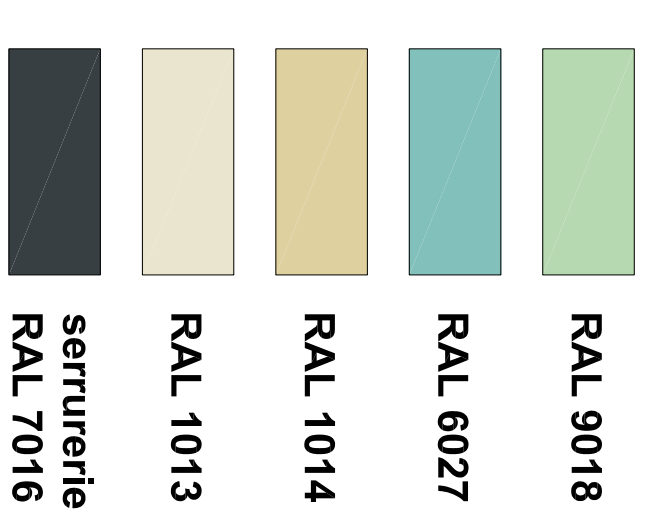
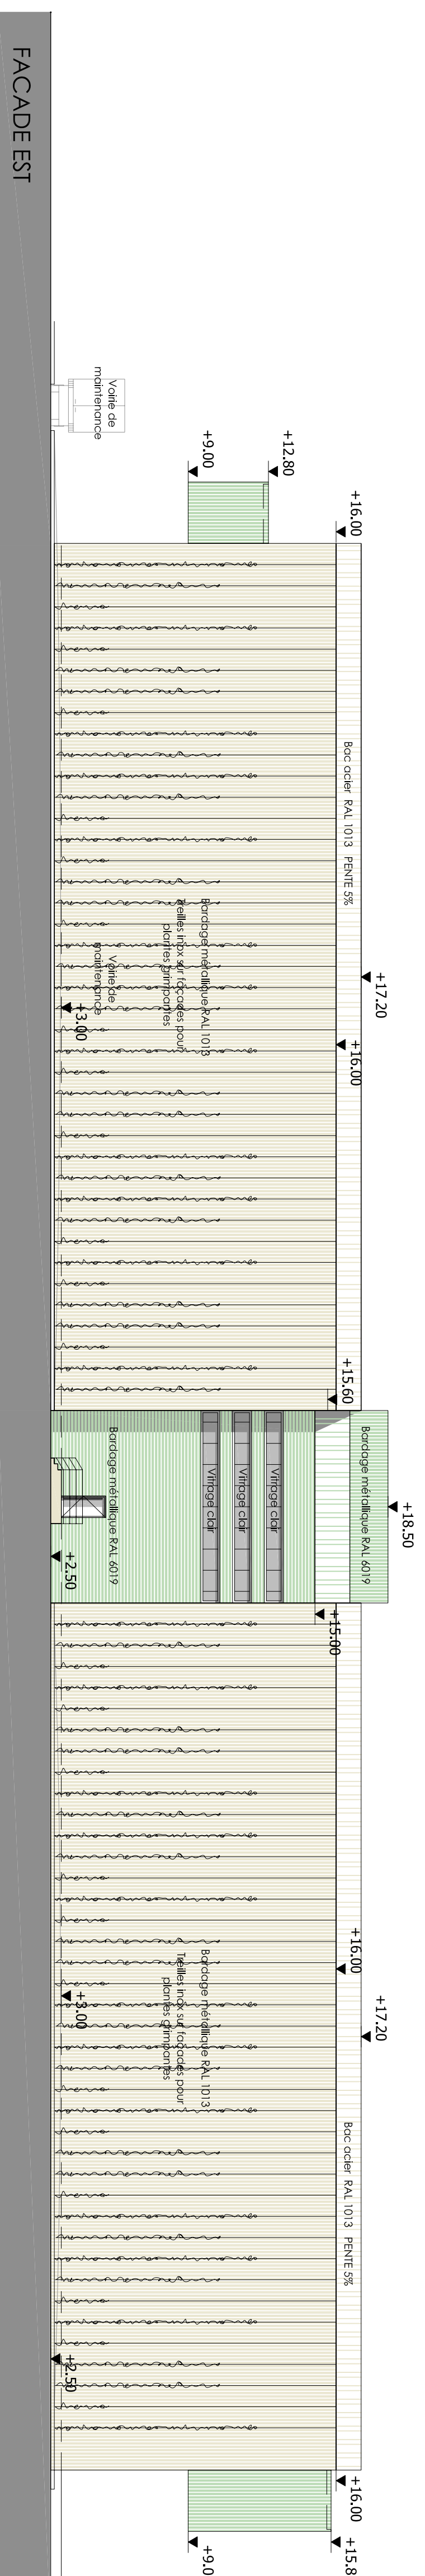
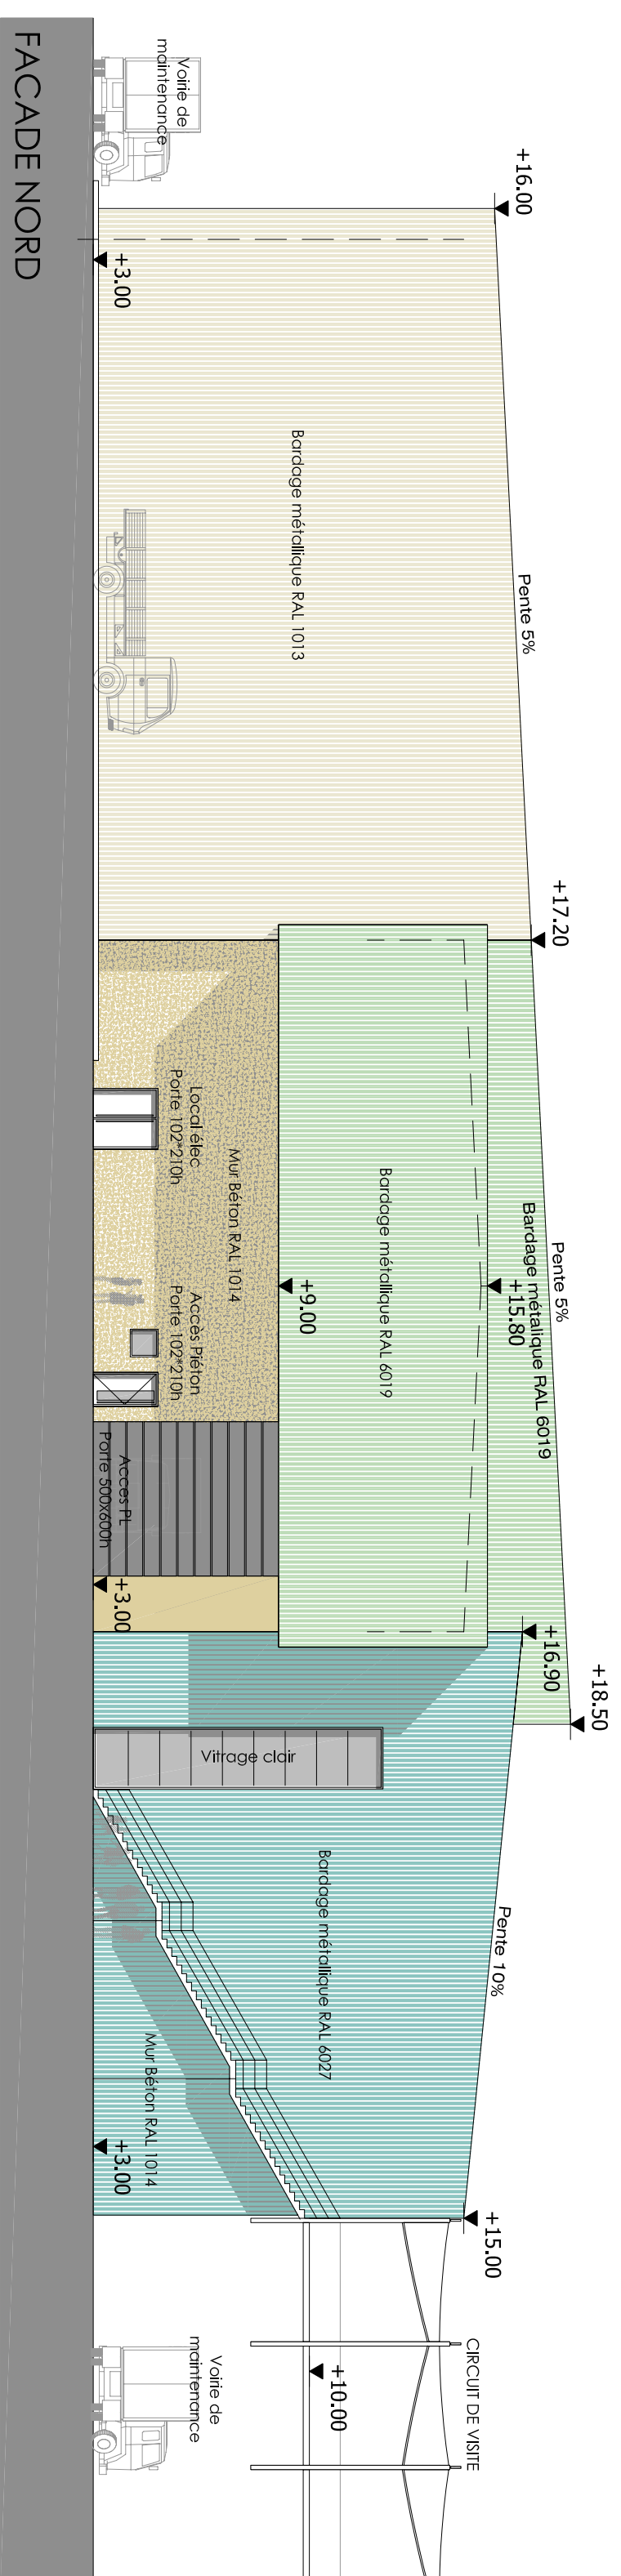
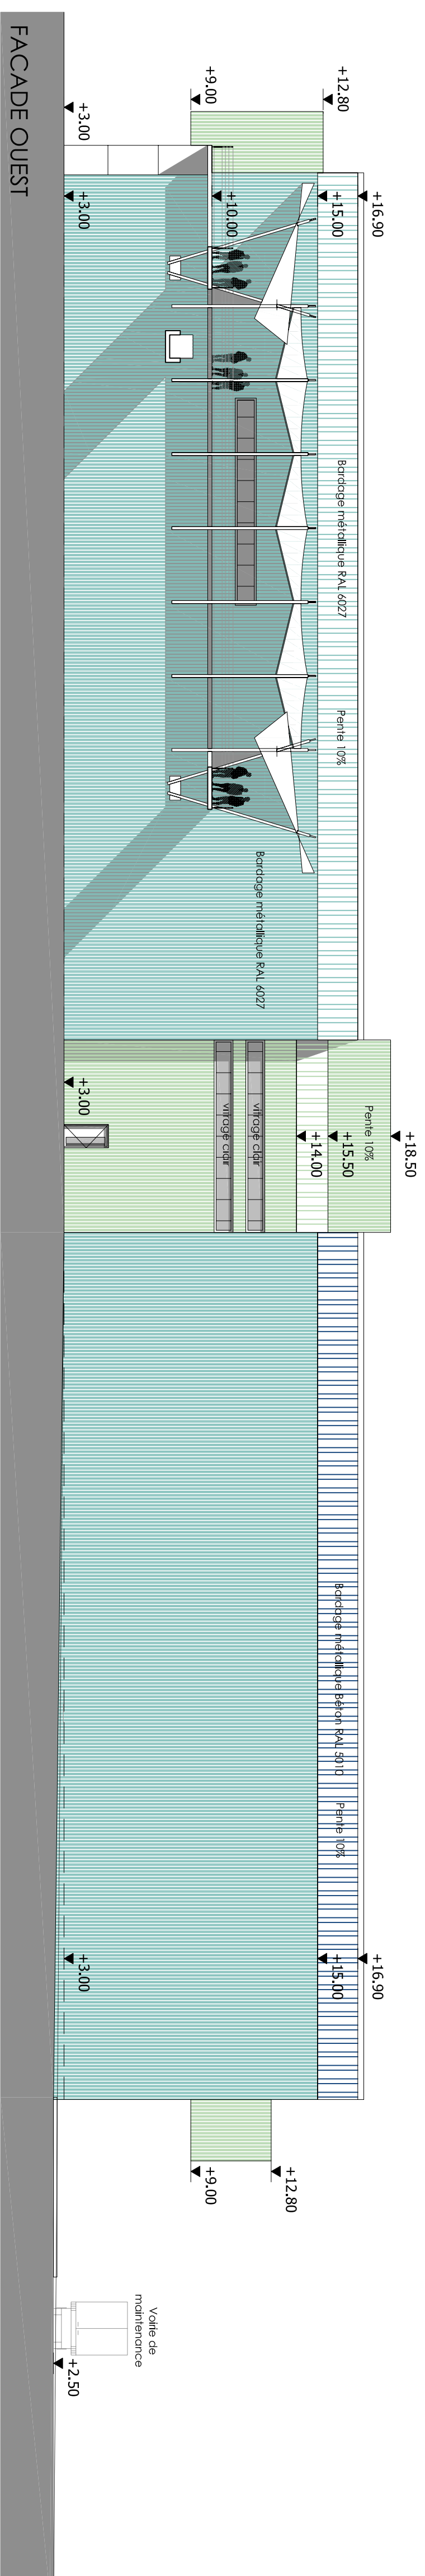


[illegible]

DEMANDEUR

VALORGABAR

SAS

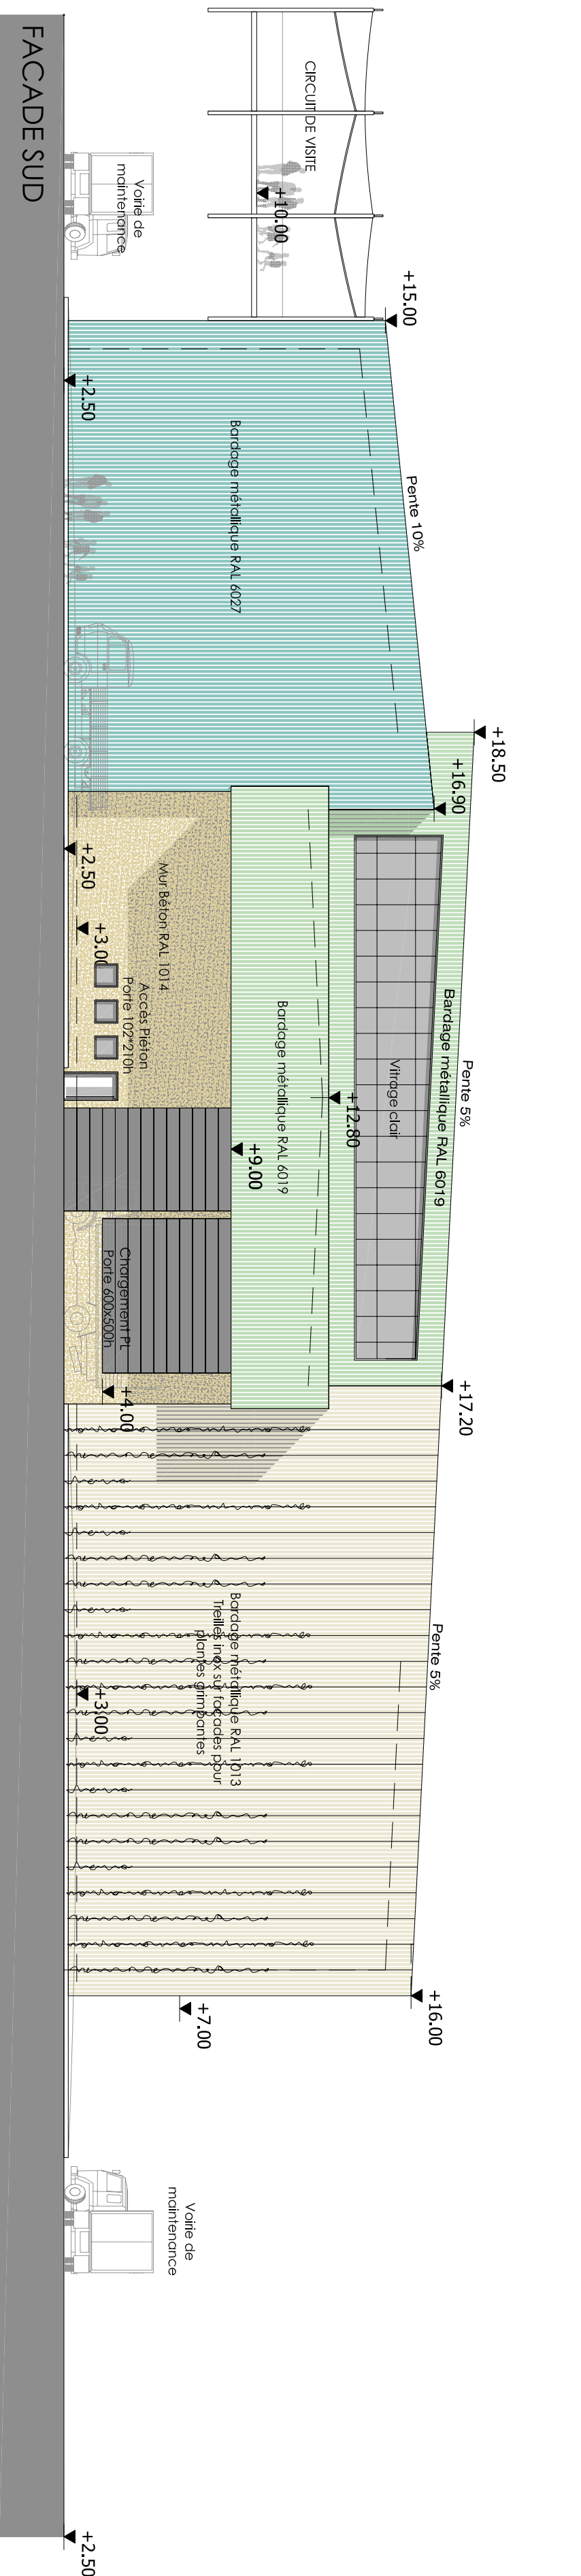

ARCHITECTES



DHA
dha.fr

10, Rue du Chevalier de Saint
 75 001 PARIS
 tél +33 (0) 1 42 22 38 73
 fax +33 (0) 1 42 22 38 73
 email : client@valorgabar.fr
 web : www.valorgabar.fr
 For 3,1002140238603

IND.	DATE	MODIFICATIONS

DELEGATION DU SERVICE PUBLIC POUR UNE

PLATE-FORME ENVIRONNEMENTALE

MULTIFILIERES DE TRAITEMENT DES DECHETS

MENAGERS ET ASSIMILES SOUS FORME

CONCESSIVE

SUR LE SITE DE LA GABARRE

GUADELOUPE

FACADE TRAITEMENT DES MACHEFFERS

ECHELLE 1-200	PHASE PC	PC5.04
	15.12.2008	