
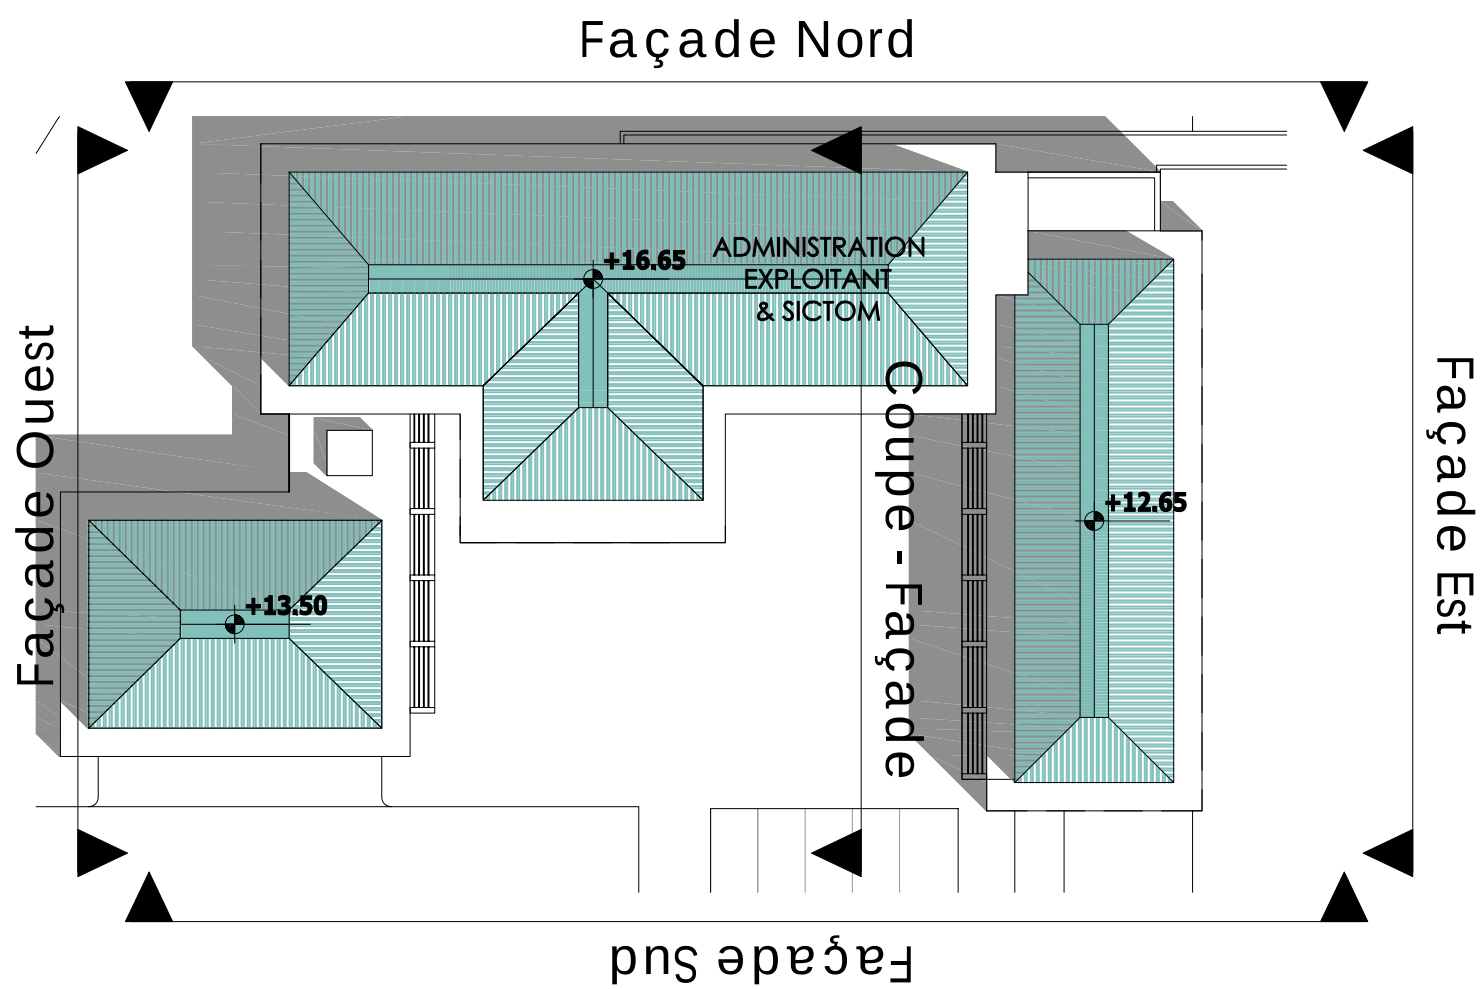
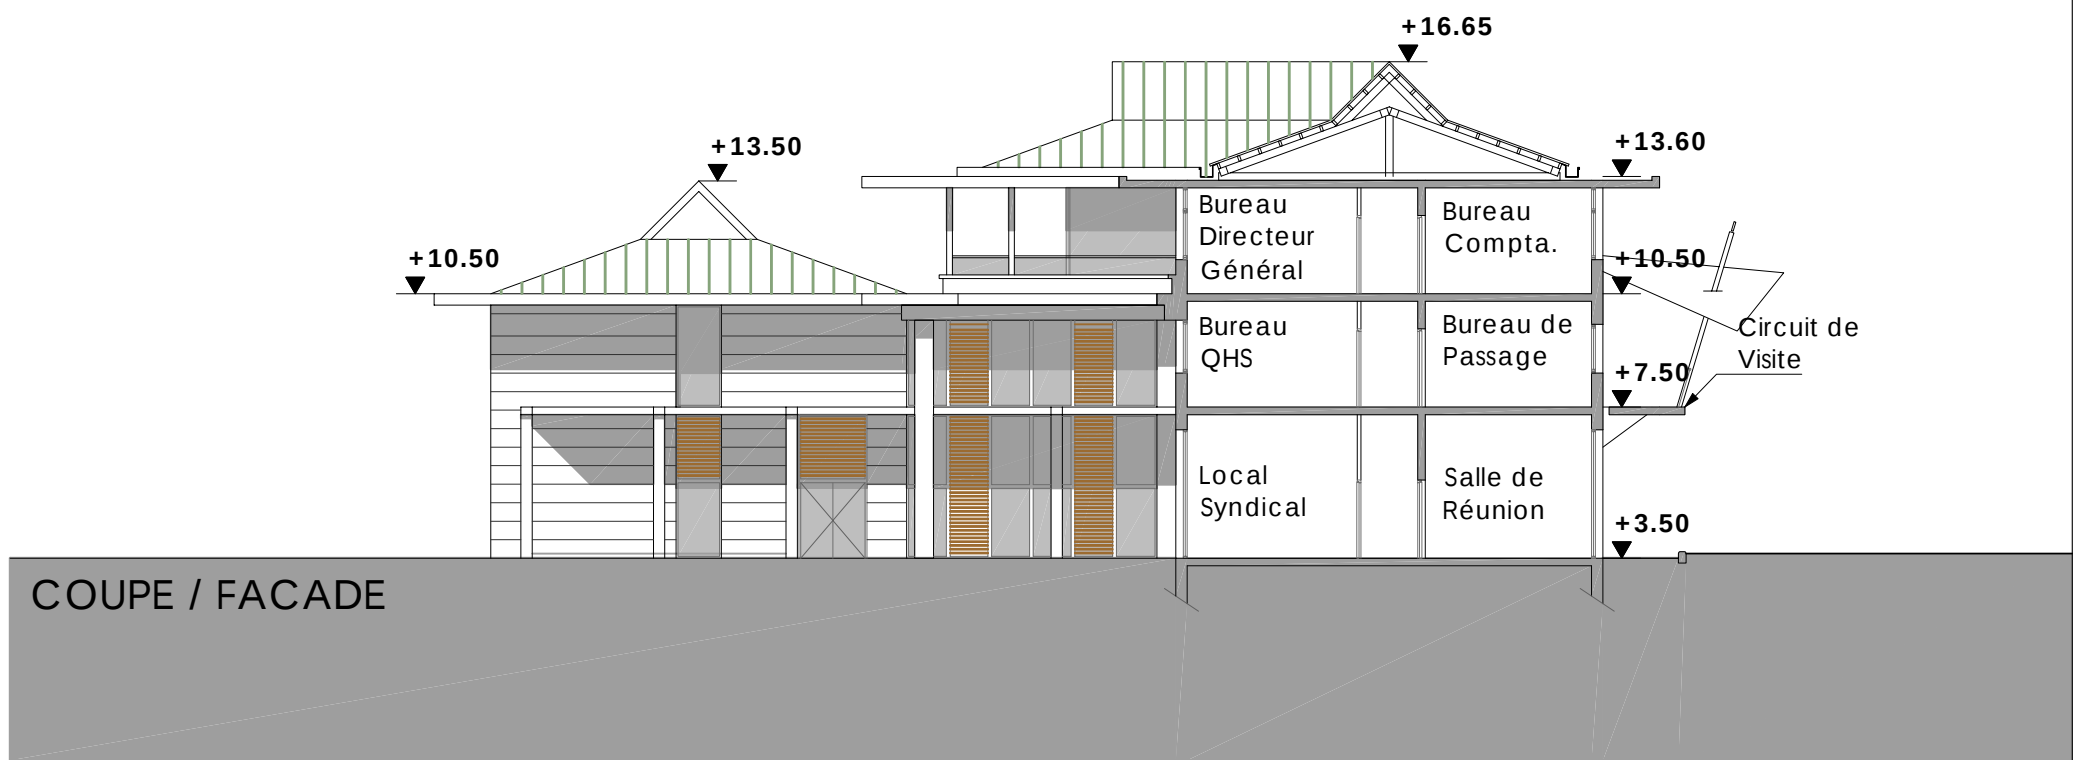
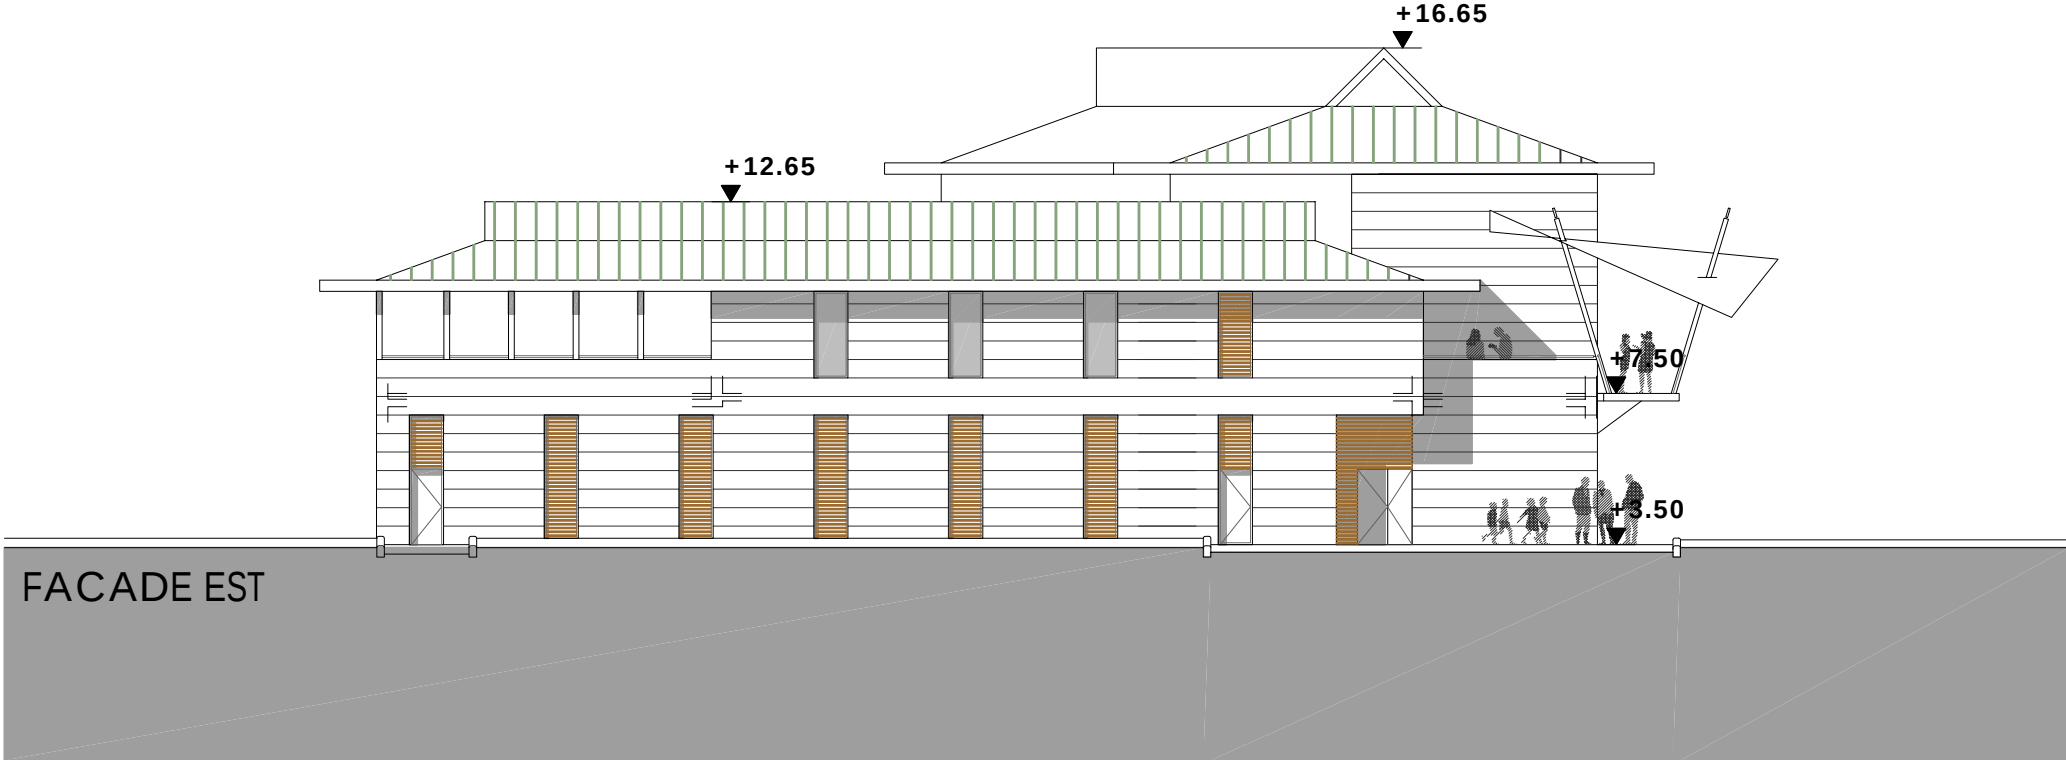


AUTORITE DELEGANTE

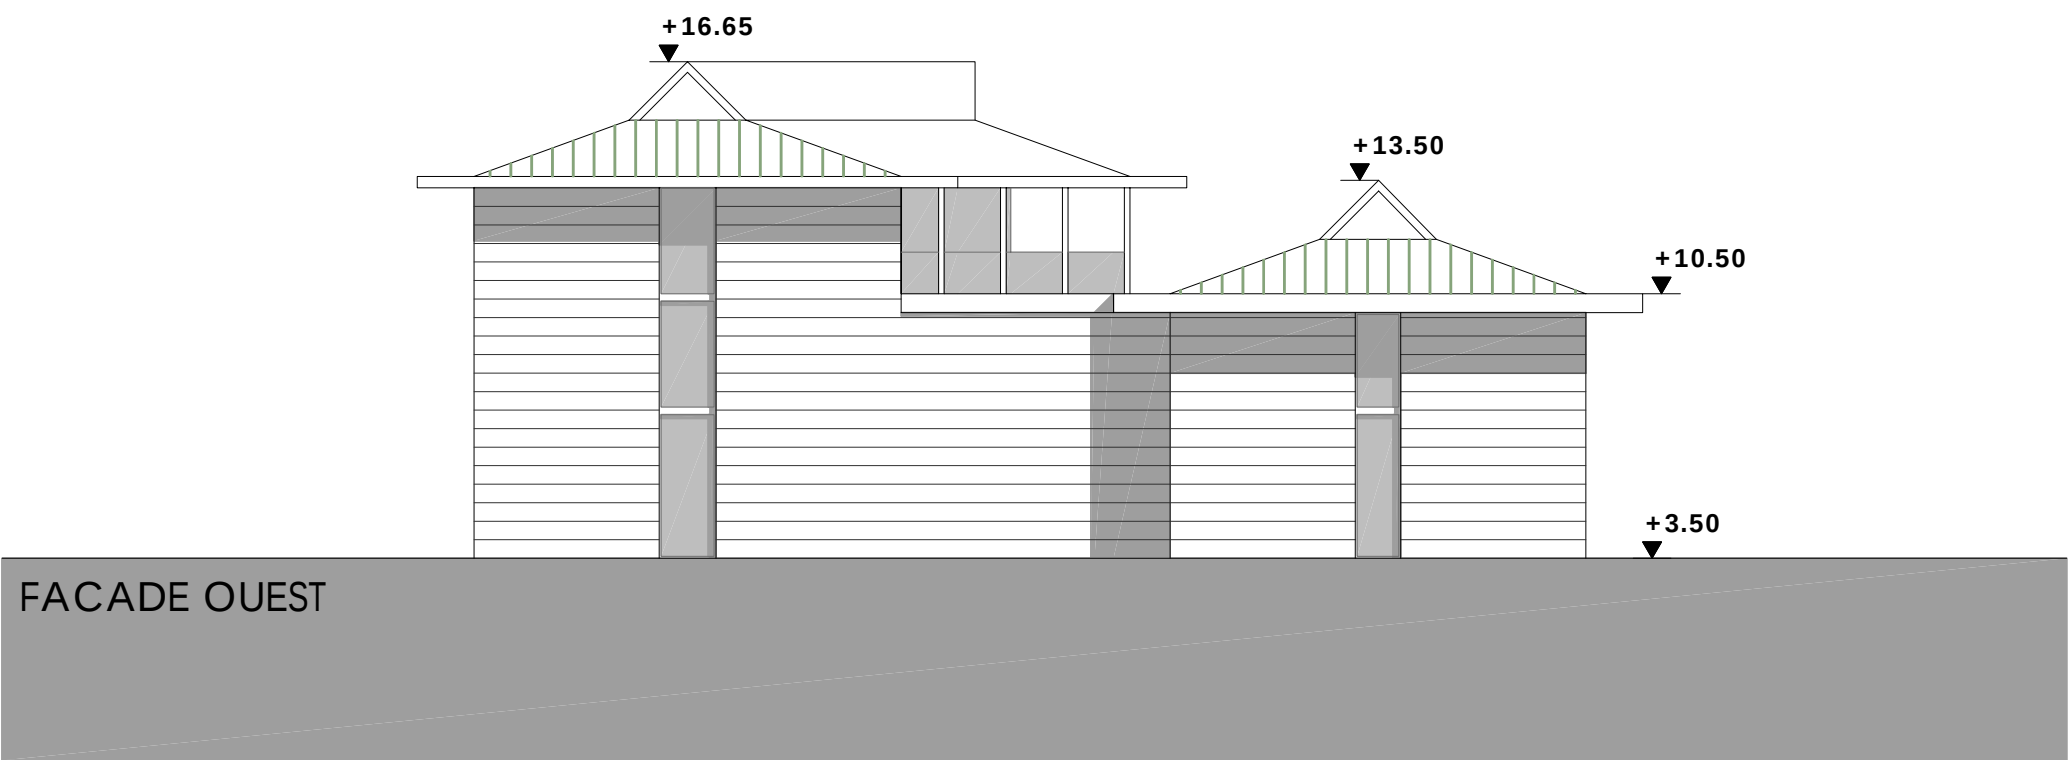

DEMANDEUR

**VALORGABAR
SAS**

ARCHITECTES



10, Rue du Chevalier de Saint-Philippe
75 001 PARIS
tél +33 (0) 1 42 22 82 17
fax +33 (0) 1 42 22 82 73
mail : dha-idf@wanadoo.fr
E-mail : dha-idf@wanadoo.fr



Morne la Loge
97110 POINTE A PITRE
tél +33 (0) 5 90 91 53 88
fax +33 (0) 5 90 91 03 63
mail : aig-gp@wanadoo.fr

**DELEGATION DU SERVICE PUBLIC POUR UNE
PLATE-FORME ENVIRONNEMENTALE
MULTIFILIERES DE TRAITEMENT DES DECHETS
MENAGERS ET ASSIMILES SOUS FORME
CONCESSIVE
SUR LE SITE DE LA GABARRE**

GUADELOUPE

FACADES BÂTIMENT ADMINISTRATIF

ECHELLE 1-200

PHASE
PC

15.12.2008

PC5.05