


Façade Générale Sud

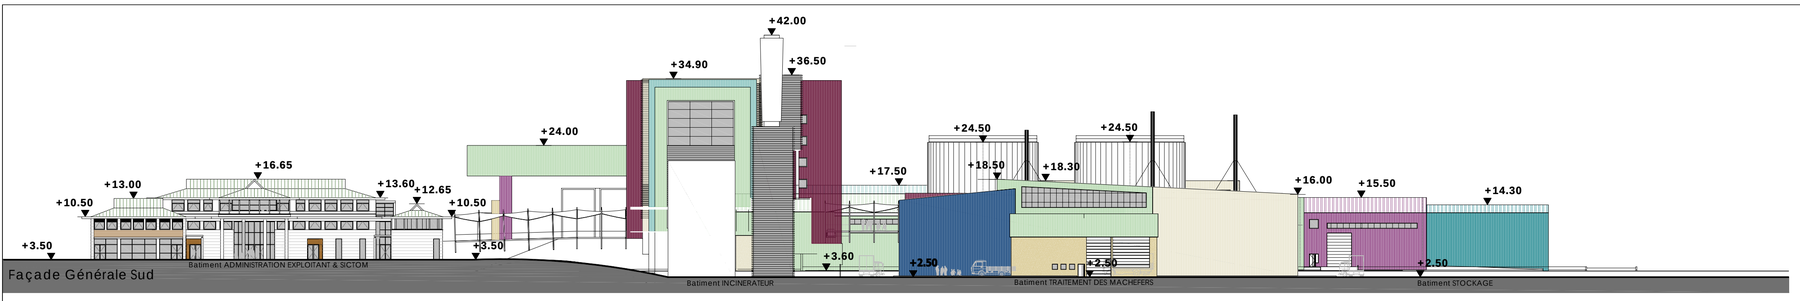


Façade Générale Nord




Façade Générale Est

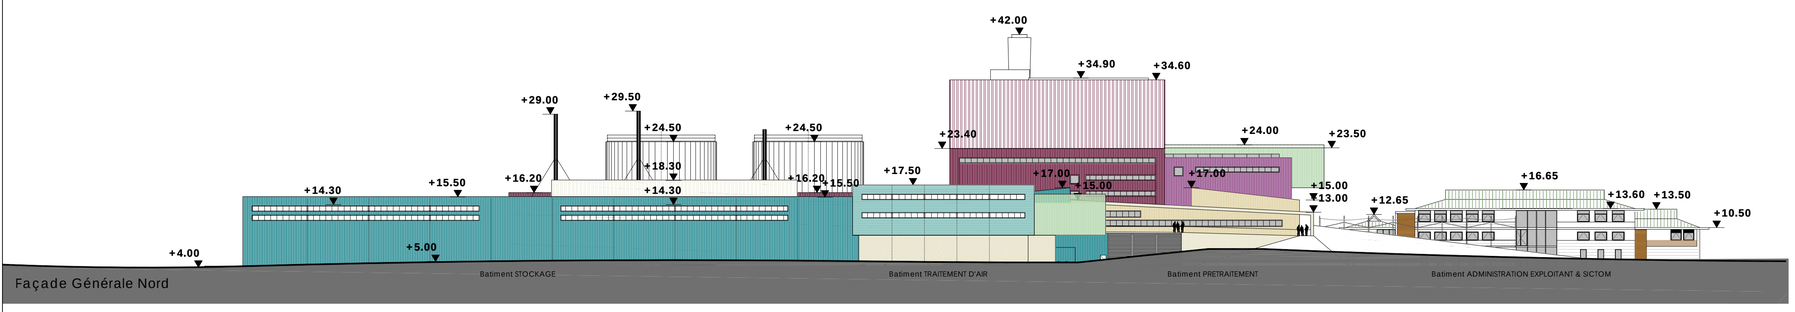


Façade Générale Ouest

RAL 9018
RAL 4008
RAL 1014
RAL 1013
RAL 4004
RAL 5018
RAL 3020
RAL 6027
RAL 5010
serrurerie RAL 7016

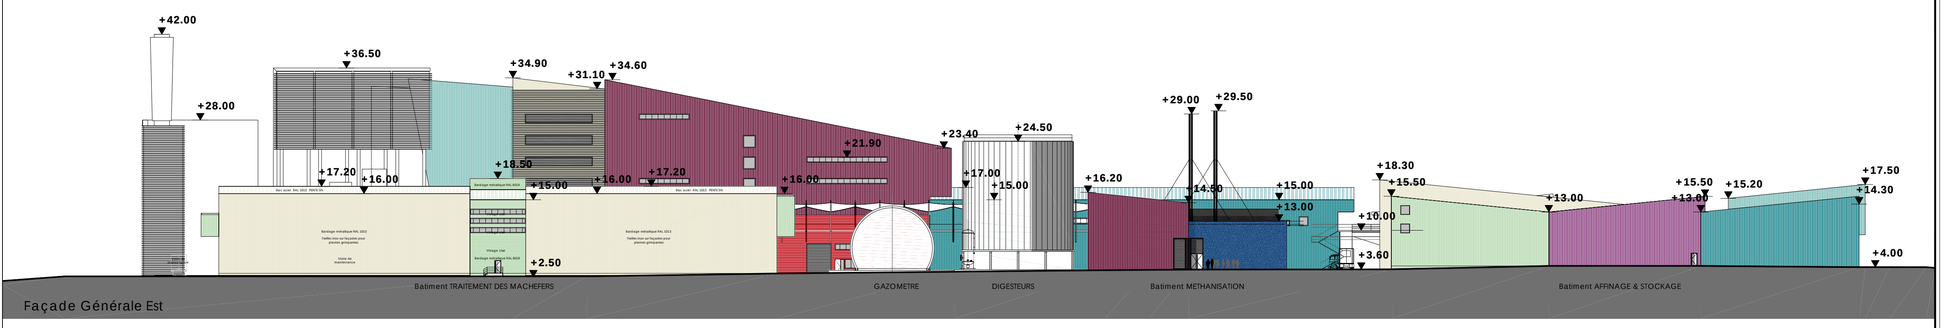0 50

AUTORITE DELEGANTE

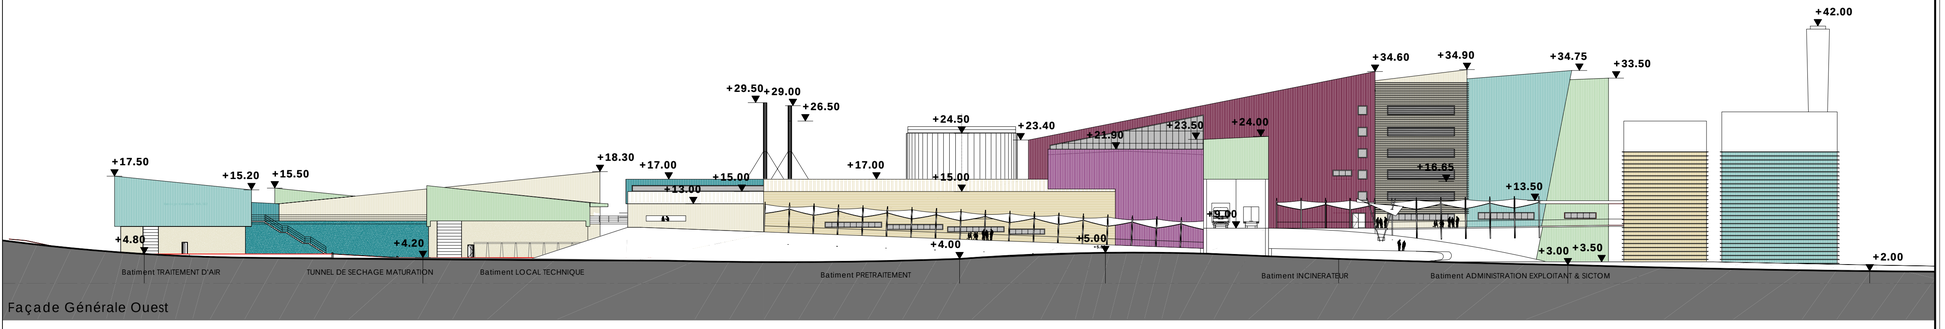SICTOM
SYNDICAT INTERCOMMUNAL DE TRAITEMENT
DES ORDURES MENAGERES
DE L'AGGLOMERATION POINTOISE

DEMANDEUR

**VALORGABAR SAS**

ARCHITECTES

DHA Paris

10, Rue du Chevalier de Saint-Georges
75 001 PARIS
tél +33 (0) 1 42 22 82 17
fax +33 (0) 1 42 22 38 73
mail : dha-idf@wanadoo.fr

DHA Paris
Architectes Urbanistes
10 rue du Chevalier de Saint Georges
7 5 0 0 1 P A R I S
Tél. 33(0)1 42 22 82 17
Fax 33(0)1 42 22 38 73
Email dha-idf@wanadoo.fr

ARCH'ÎLES CONCEPT

Morne la Loge
97110 POINTE A PITRE
tél +33 (0) 5 90 91 53 88
fax +33 (0) 5 90 91 03 63
mail : aig.gp@wanadoo.fr

| IND. | DATE | MODIFICATIONS |
|---|---|---|

**DELEGATION DU SERVICE PUBLIC POUR UNE PLATE-FORME ENVIRONNEMENTALE MULTIFILIERES DE TRAITEMENT DES DECHETS MENAGERS ET ASSIMILES SOUS FORME CONCESSIVE SUR LE SITE DE LA GABARRE**

**GUADELOUPE**

**FACADES GENERALES**

ECHELLE 1-500

PHASE PC

15.12.2008

PC5.06

Diffusé - Extraction d'eudros du 15/03/2012