


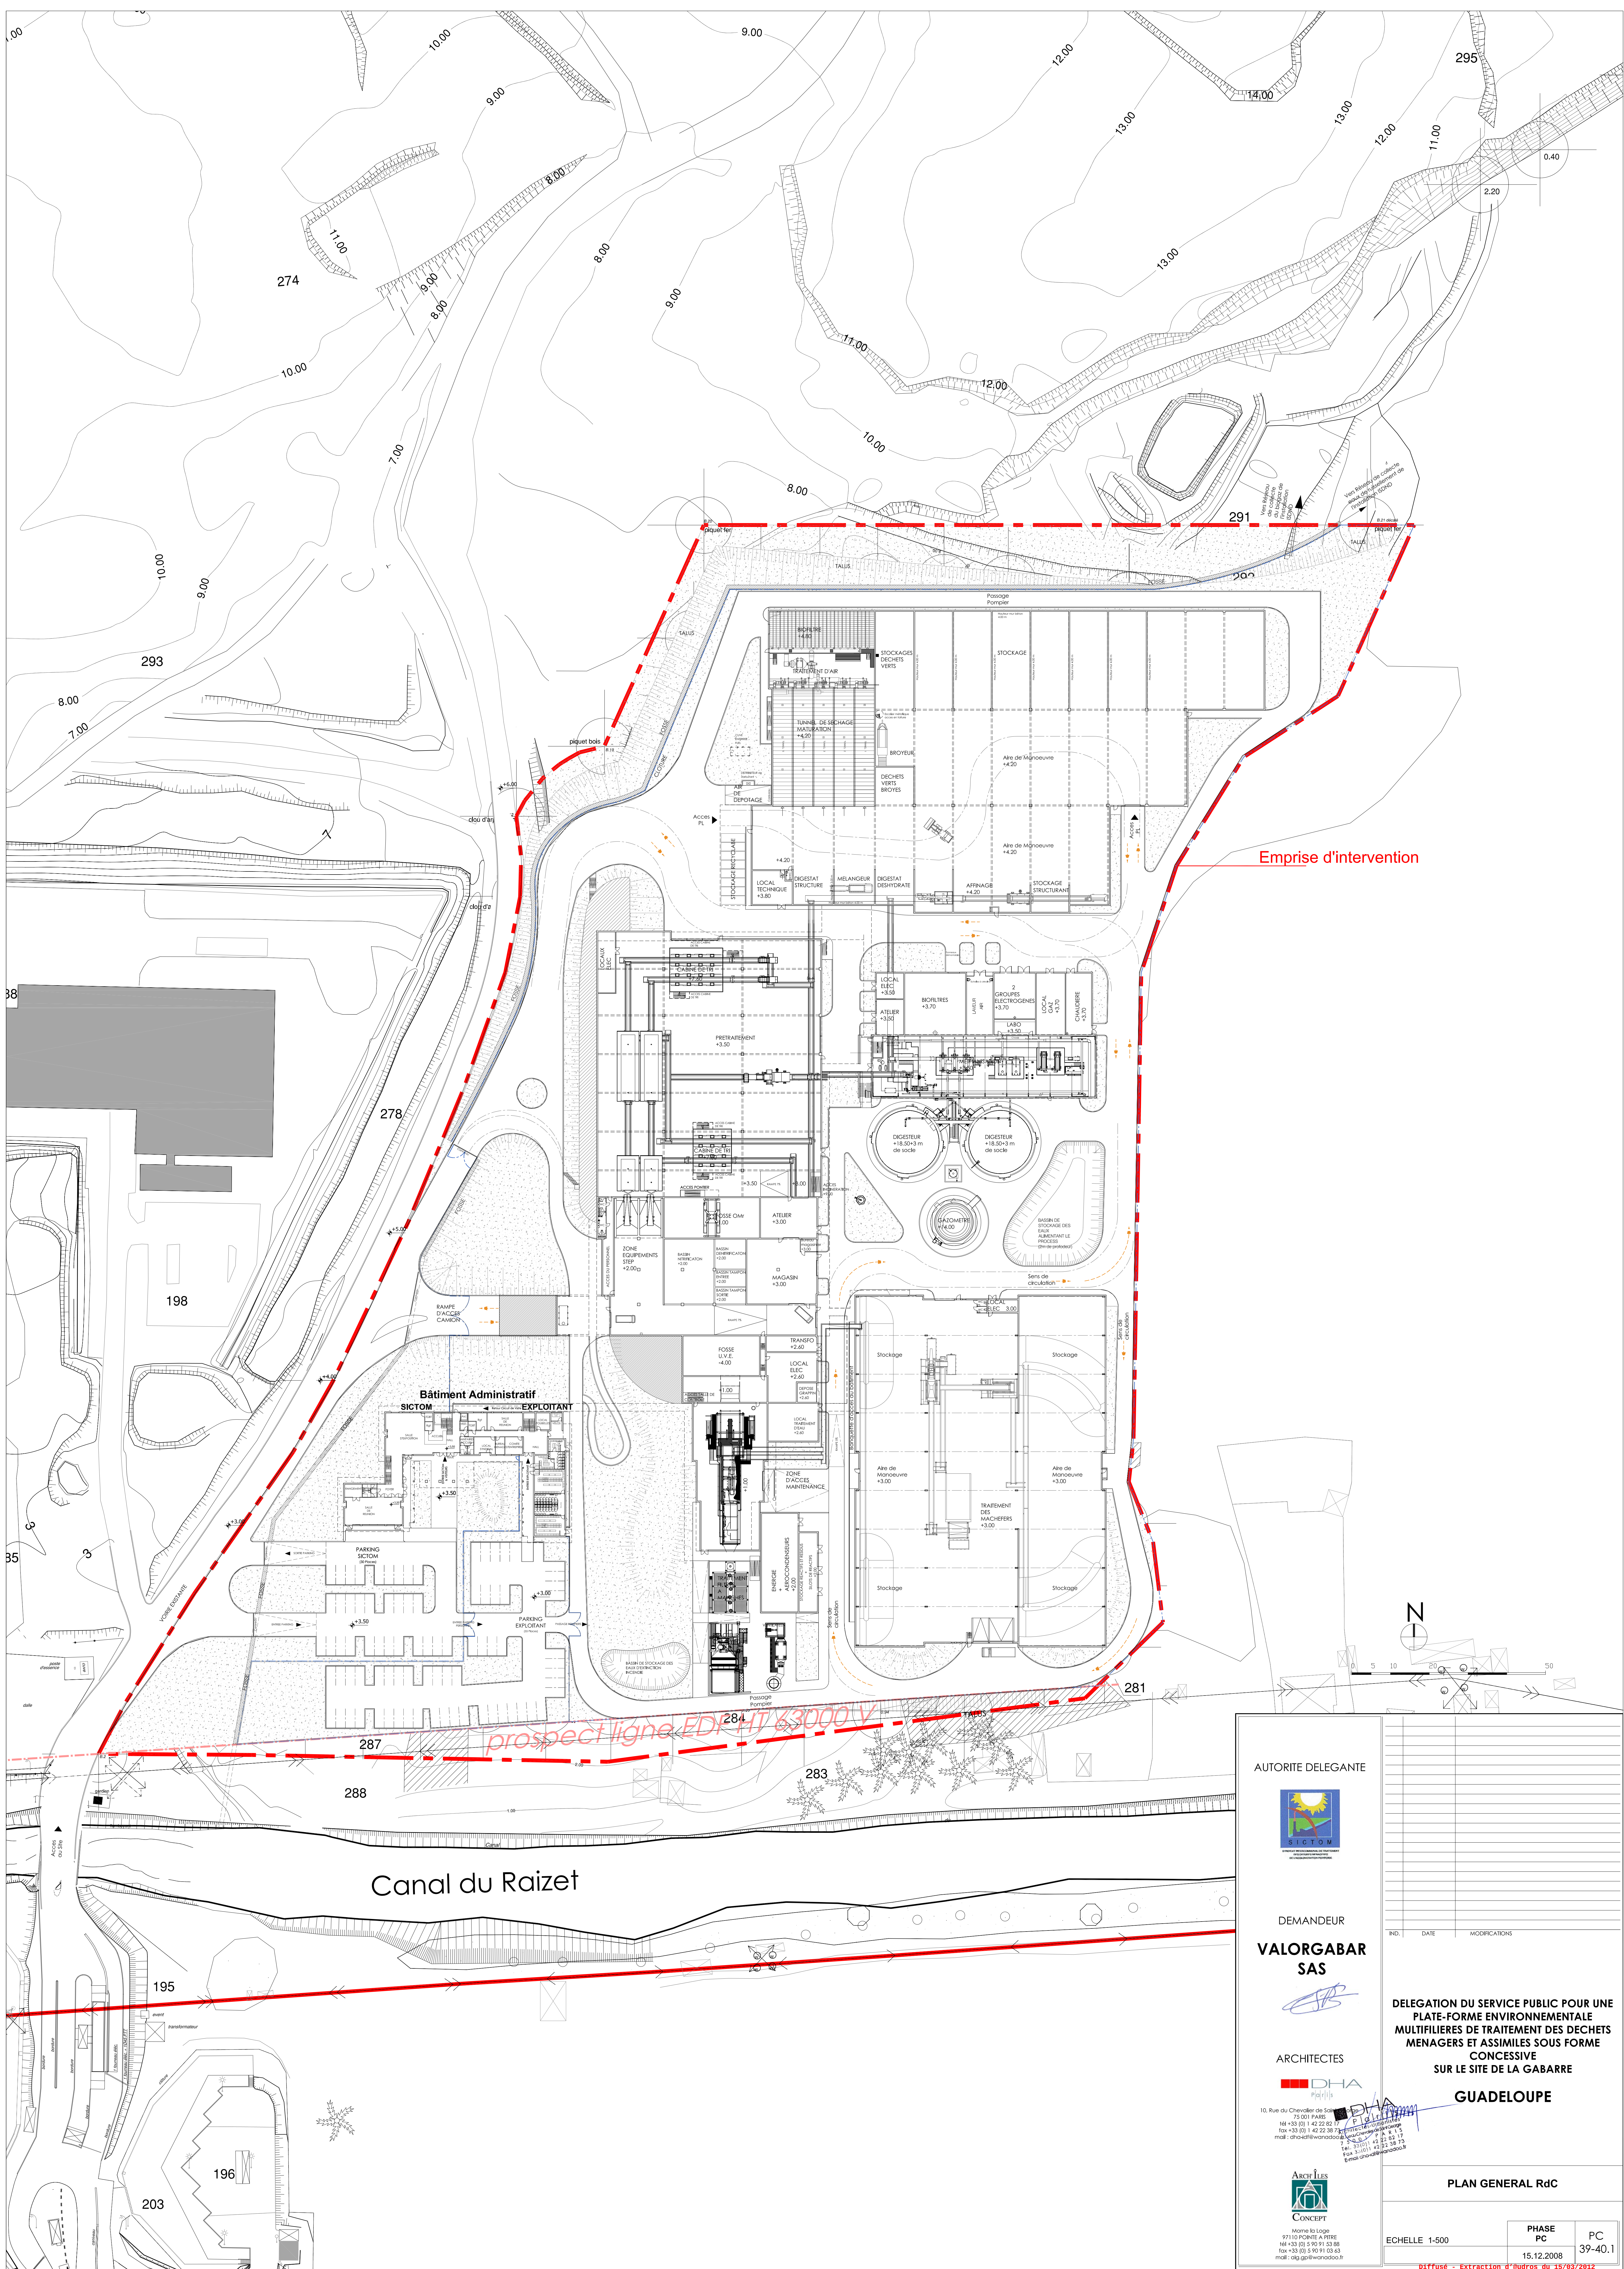

AUTORITE DELEGANTE



DEMANDEUR

**VALORGABAR
SAS**

ARCHITECTES

10, Rue du Chevalier de Saint-Georges
75001 Paris

tel +33 (0) 1 42 22 82 17
fax +33 (0) 1 42 22 38 73
mail : dha-ids@wanadoo.fr



CONCEPT
More la Loge
97110 POINTE A PITRE
441.22.001.5.00.01.00.00

tel: +33 (0) 5 90 91 33 88
fax: +33 (0) 5 90 91 03 63
mail: aig.go@wanadoo.fr

**DELEGATION DU SERVICE PUBLIC POUR UNE
PLATE-FORME ENVIRONNEMENTALE
MULTIFILIERES DE TRAITEMENT DES DECHETS
MENAGERS ET ASSIMILES SOUS FORME
CONCESSIVE
SUR LE SITE DE LA GABARRE**

GUADELOUPE

PLAN GENERAL RdC

ECHELLE 1-500	PHASE PC	PC 39-40.1
	15.12.2008	

Diffusé - Extraction d'audios du 15/03/2012