
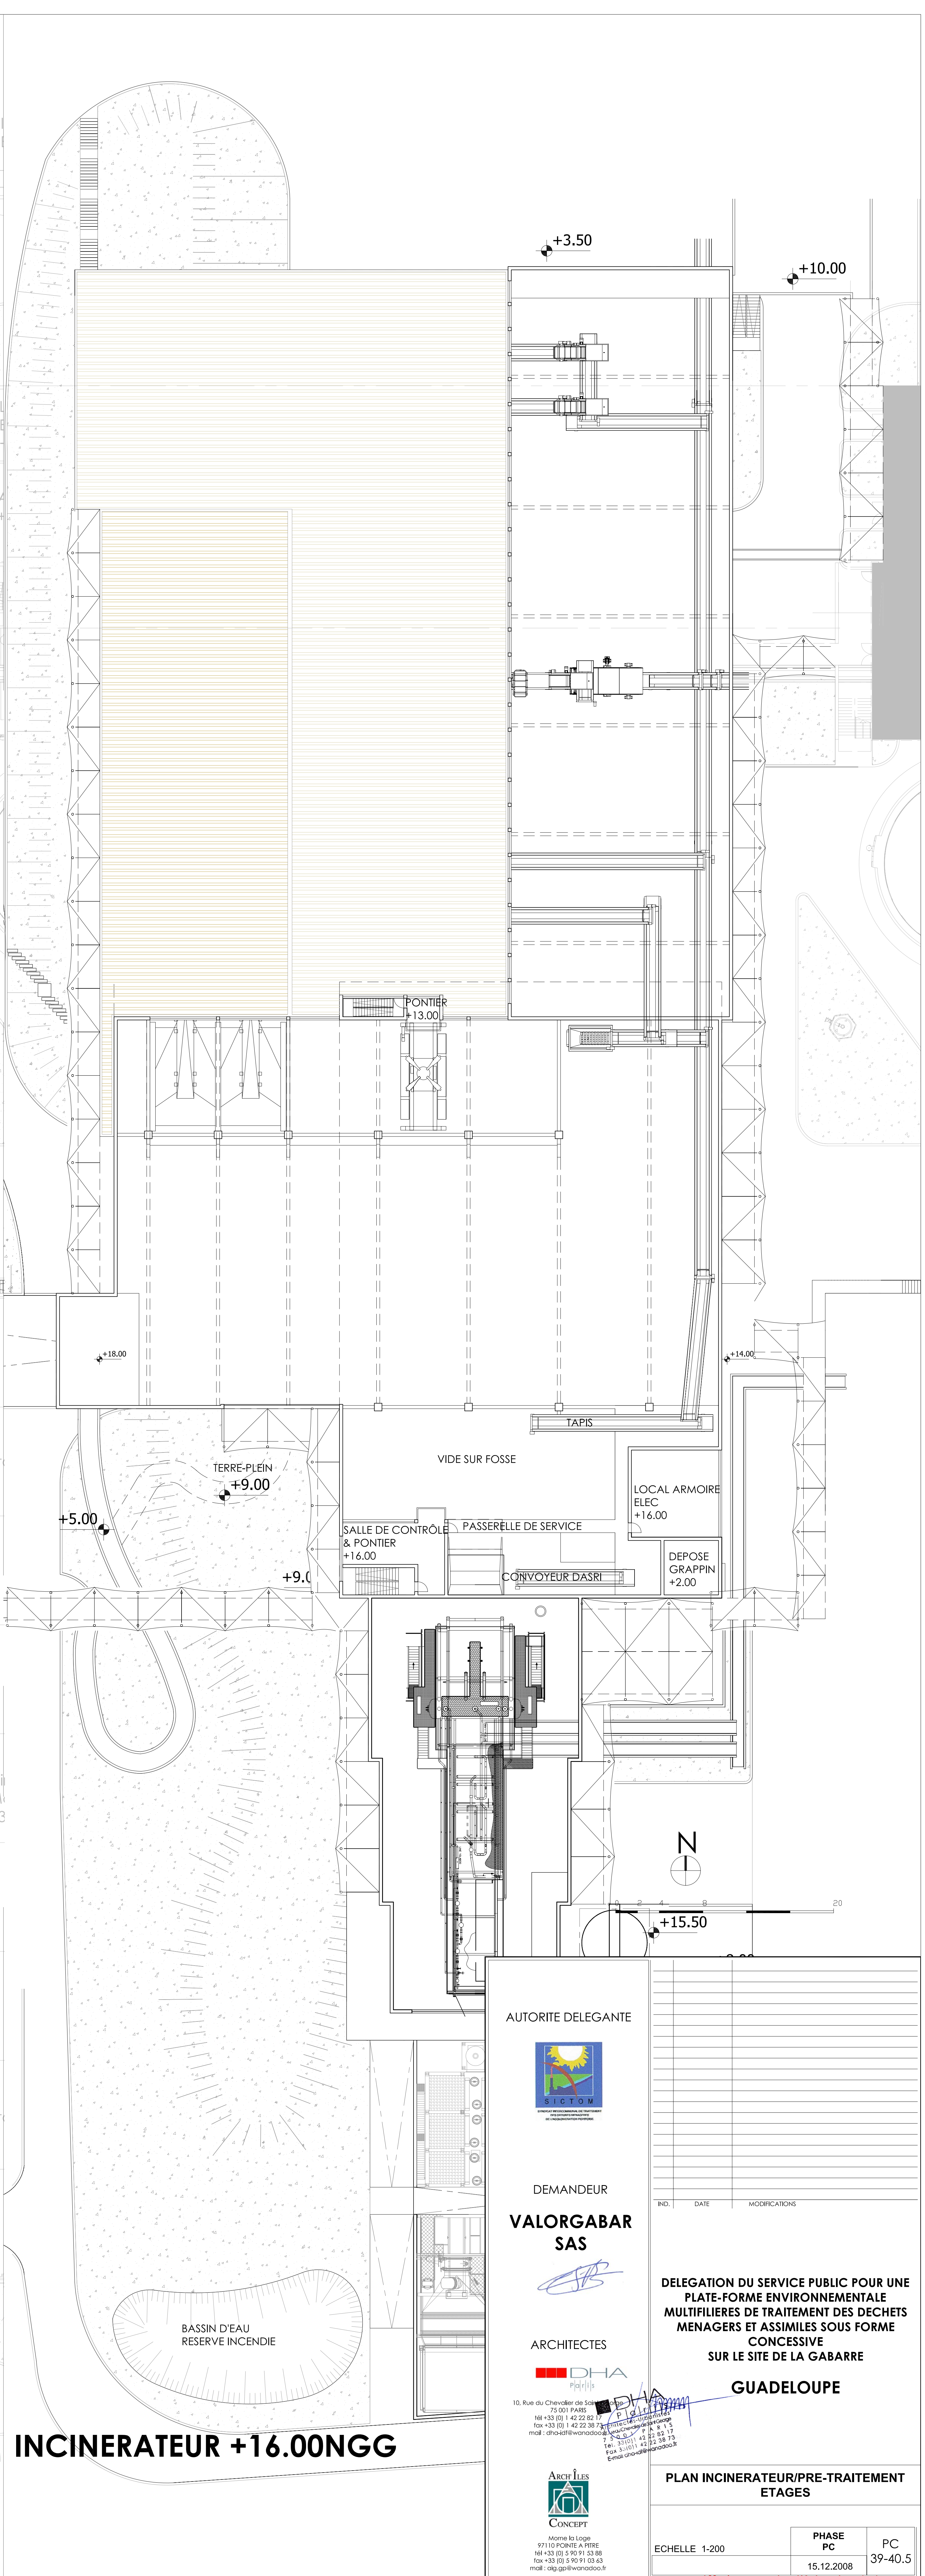


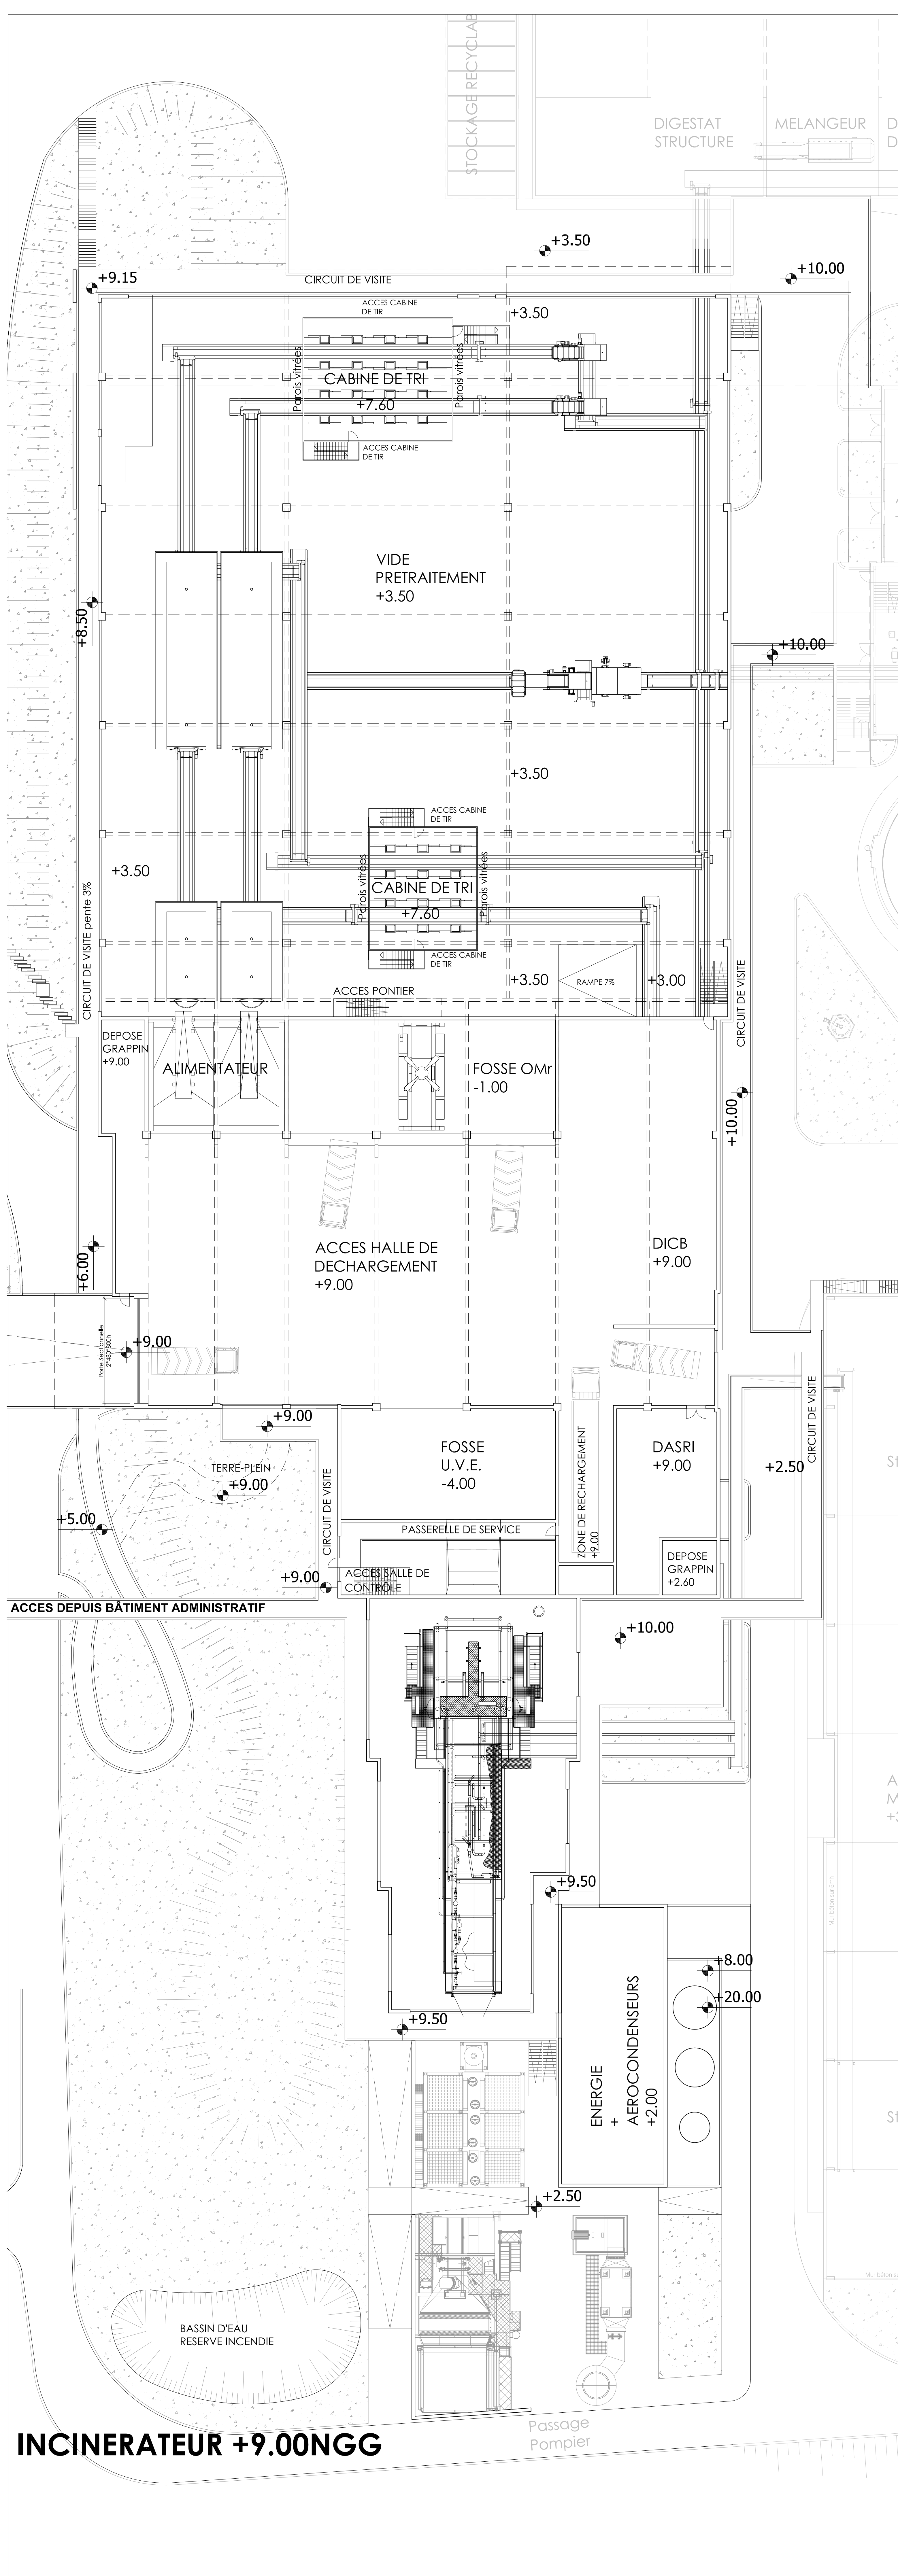

AUTORITE DELEGANTE

DEMANDEUR
VALORGABAR SAS

ARCHITECTES
DHA

ARCHITECTES
ARCHITECTES

CONCEPT

10, Rue du Chevalier de Saint-Georges






IND.

DATE

MODIFICATIONS

DELEGATION DU SERVICE PUBLIC POUR UNE
PLATE-FORME ENVIRONNEMENTALE
MULTIFILIERES DE TRAITEMENT DES DECHETS
MENAGERS ET ASSIMILES SOUS FORME
CONCESSIVE
SUR LE SITE DE LA GABARRE
GUADELOUPE

PLAN INCINERATEUR/PRE-TRAITEMENT
ETAGES

ECHELLE 1-200

PHASE
PC

PC
39-40.5

15.12.2008

