
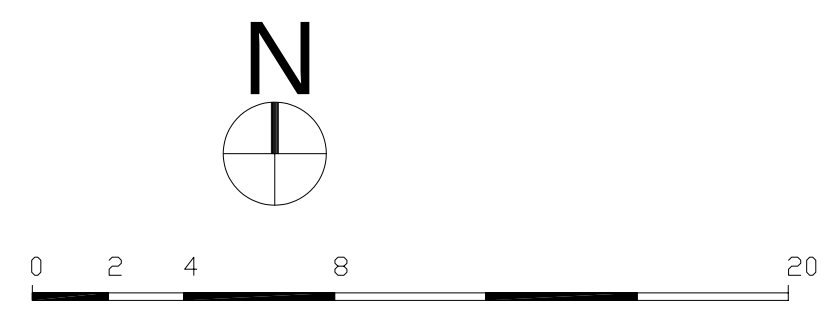
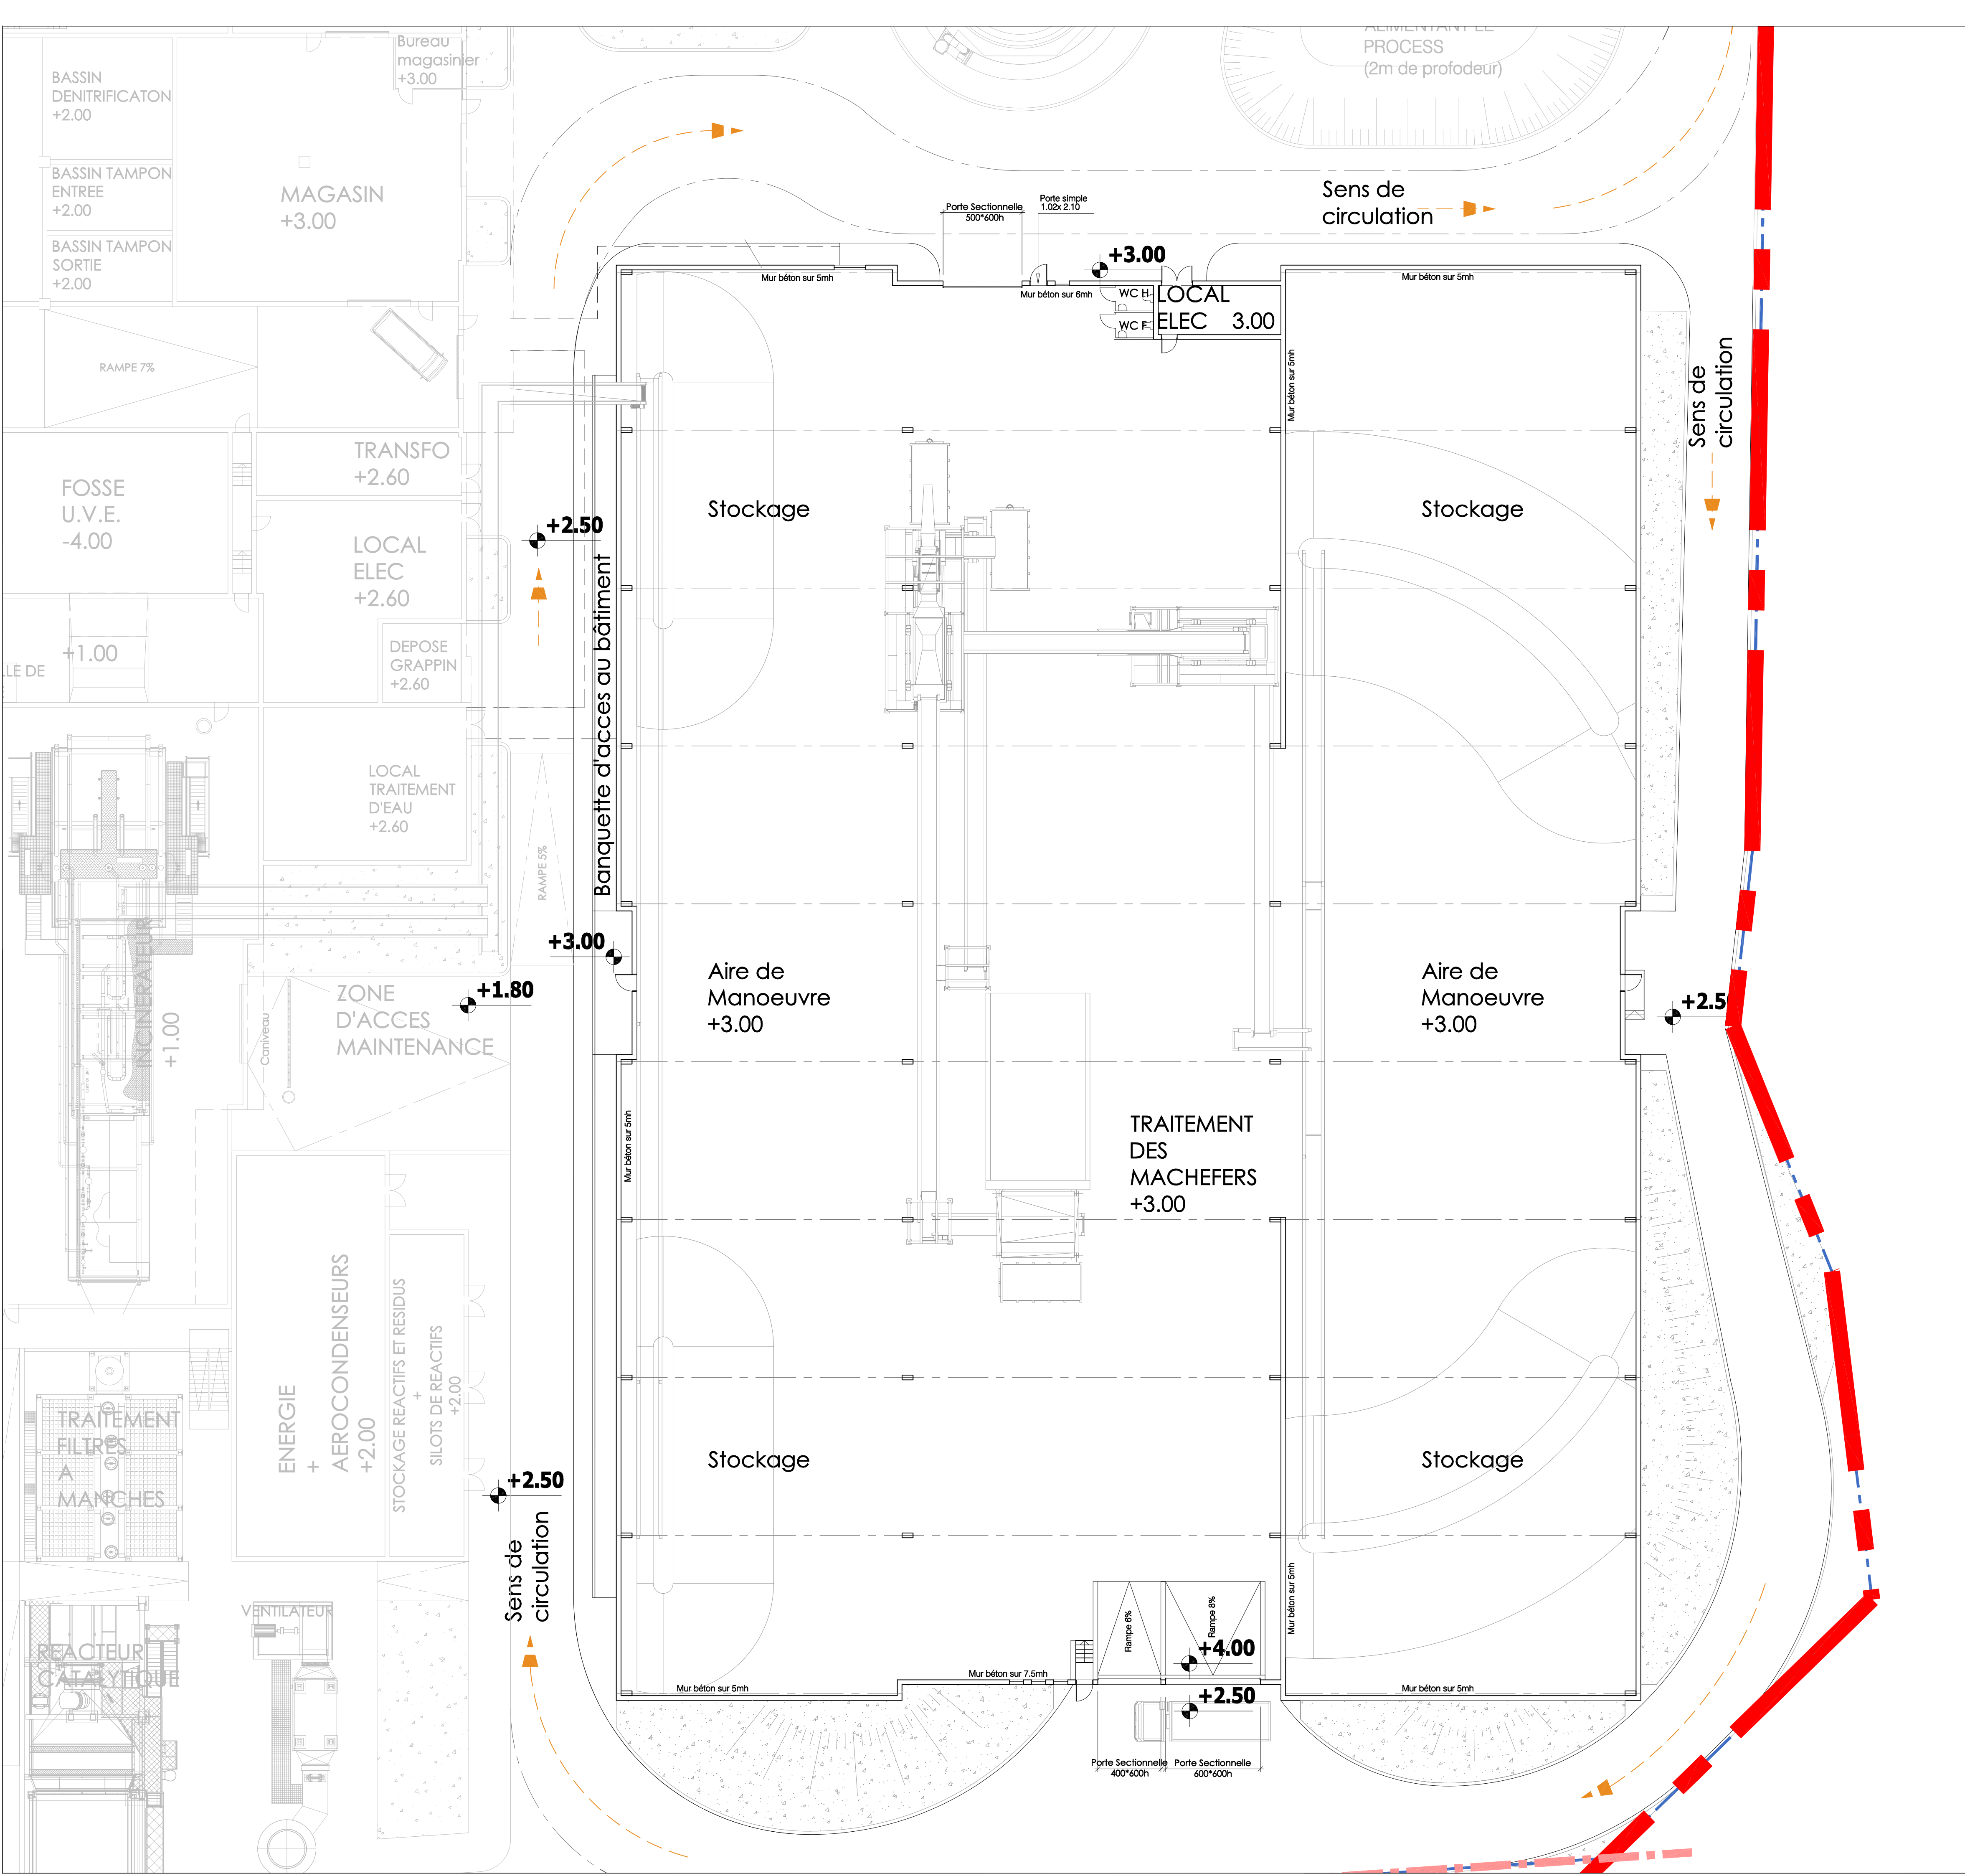


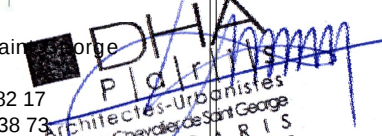

AUTORITE DELEGANTE		
		
DEMANDEUR		
VALORGABAR SAS		
		
ARCHITECTES		
		
10, Rue du Chevalier de Saint-Georges 75001 PARIS tél: +33 (0) 1 42 22 82 17 fax: +33 (0) 1 42 22 38 73 mail: dha-idf@wanadoo.fr		
		
		
Morne la Loge 97110 POINTE A PITRE tél: +33 (0) 5 90 91 53 88 fax: +33 (0) 5 90 91 03 63 mail: aig.gp@wanadoo.fr		
DELEGATION DU SERVICE PUBLIC POUR UNE PLATE-FORME ENVIRONNEMENTALE MULTIFILIERES DE TRAITEMENT DES DECHETS MENAGERS ET ASSIMILES SOUS FORME CONCESSIVE SUR LE SITE DE LA GABARRE GUADELOUPE		
PLAN TRAITEMENT DES MACHEFERS		
ECHELLE 1-200	PHASE PC	PC 39-40.8
Diffusé - Extraction d'Evénos du 15/03/2012		