


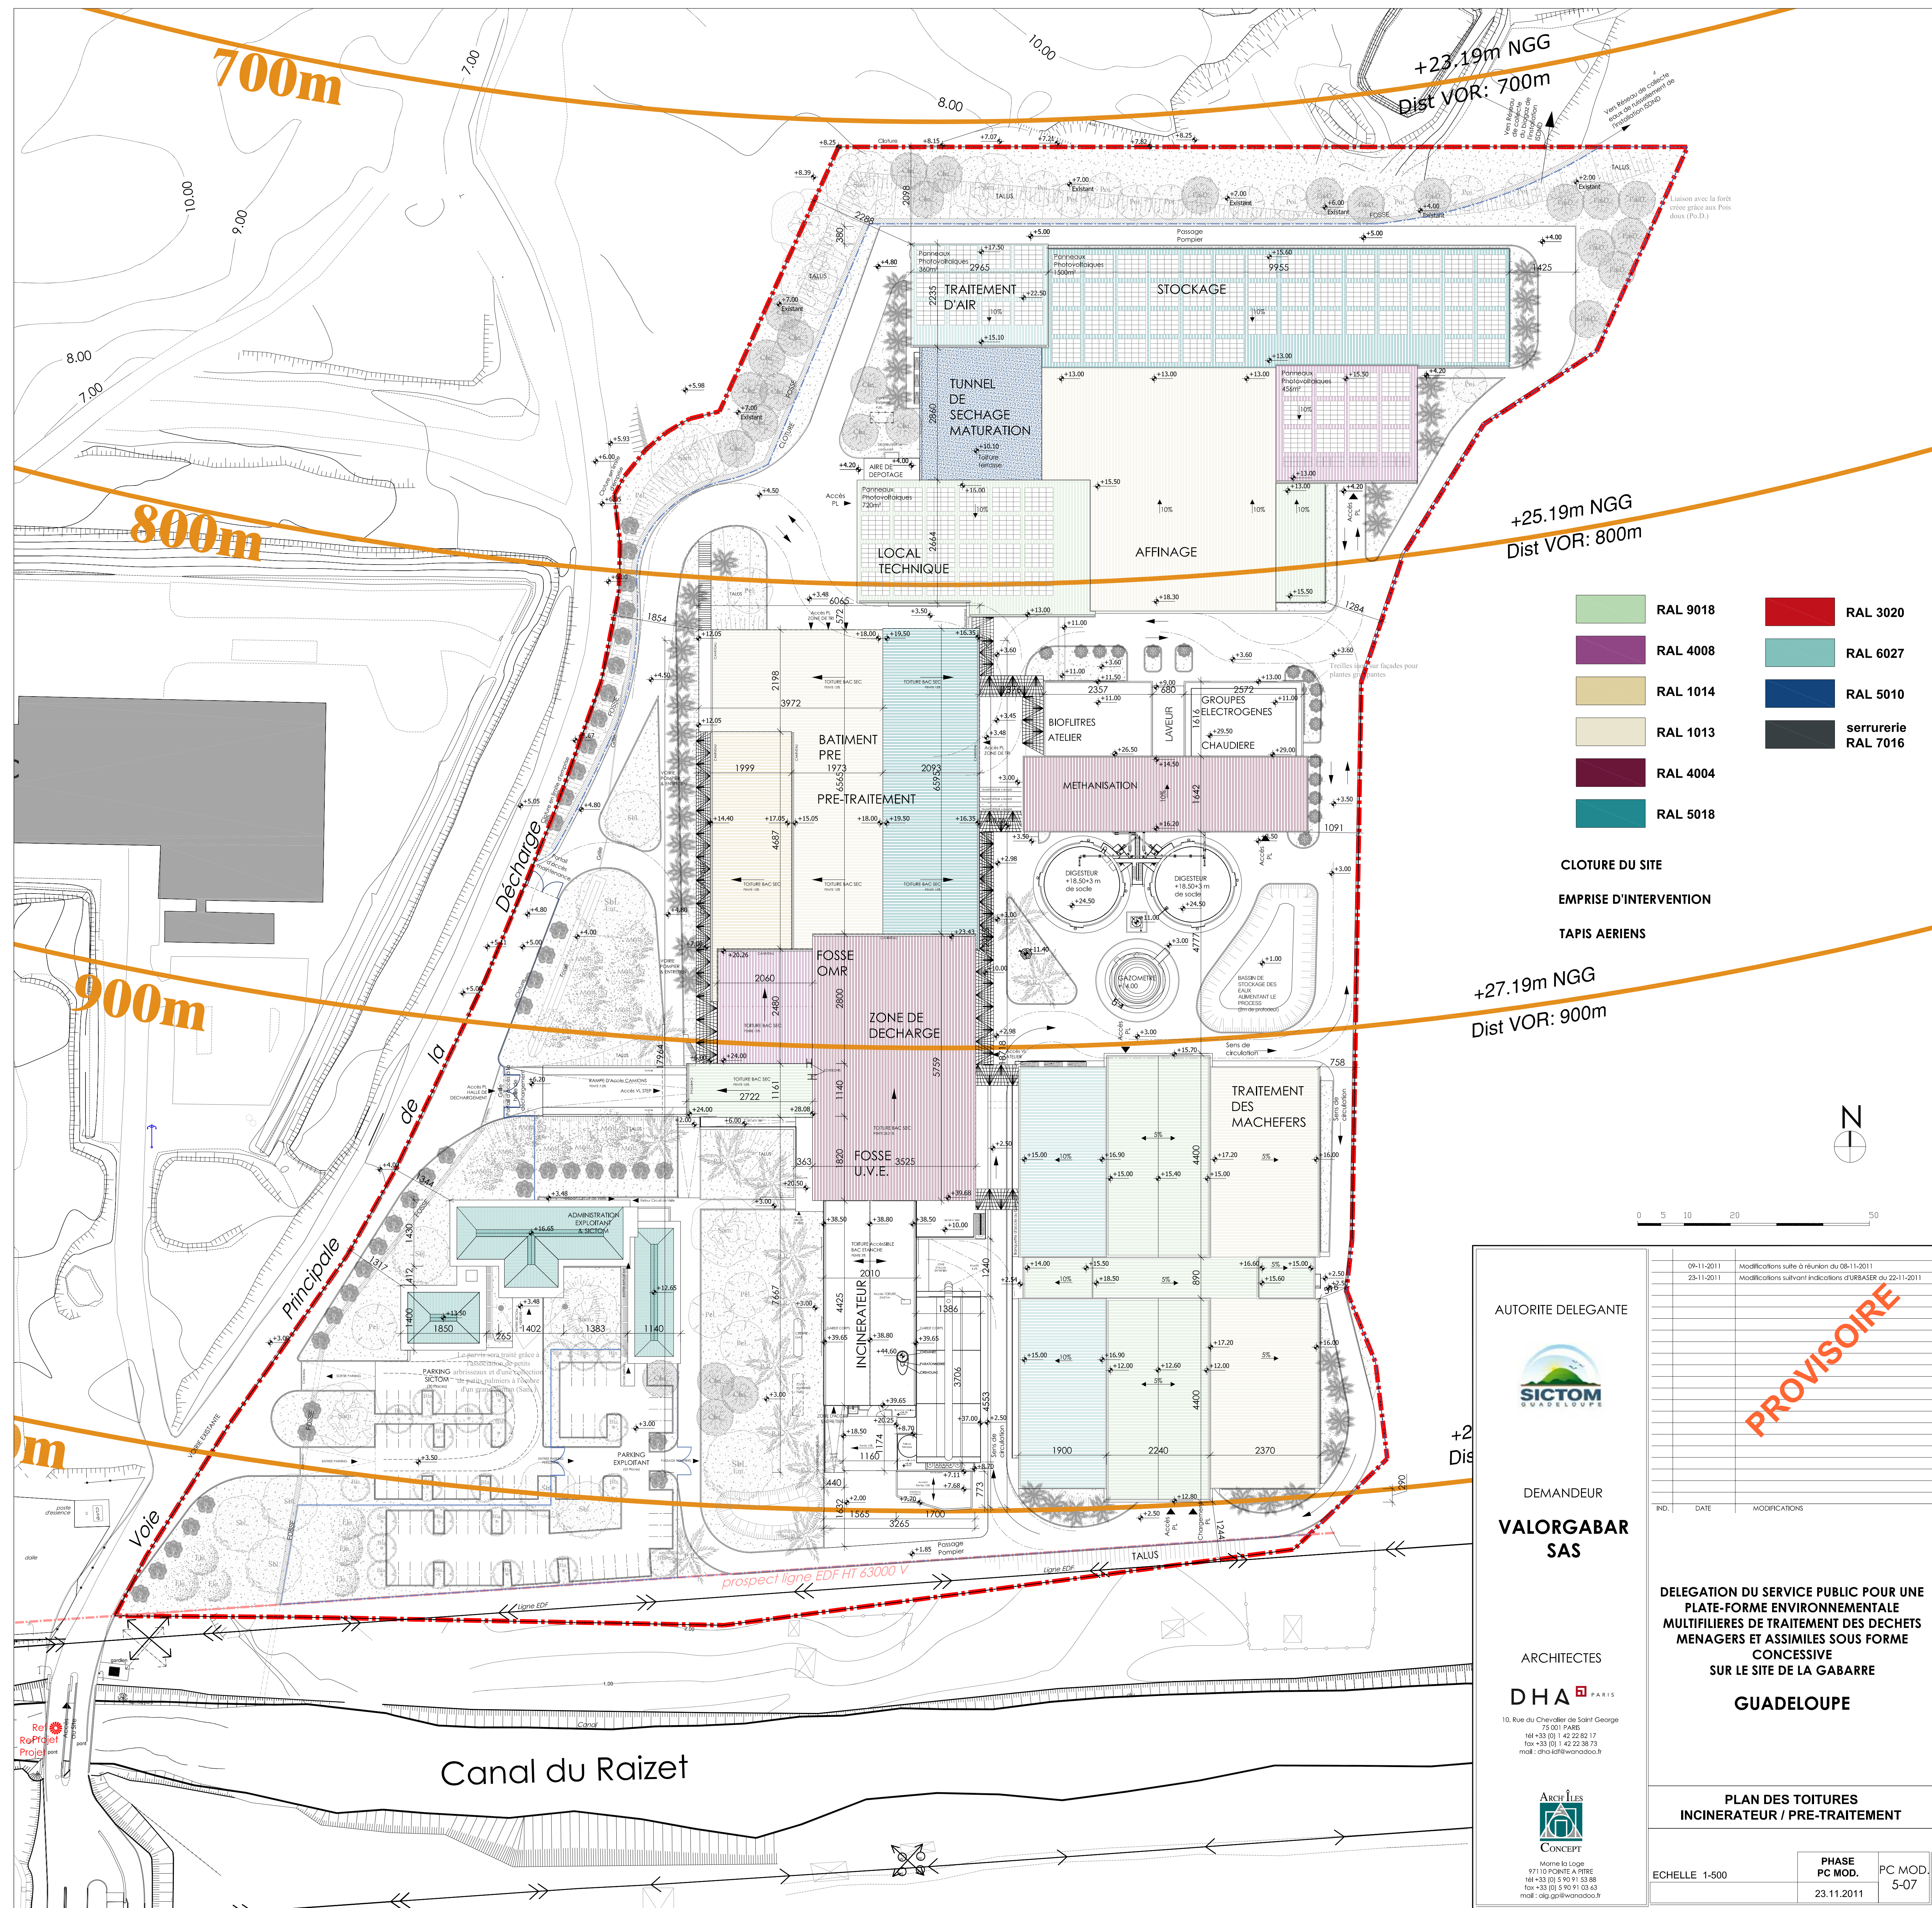

AUTORITE DELEGANTE



DEMANDEUR

VALORGABAR SAS

ARCHITECTES

DHA PARIS

10, Rue du Chevalier de Saint George
75001 PARIS
Tel +33 (0) 1 42 22 62 17
Fax +33 (0) 1 42 22 36 73
mail : dha.k@wanadoo.fr



Membre du Logis
97110 PONTE A PIRE
Tel +33 (0) 5 90 91 03 88
Fax +33 (0) 5 90 91 03 83
mail : alg.g@wanadoo.fr

06-11-2011 Modifications suite à réunion du 06-11-2011
23-11-2011 Modifications suivant indications d'URBASER du 22-11-2011

IND. DATE MODIFICATIONS

PROVISOIRE

**DELEGATION DU SERVICE PUBLIC POUR UNE
PLATE-FORME ENVIRONNEMENTALE
MULTIFILIERES DE TRAITEMENT DES DECHETS
MENAGERS ET ASSIMILES SOUS FORME
CONCESSIVE
SUR LE SITE DE LA GABARRE**

GUADELOUPE

**PLAN DES TOITURES
INCINERATEUR / PRE-TRAITEMENT**

PHASE PC MOD.	PC MOD.
23.11.2011	5-07

ECHELLE 1-500