






+25.19NGG
Dist. VOR = 800m

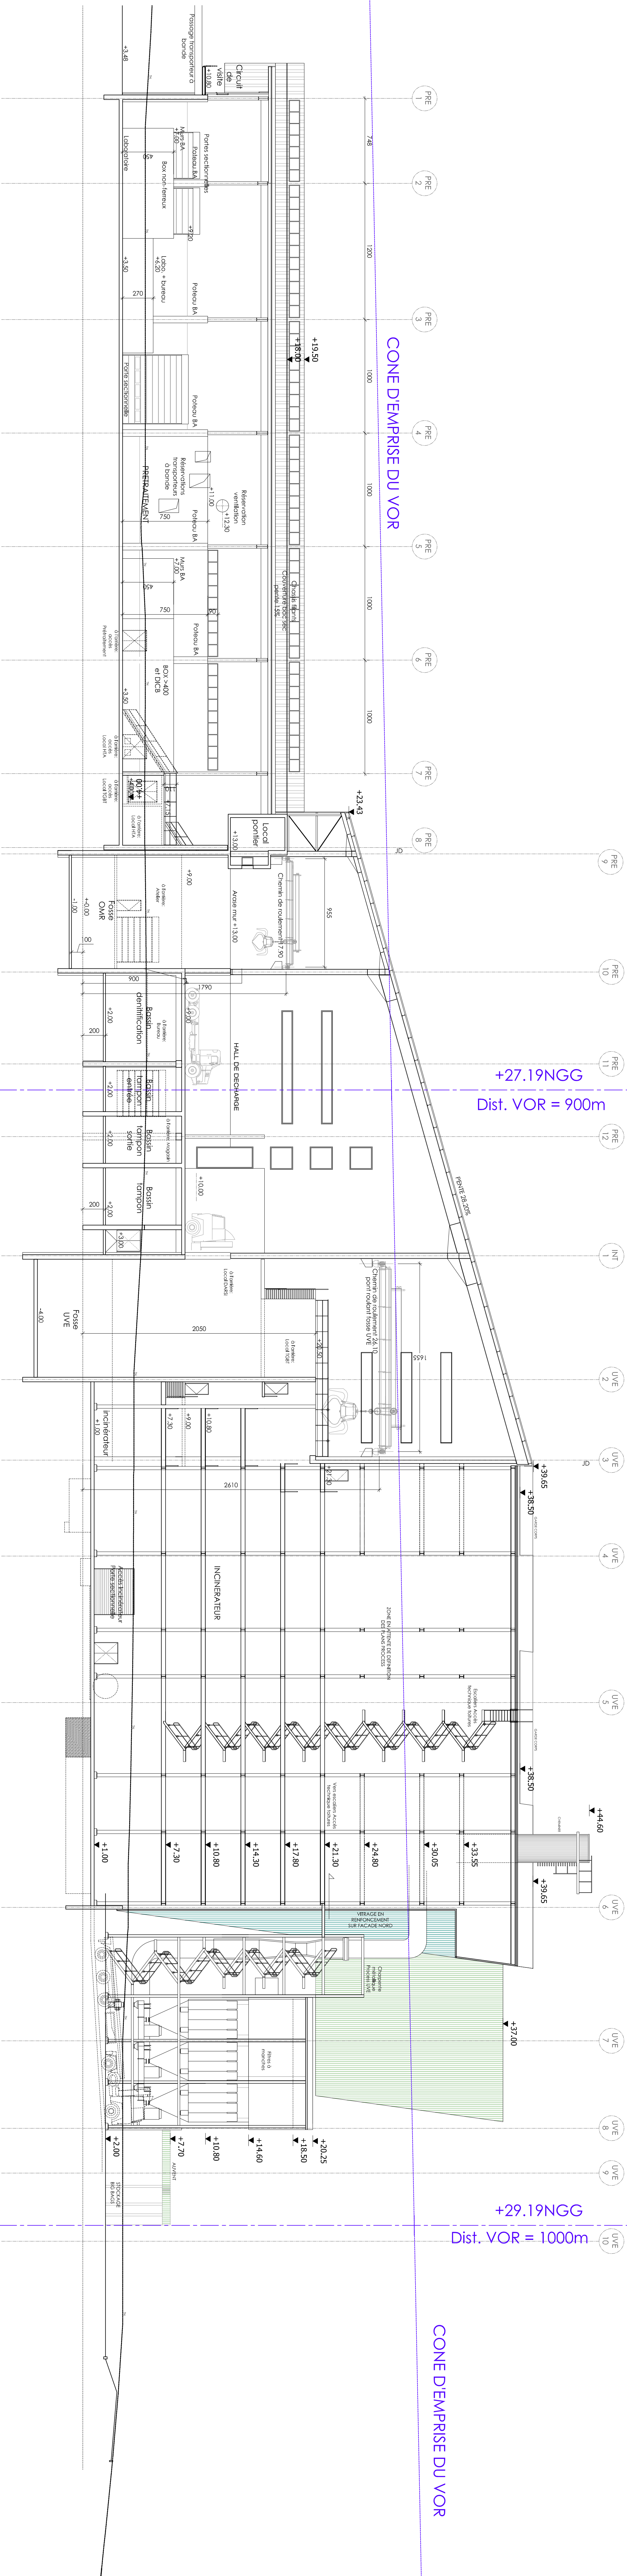

+27.19NGG
Dist. VOR = 900m

+29.19NGG
Dist. VOR = 1000m

CONE D'EMPRESE DU VOR

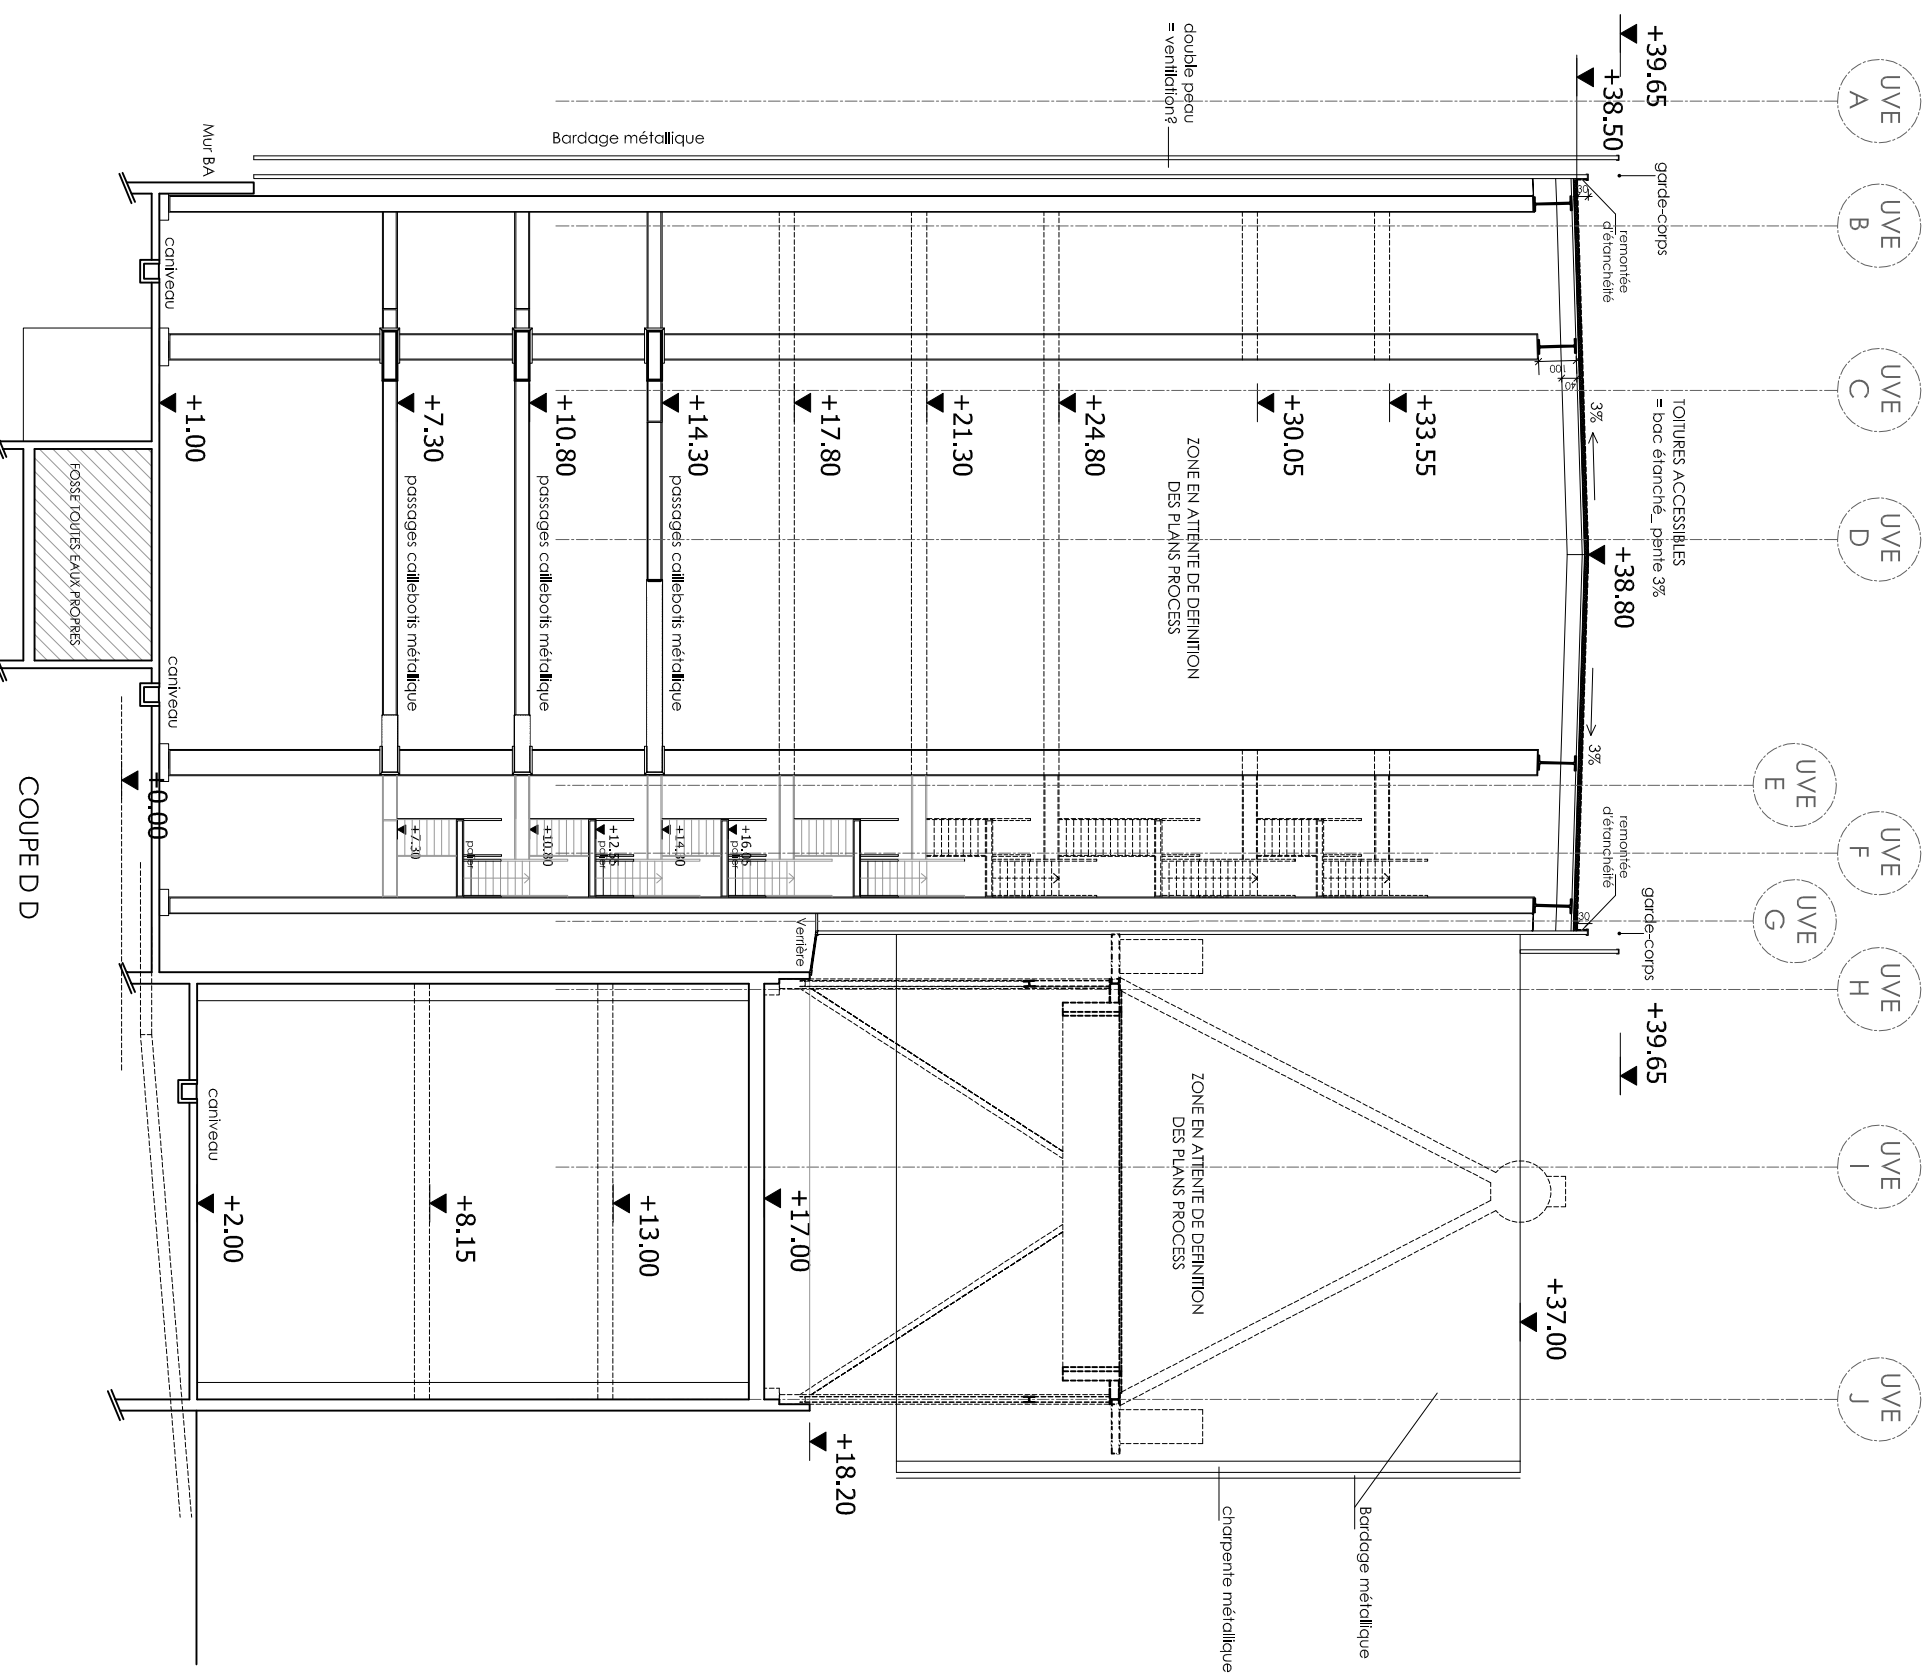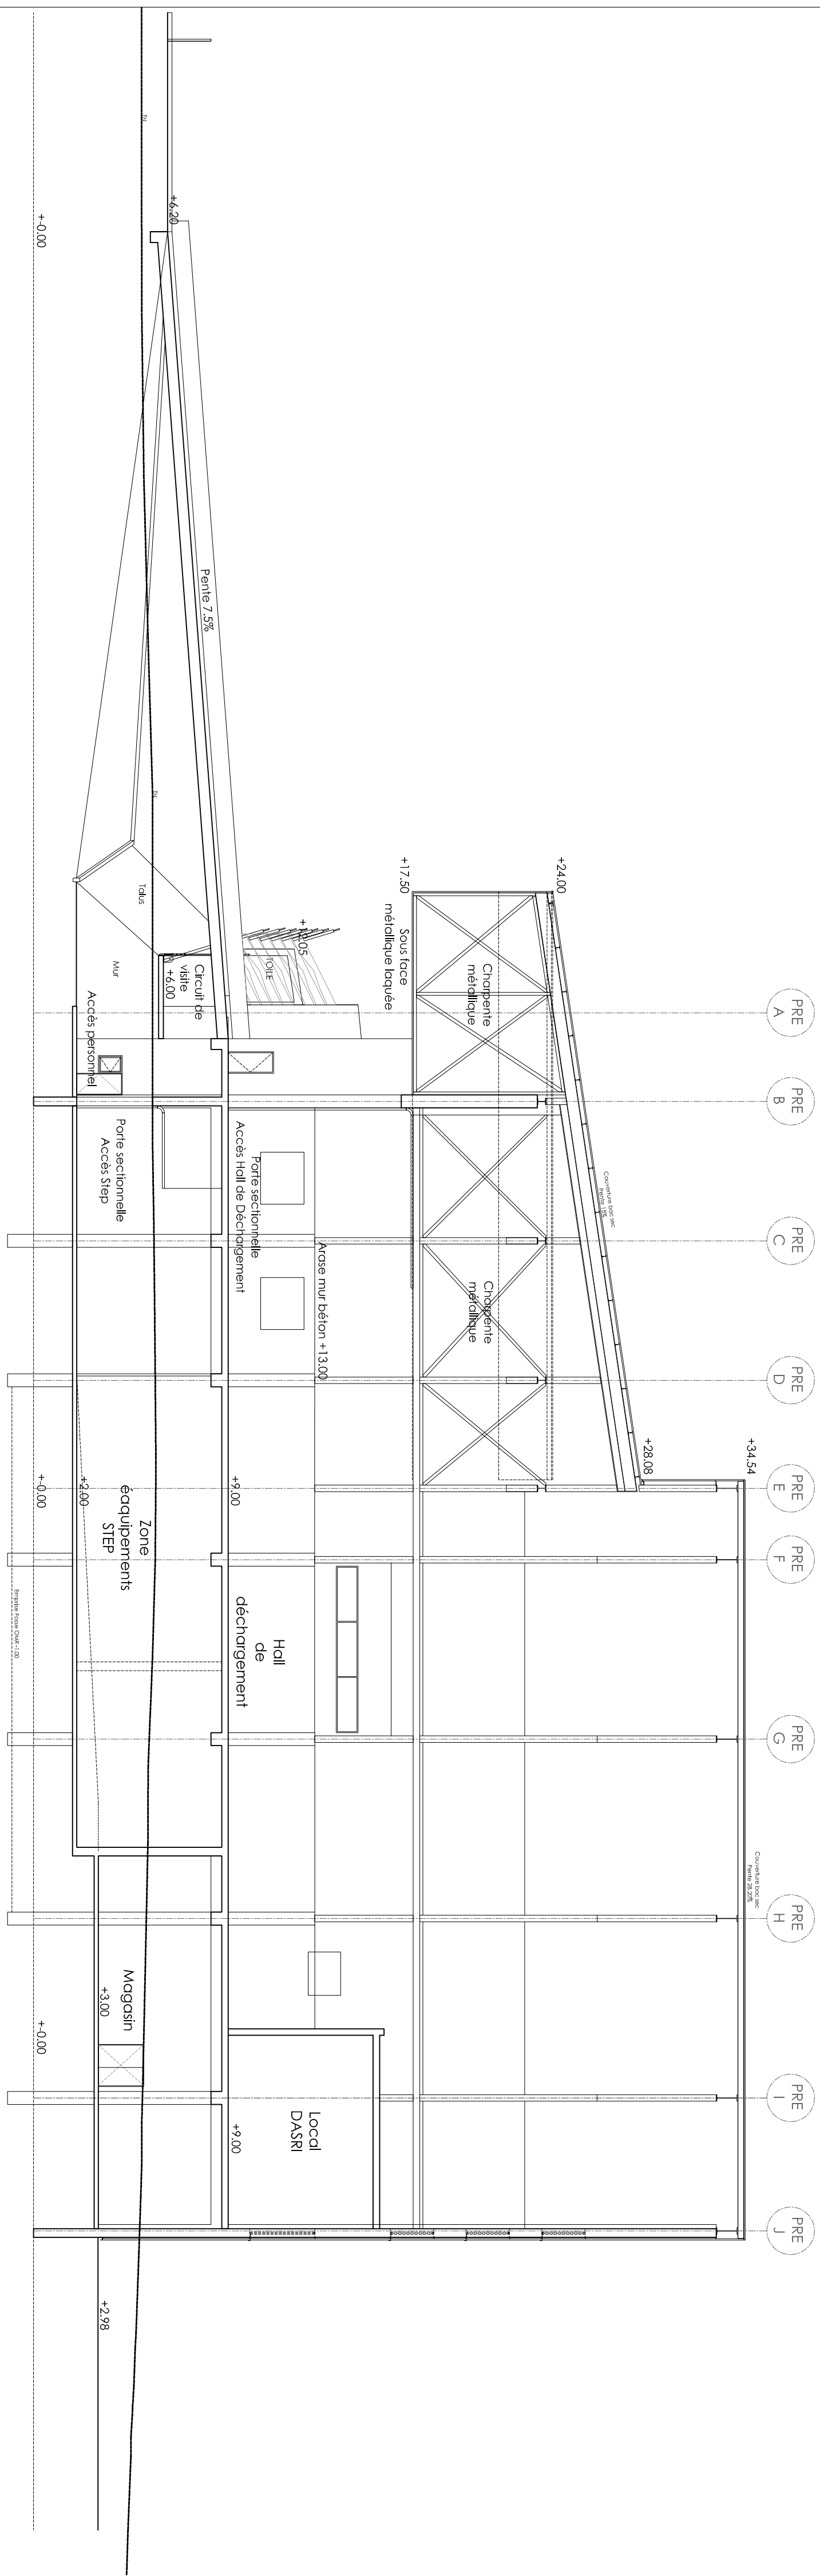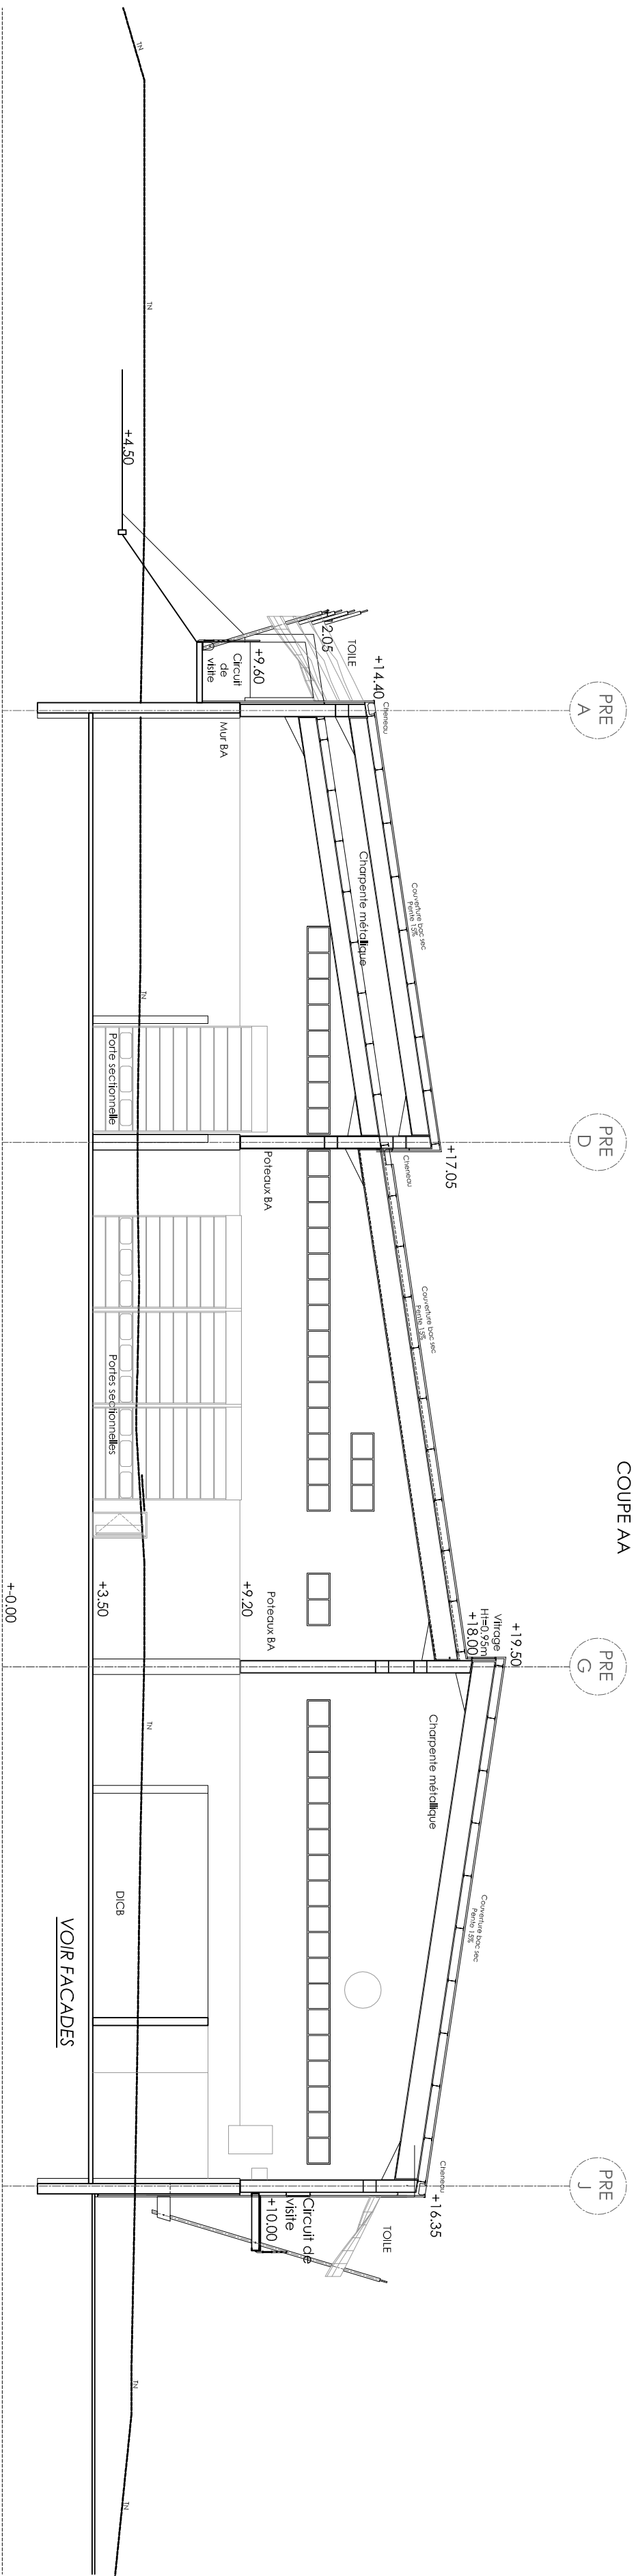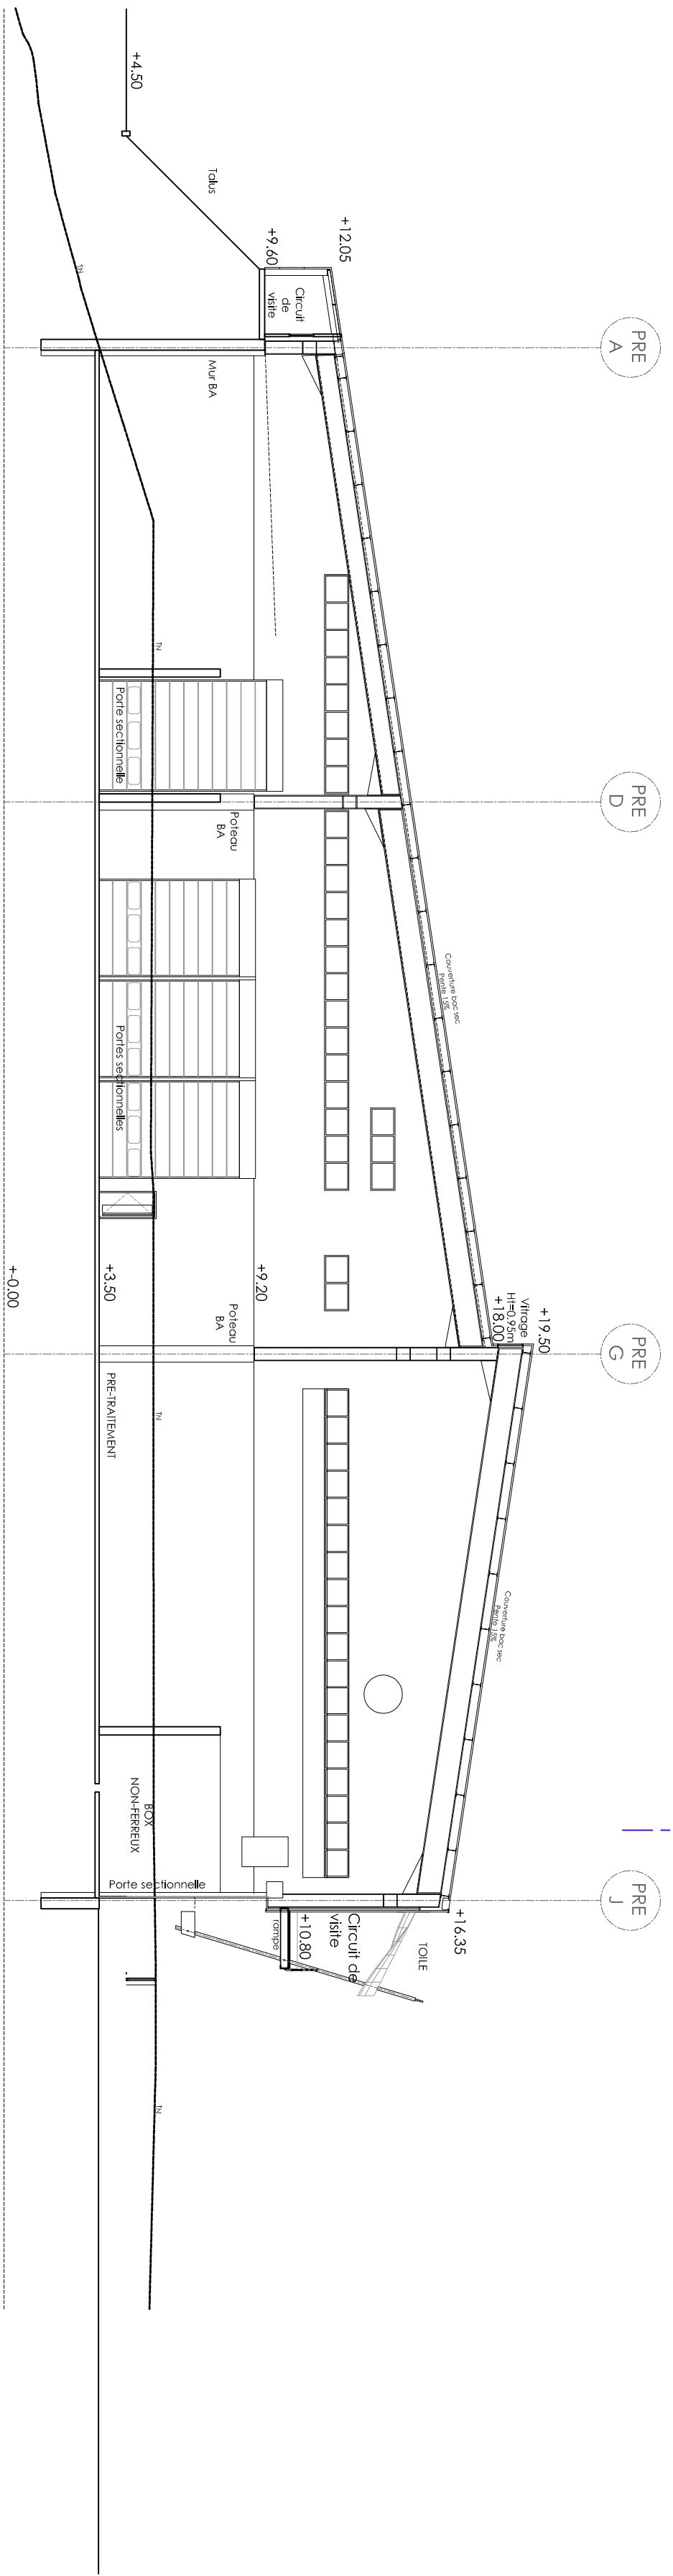

AUTORITE DELEGANTE

DEMANDEUR
VALORGABAR SAS

ARCHITECTES
DHA P A R I S
10, Rue du Cardinal de Saint George
944 433 00 | 42 52 82 17
ma@dhaparis.com | www.dhaparis.com



DELEGATION DU SERVICE PUBLIC POUR UNE
PLATE-FORME ENVIRONNEMENTALE
MULTIUSULIERS DE TRAITEMENT DES DECHETS
MENAGERS ET ASSIMILES SOUS FORME
CONCESSIVE
SUR LE SITE DE LA GABARRE
GUADELOUPE

COUPES BATIMENT PRE-UE

ECHELLE 1:200

PHASE
PC MOD.
23.11.2011

PC MOD.
3.01

PROVISOIRE