En cours - Extraction d'indices du 16/03/2012

FACADE EST

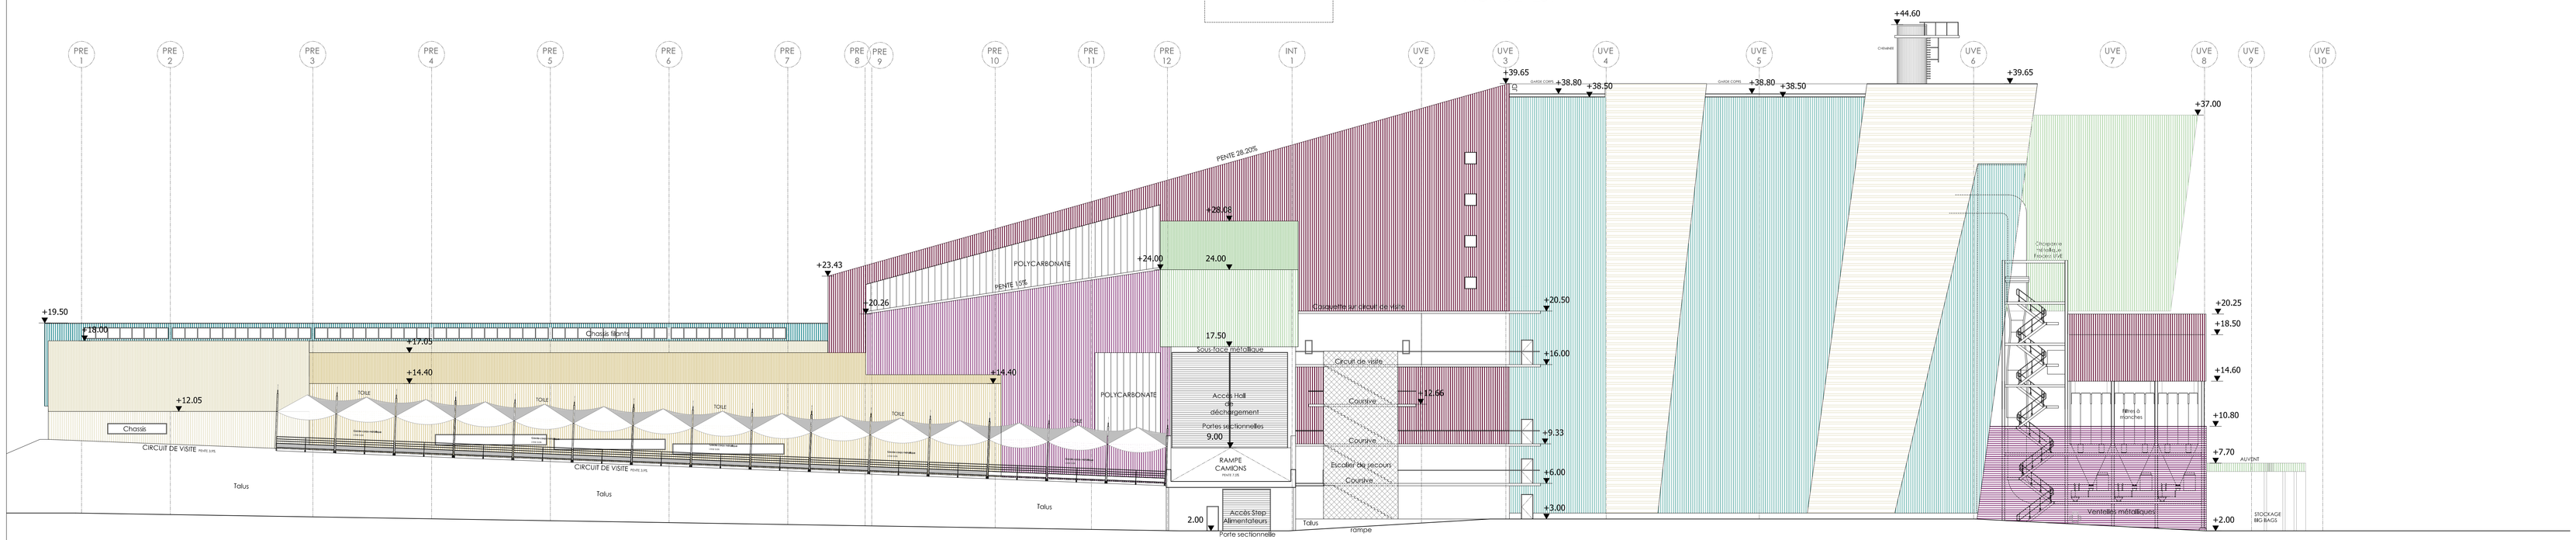

FACADE OUEST

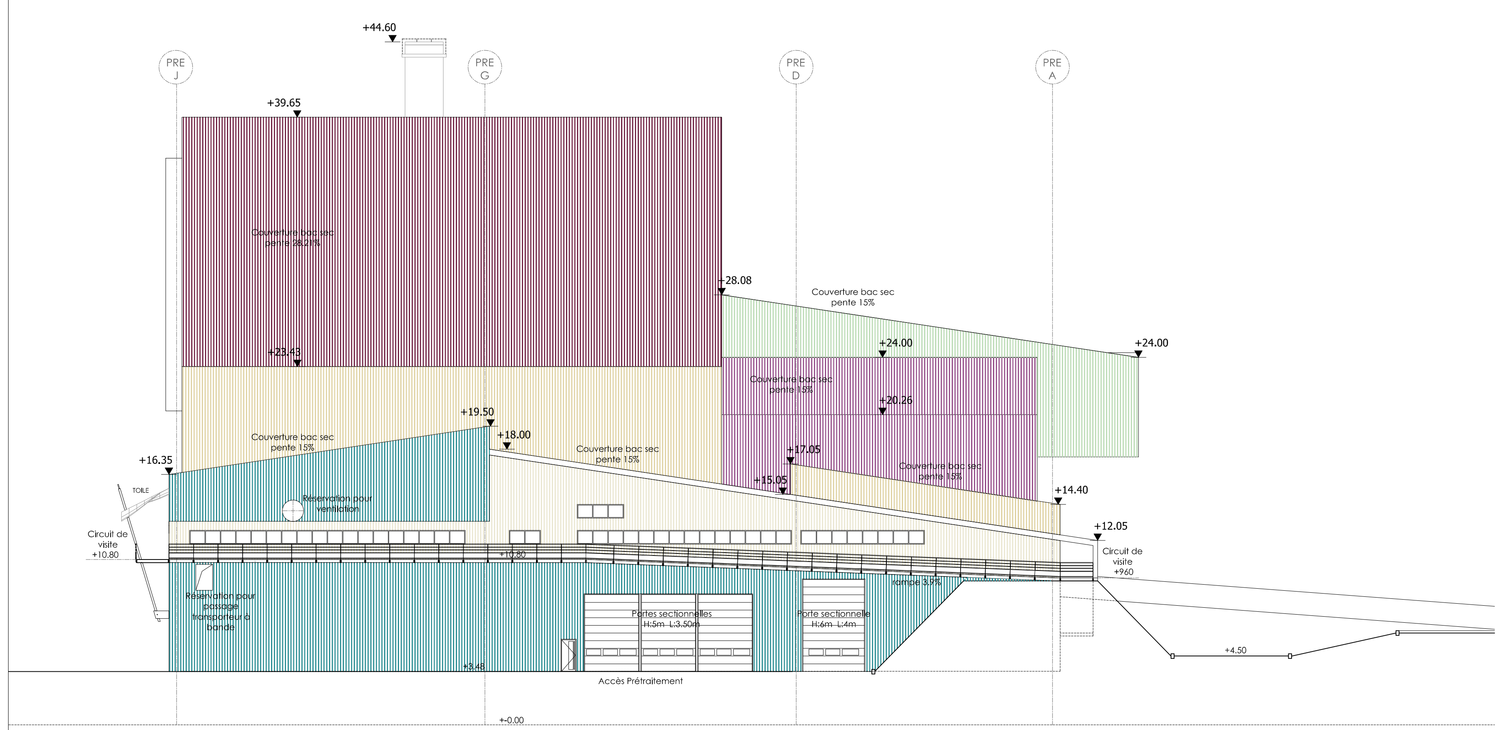

FACADE NORD

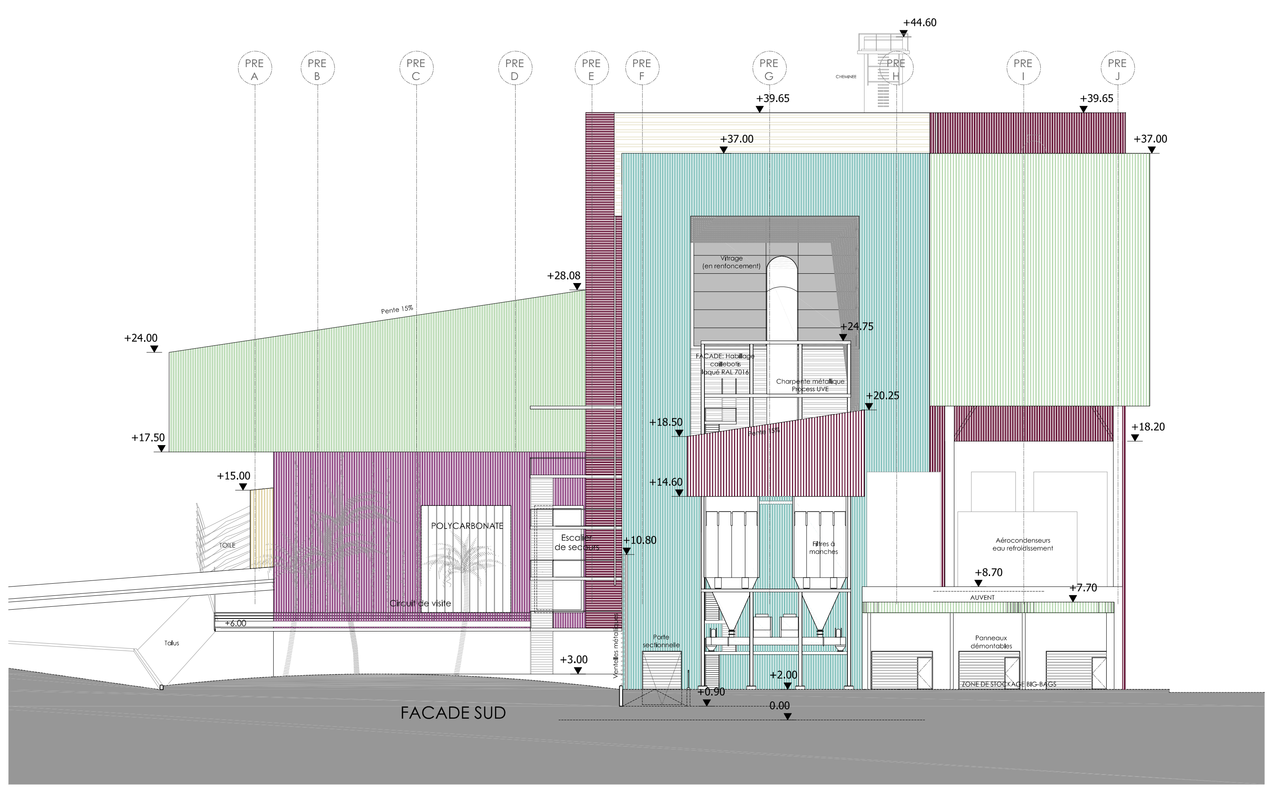

FACADE SUD

AUTORITE DELEGANTE

SICTOM GUADELOUPE

DEMANDEUR

VALORGABAR SAS

ARCHITECTES

DHA 51 PARIS

10, Rue du Chevalier de Saint George
75 001 PARIS
tél +33 (0) 1 42 22 82 17
fax +33 (0) 1 42 22 38 73
mail : dha-idf@wanadoo.fr

ARCHI ÎLES CONCEPT

Morne la Loge
97110 POINTE A PITRE
tél +33 (0) 5 90 91 53 88
fax +33 (0) 5 90 91 03 63
mail : ag.ga@wanadoo.fr

IND.	DATE	MODIFICATIONS
	23-11-2011	Modifications suitvant indications d'URBASER du 22-11-2011

PROVISOIRE

DELEGATION DU SERVICE PUBLIC POUR UNE PLATE-FORME ENVIRONNEMENTALE MULTIFILIERES DE TRAITEMENT DES DECHETS MENAGERS ET ASSIMILES SOUS FORME CONCESSIVE SUR LE SITE DE LA GABARRE

GUADELOUPE

FACADES INCINERATEUR / PRE-TRAITEMENT

ECHELLE 1-200

PHASE PC MOD.	PC MOD.
23.11.2011	5.01