


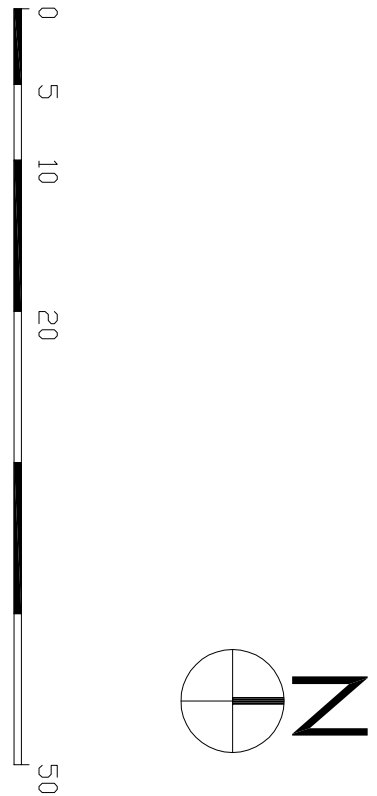

- SENS DE VISITE
- CIRCUIT DE VISITE
- ISSUES INCENDIE



AUTORITE DELEGANTE

DEMANDEUR
VALORGABAR SAS

ARCHITECTES

DHA PARIS

10, Rue du Chevalier des Saint George
75001 PARIS
tél : +33 (0) 1 42 22 88 17
fax : +33 (0) 1 42 22 88 73
mail : dh@dhparis.com




MORNE ROLIGE
97110 PONTÉ A PINE
tél : +33 (0) 5 90 91 53 88
fax : +33 (0) 5 90 91 03 63
mail : c@archiles.com

DELEGATION DU SERVICE PUBLIC POUR UNE
PLATE-FORME ENVIRONNEMENTALE
MULTILIERES DE TRAITEMENT DES DECHETS
MENAGERS ET ASSIMILES SOUS FORME
CONCESSIVE
SUR LE SITE DE LA GABARRE
GUADELOUPE

PLAN DU CIRCUIT DE VISITE

ECHELLE 1-500

PHASE	PC,MOD
PC MOD.	39-40,3
23.11.2011	

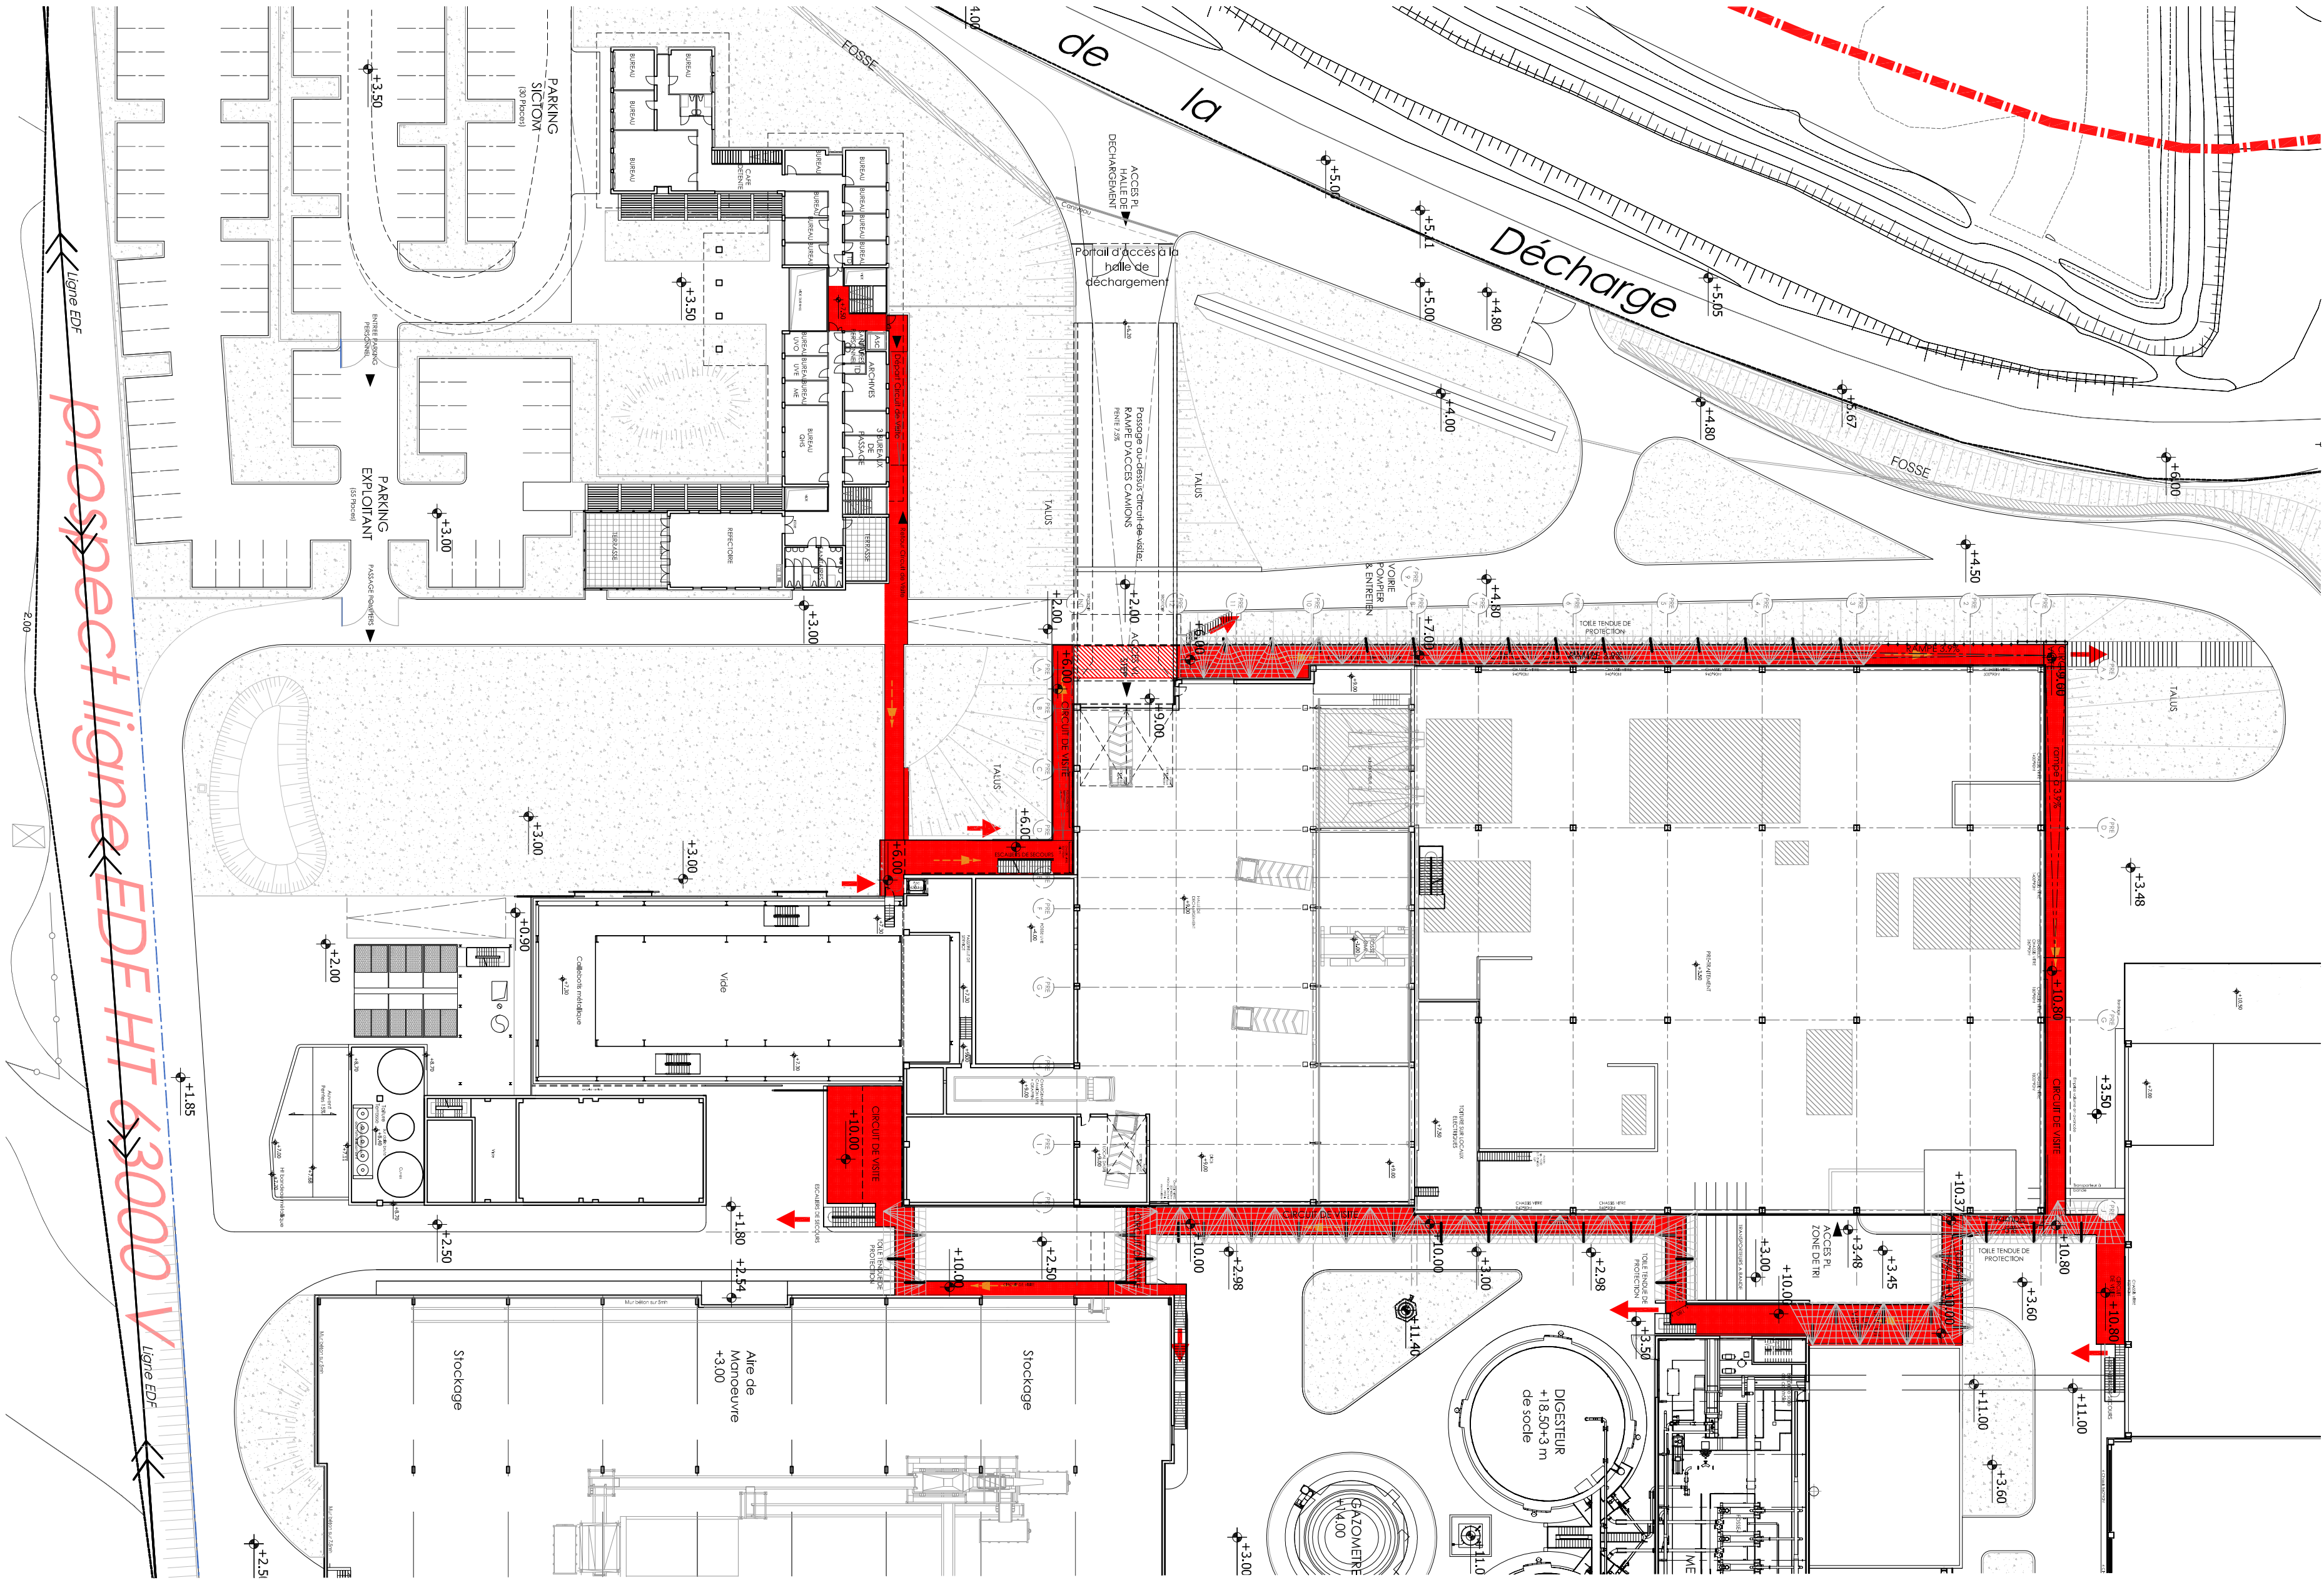

PROVISOIRE