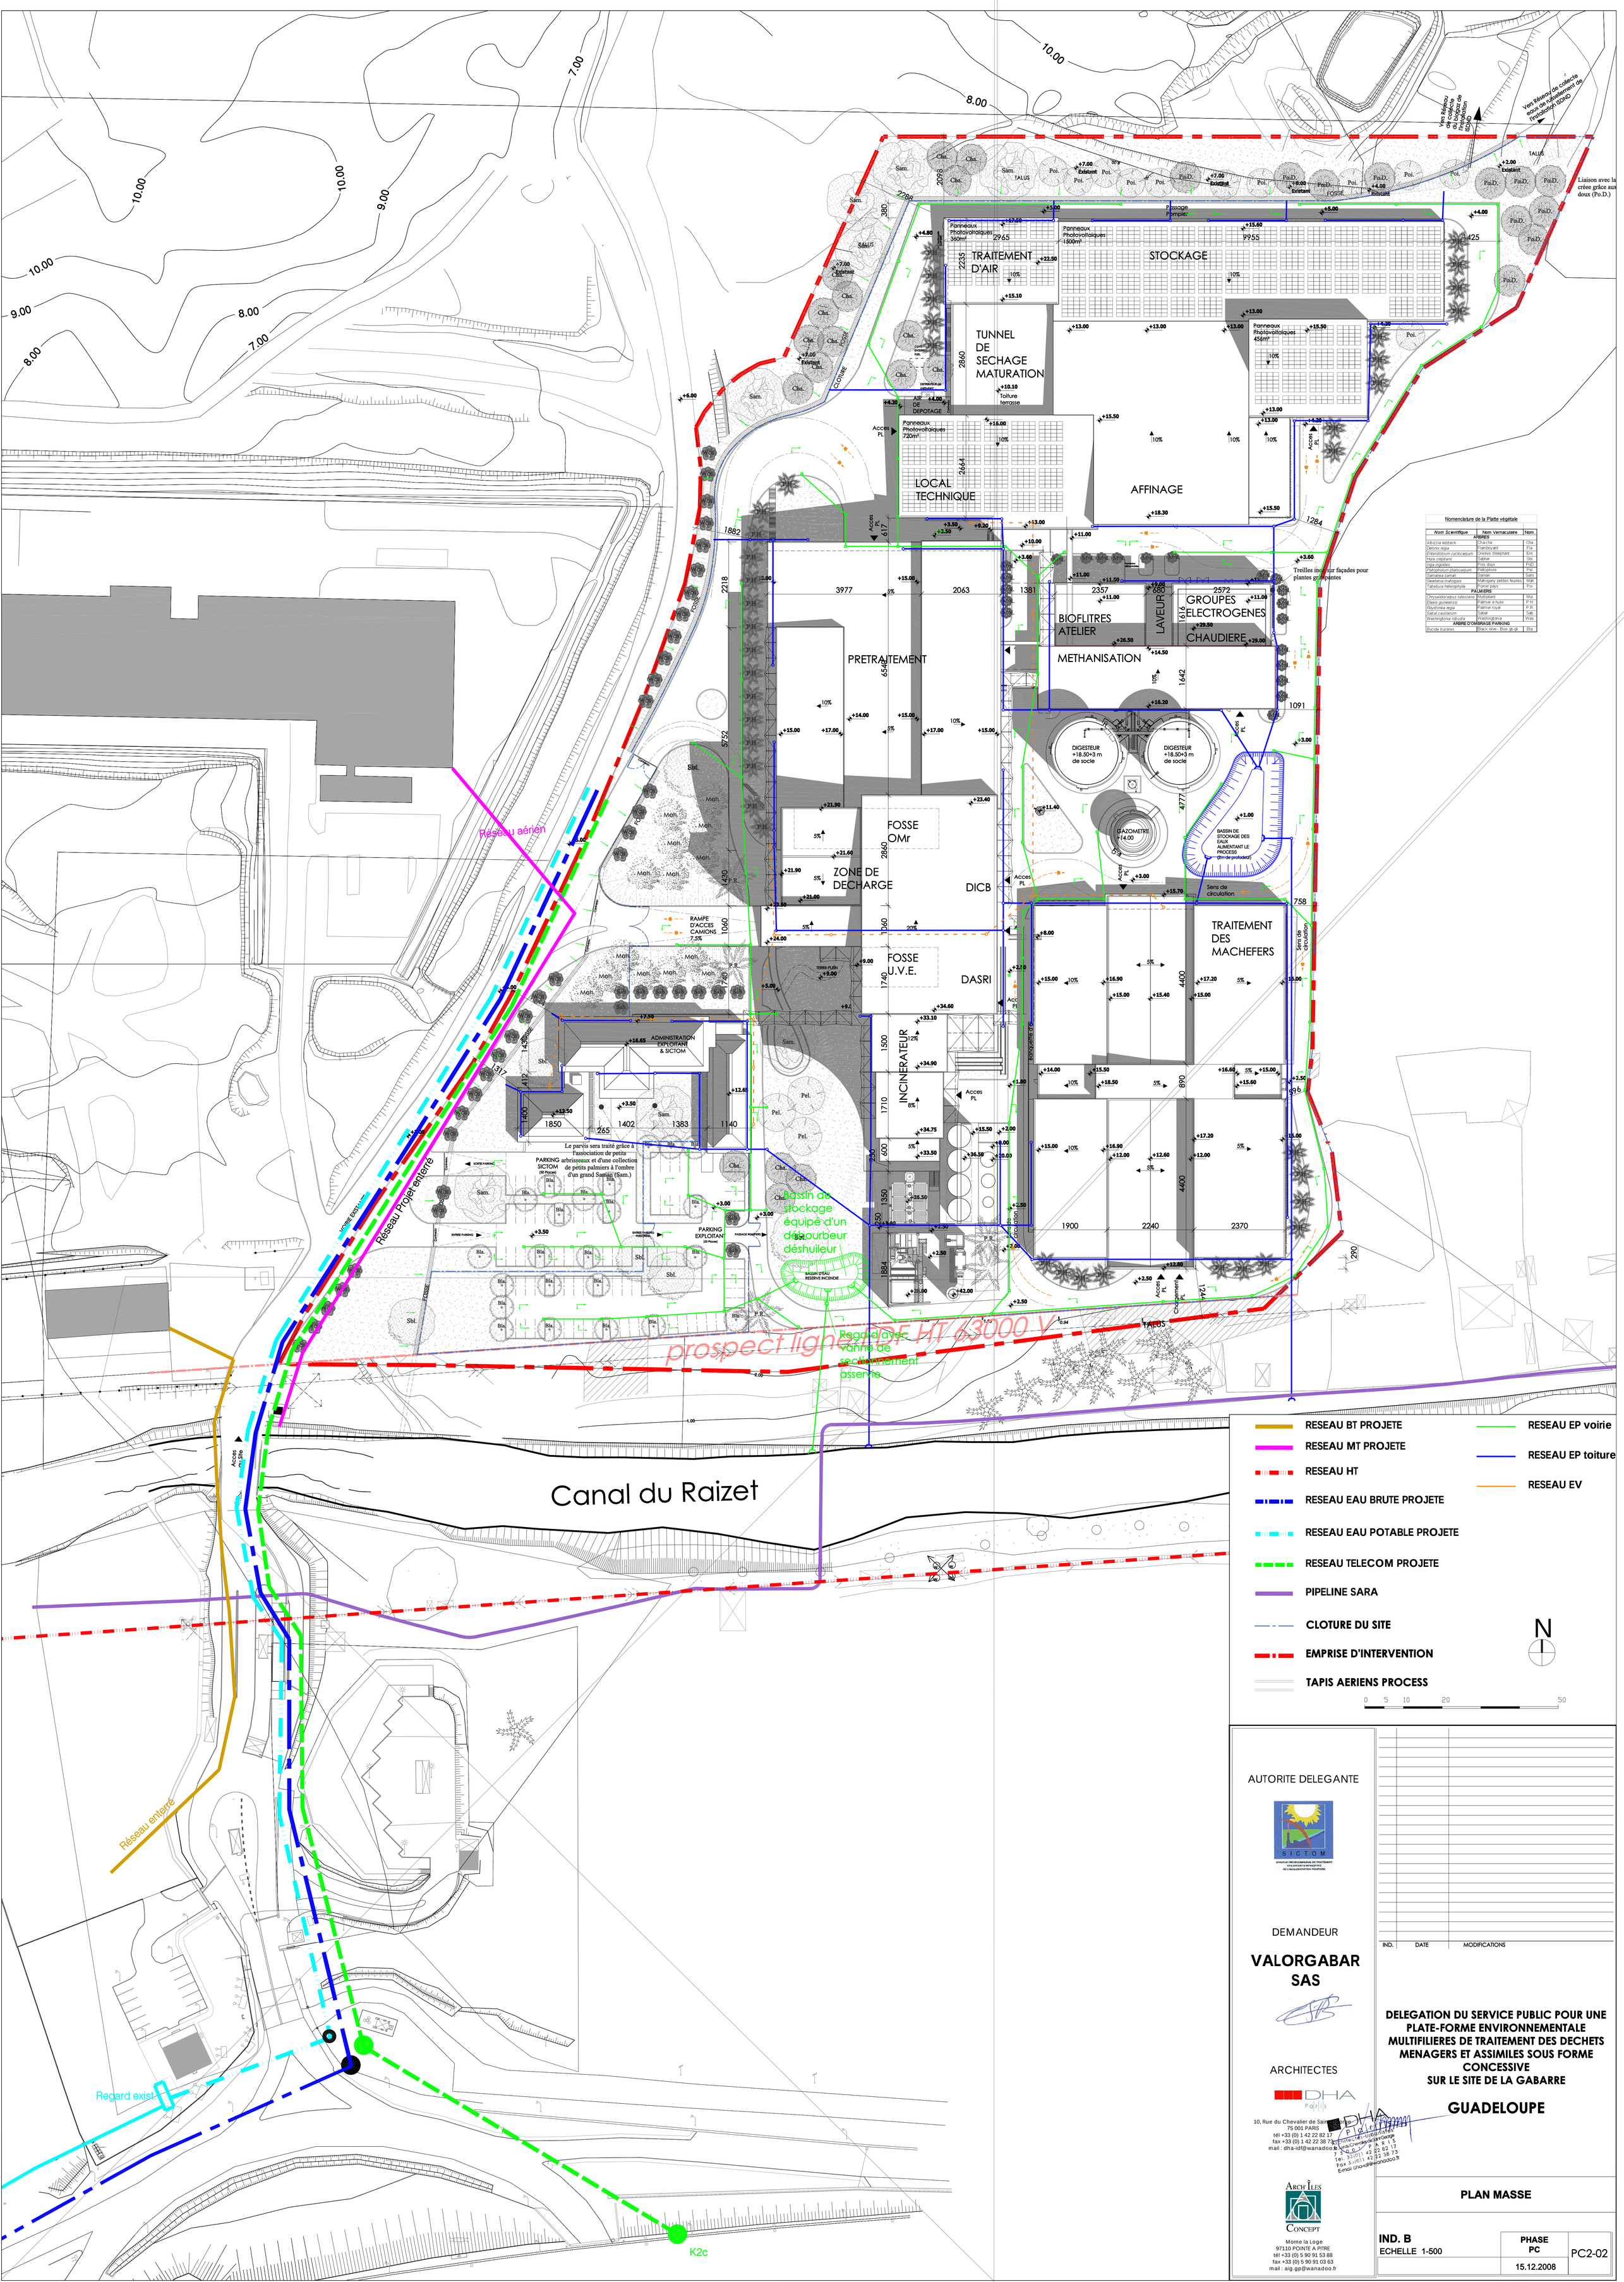

AUTORITE DELEGANTE

SICTOM

DEMANDEUR

VALORGABAR SAS

ARCHITECTES

DHA Paris

10, Rue du Chevalier de Saint-George
75 001 PARIS
tél +33 (0) 1 42 22 82 17
fax +33 (0) 1 42 22 38 73
mail : dha-idf@wanadoo.fr

ARCHILES CONCEPT

Morne la Loge
97110 POINTE A PITRE
tél +33 (0) 5 90 91 53 88
fax +33 (0) 5 90 91 03 63
mail : aig.gp@wanadoo.fr

IND.	DATE	MODIFICATIONS

DELEGATION DU SERVICE PUBLIC POUR UNE PLATE-FORME ENVIRONNEMENTALE MULTIFILIERES DE TRAITEMENT DES DECHETS MENAGERS ET ASSIMILES SOUS FORME CONCESSIVE SUR LE SITE DE LA GABARRE

GUADELOUPE

PLAN MASSE

IND. B
ECHELLE 1-500

PHASE PC

15.12.2008

PC2-02