




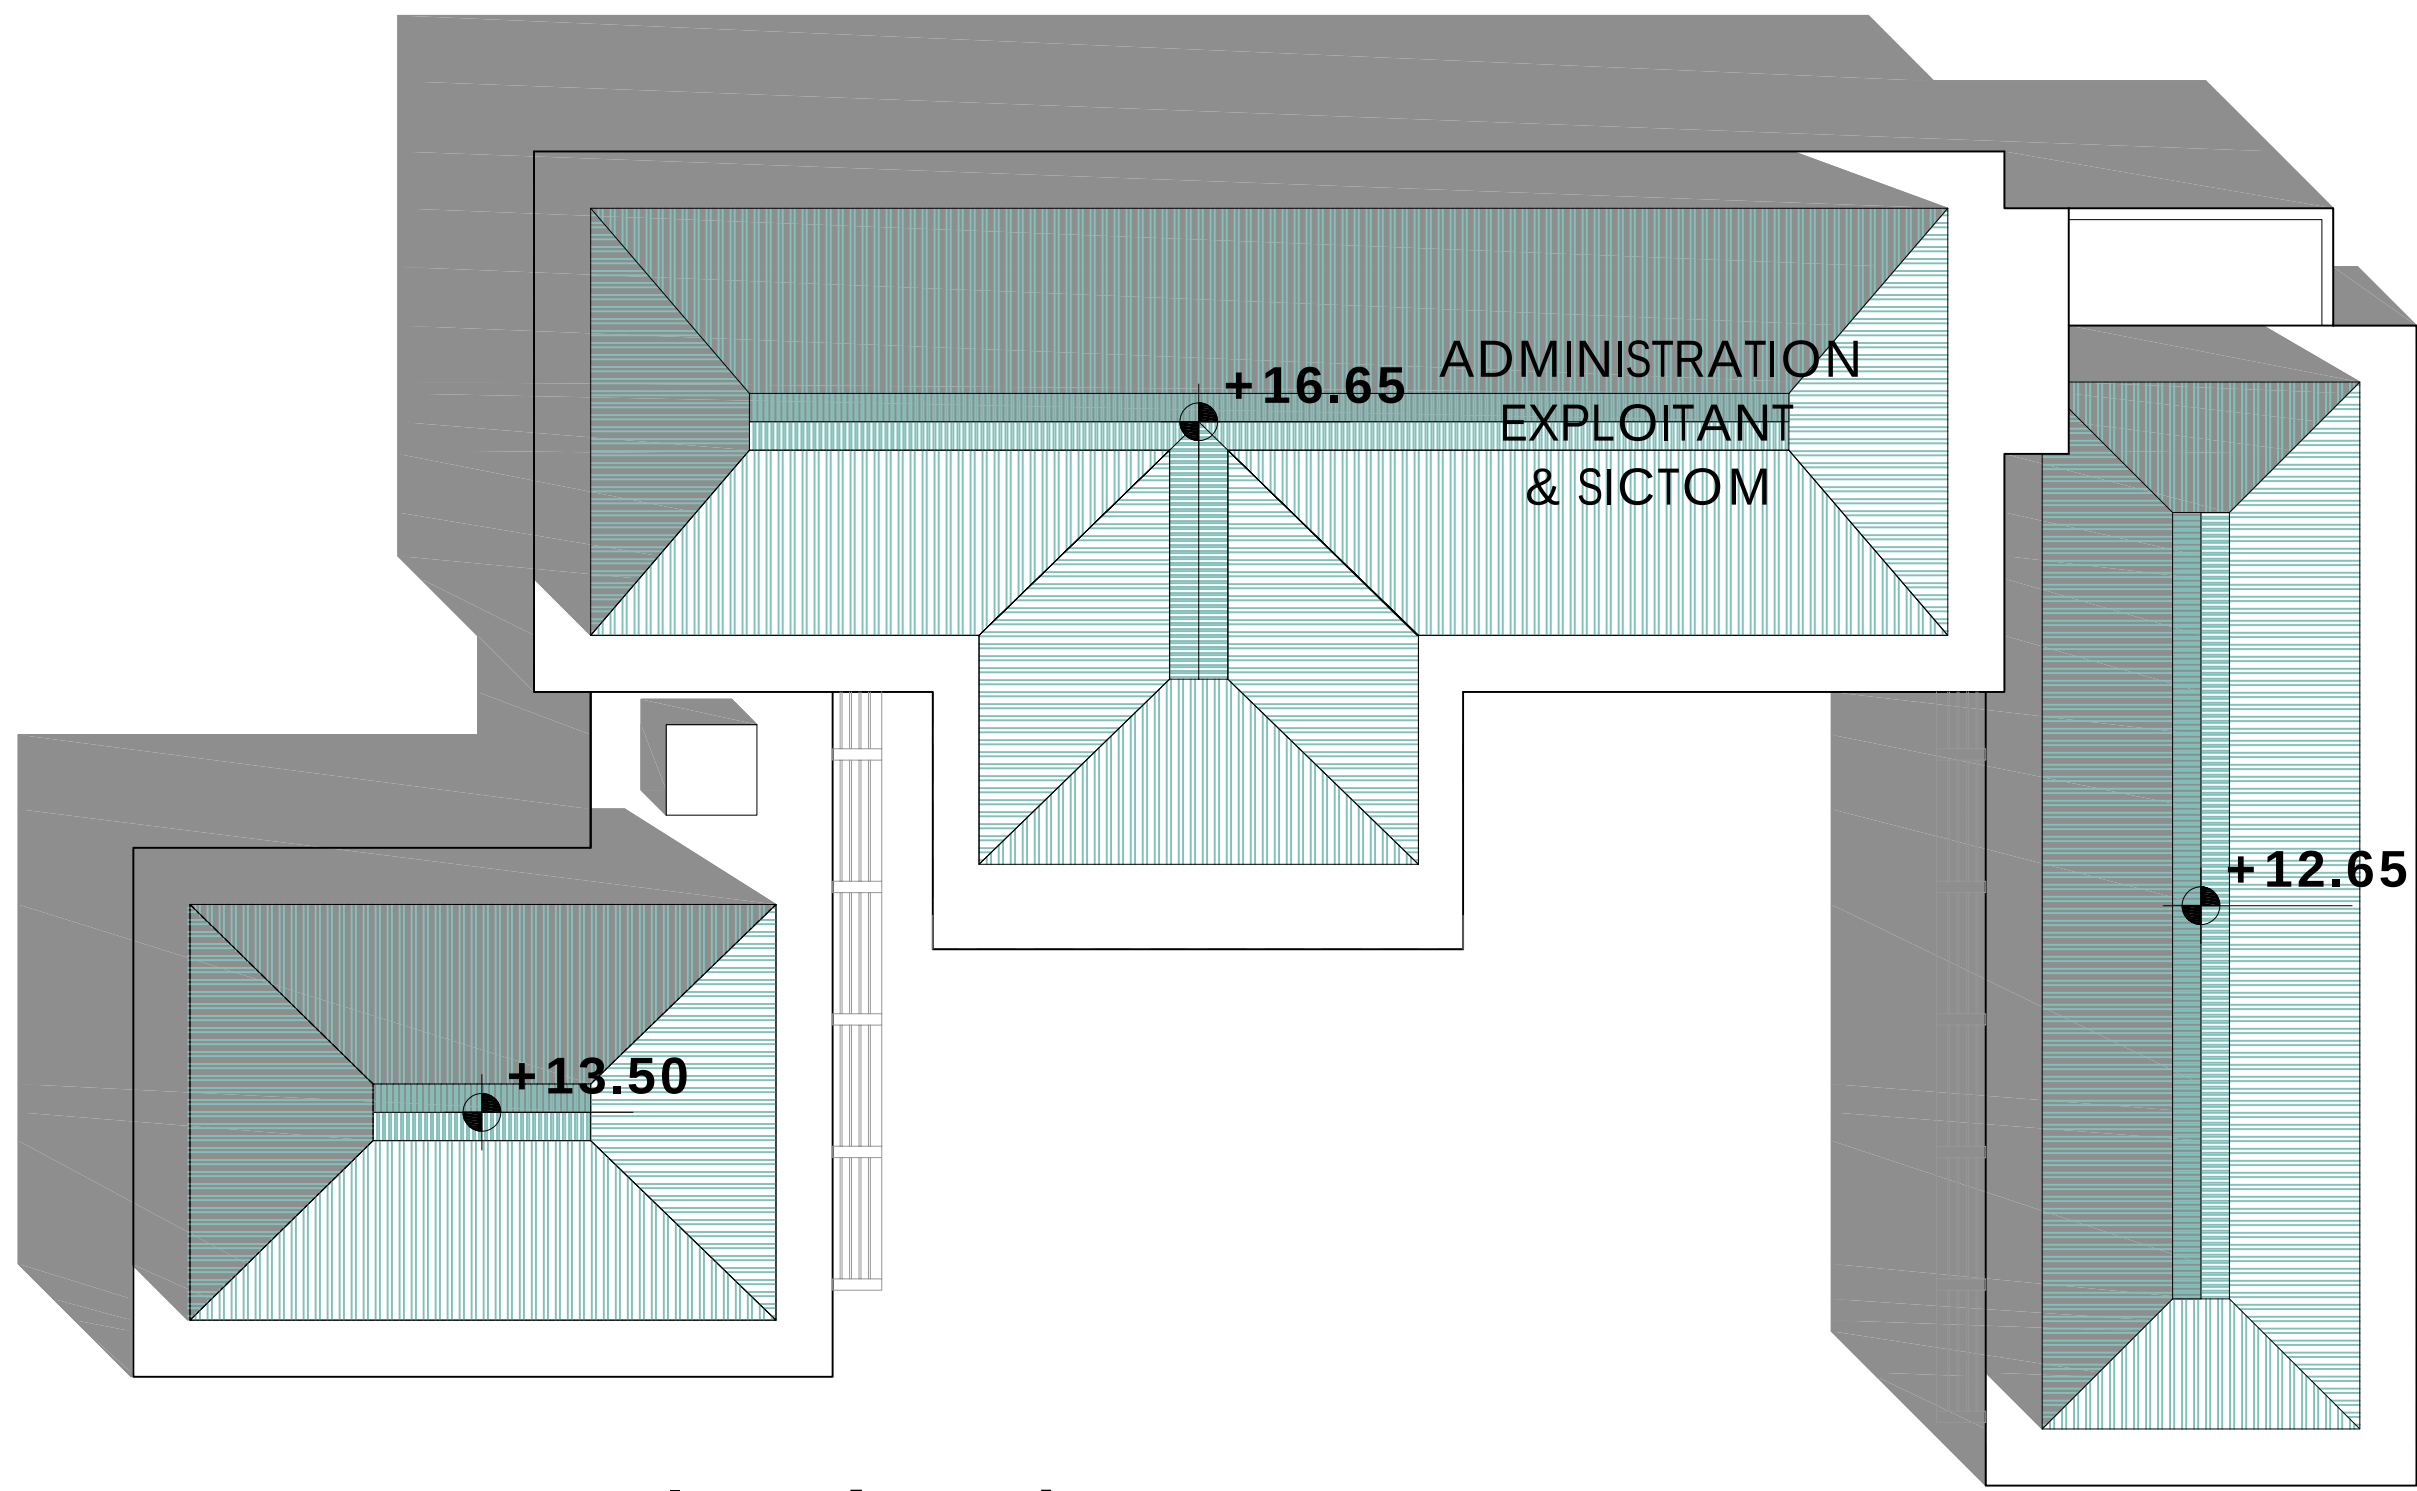


Plan de Toiture

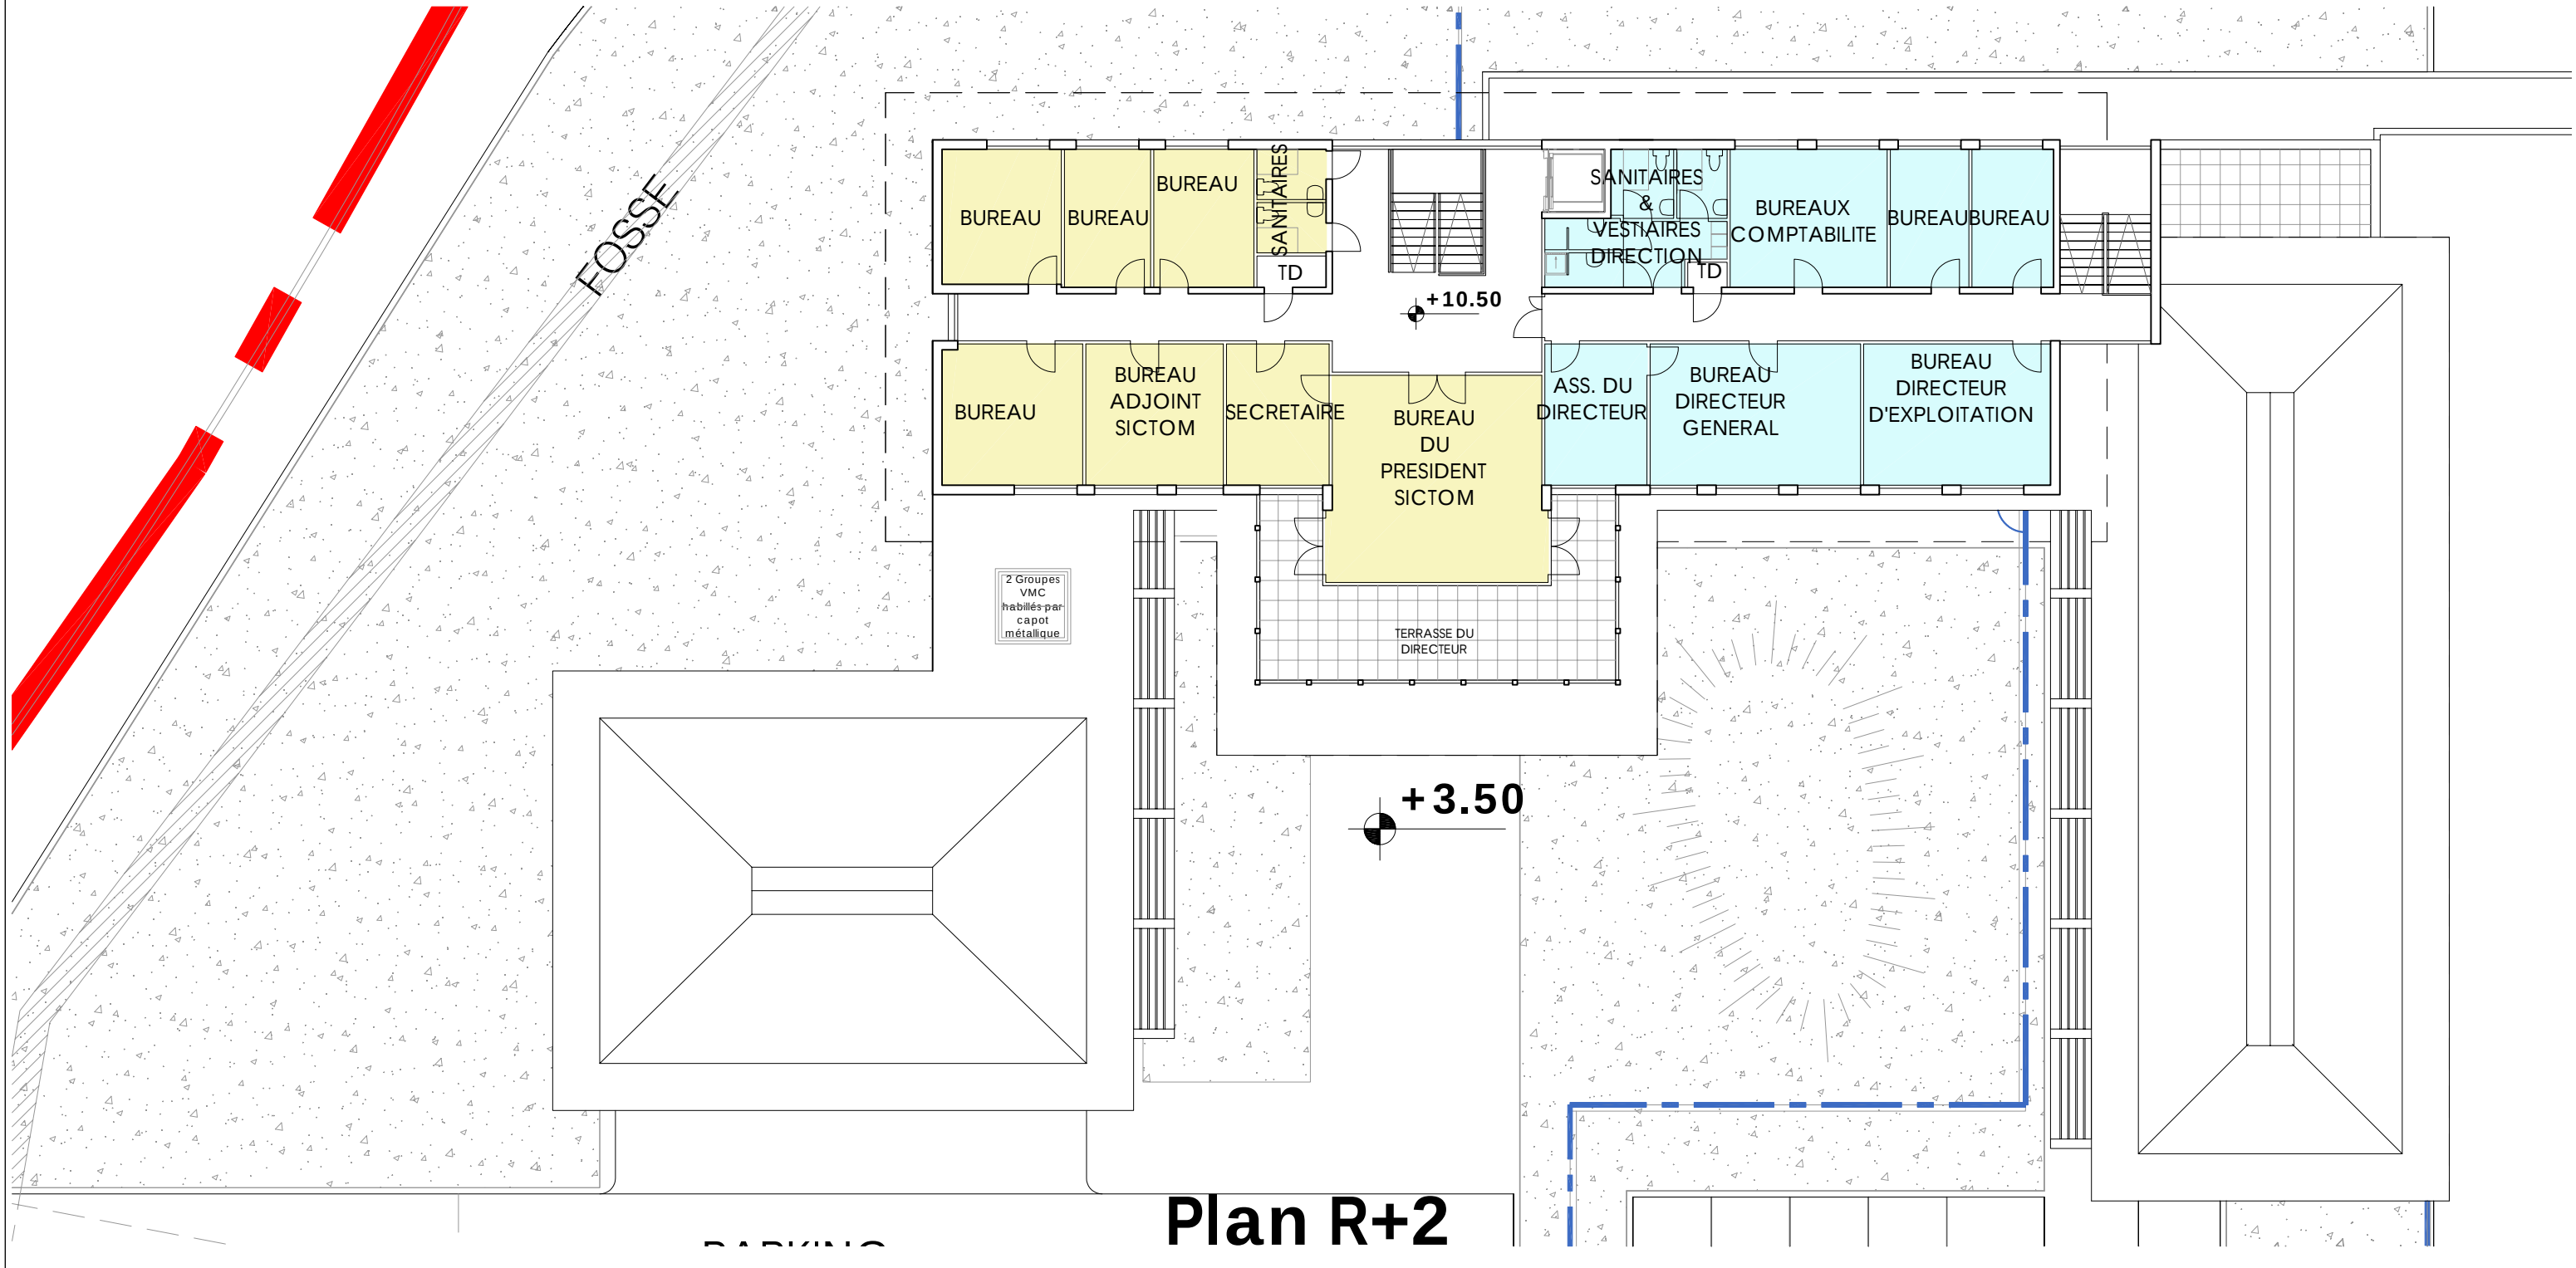


Plan R+2

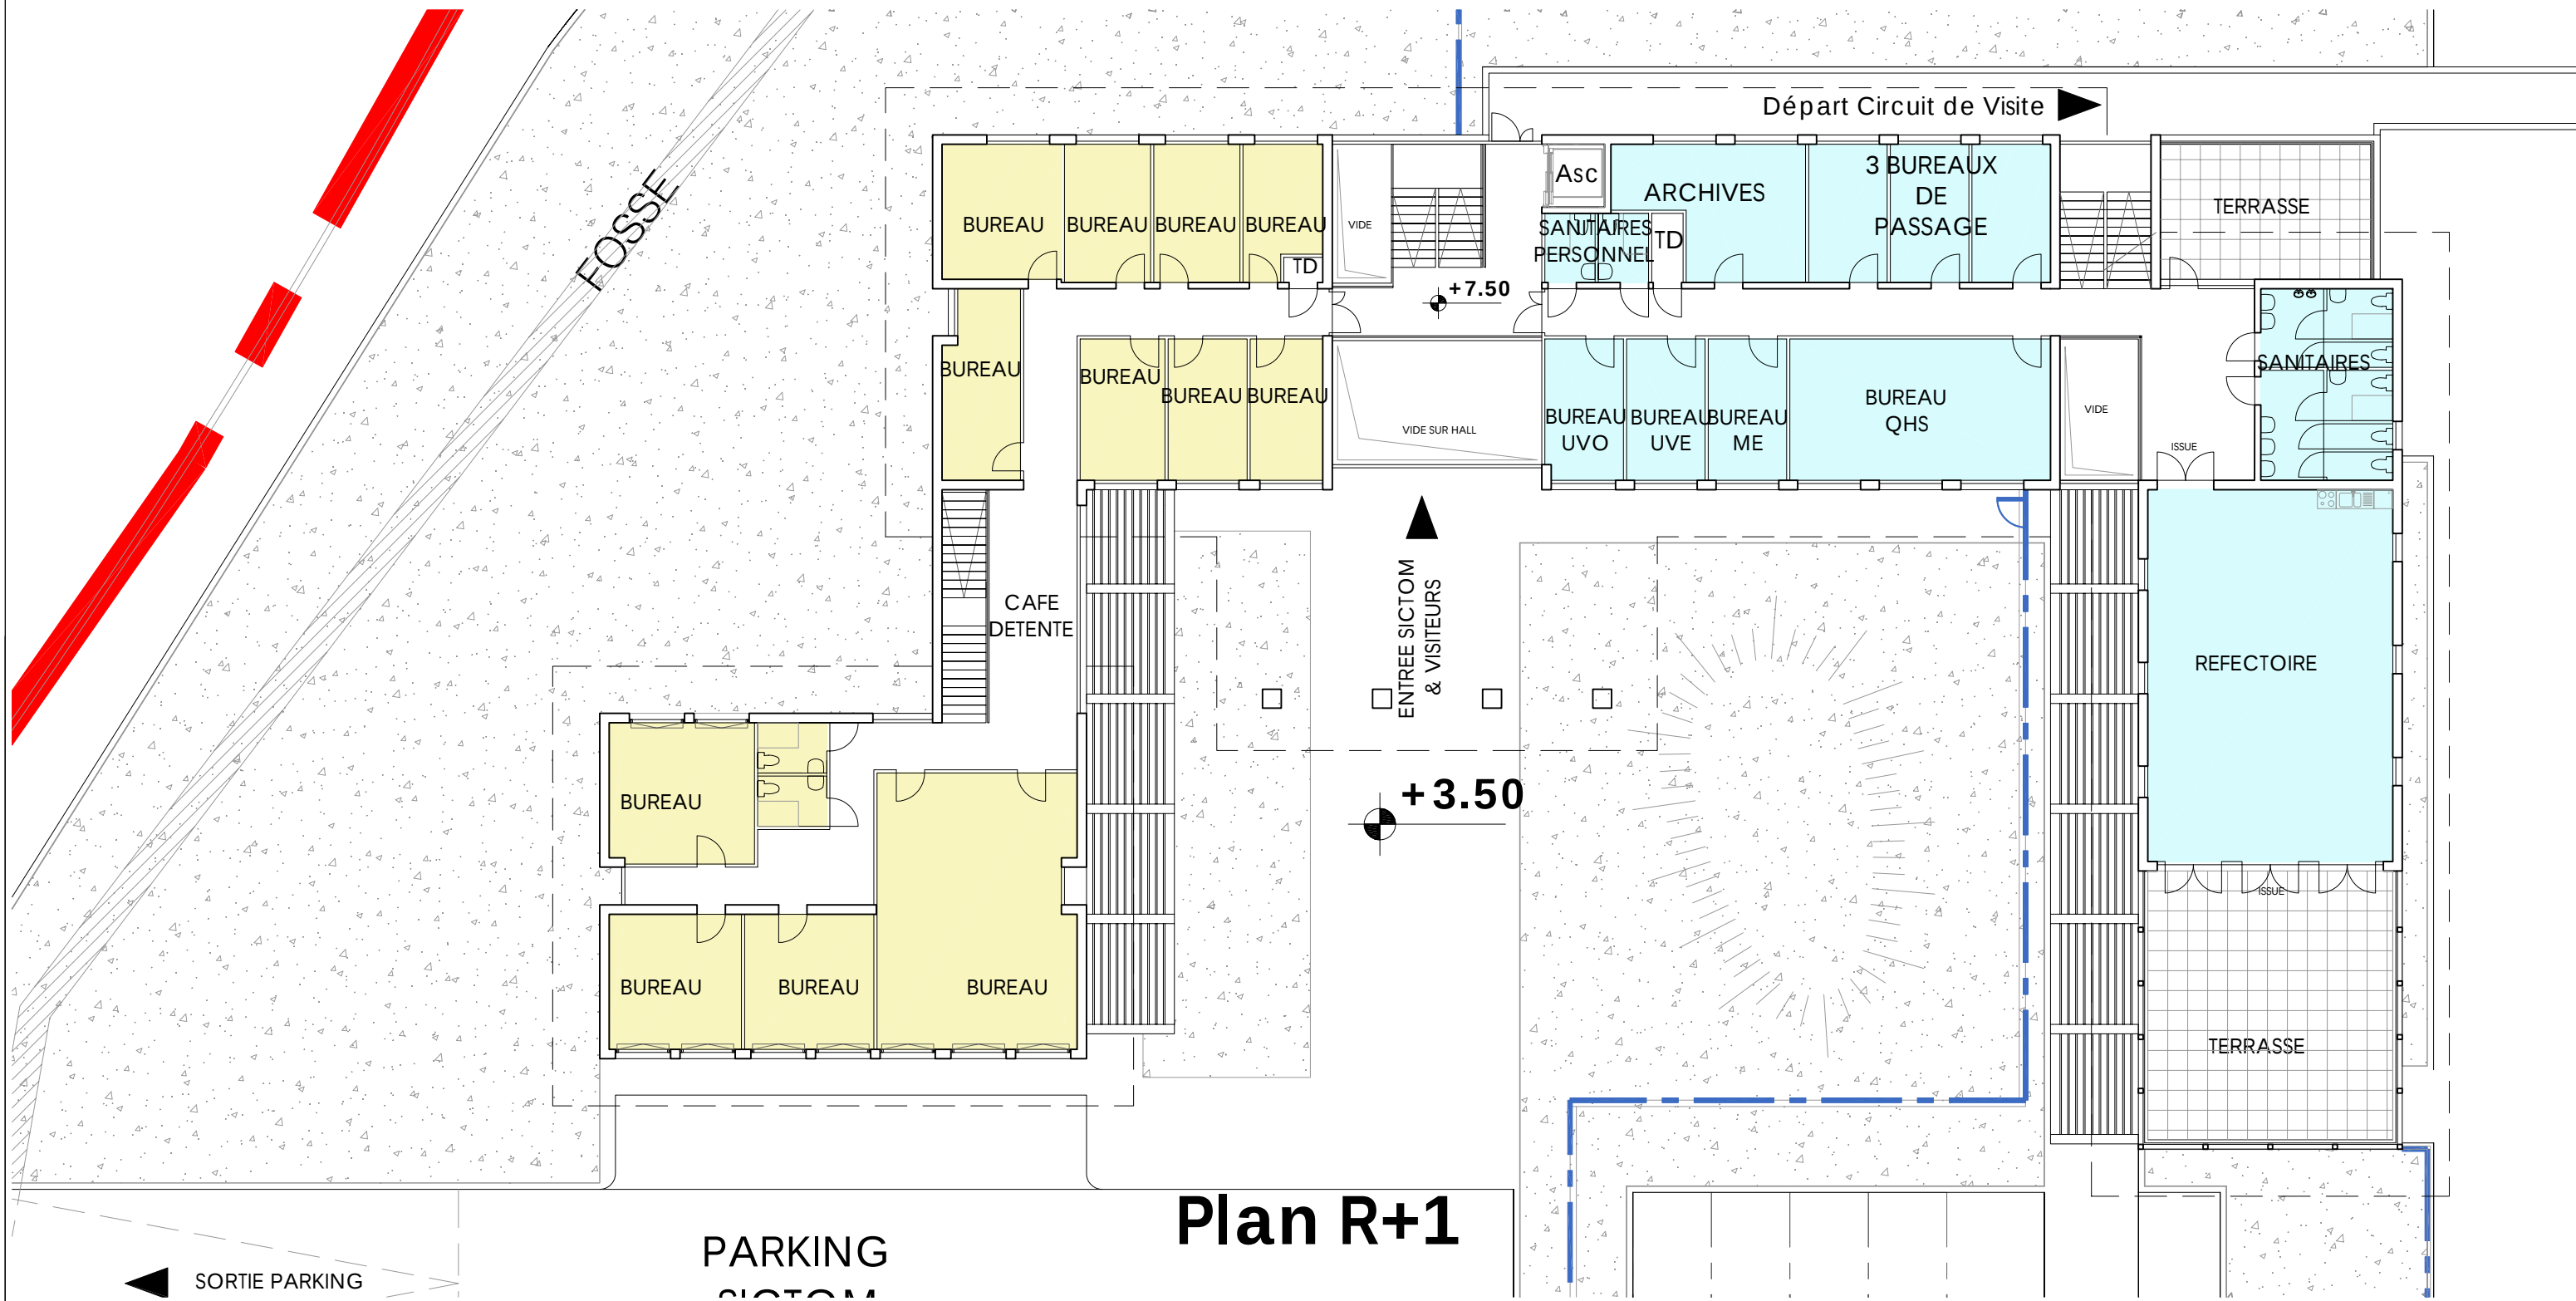

Plan R+1

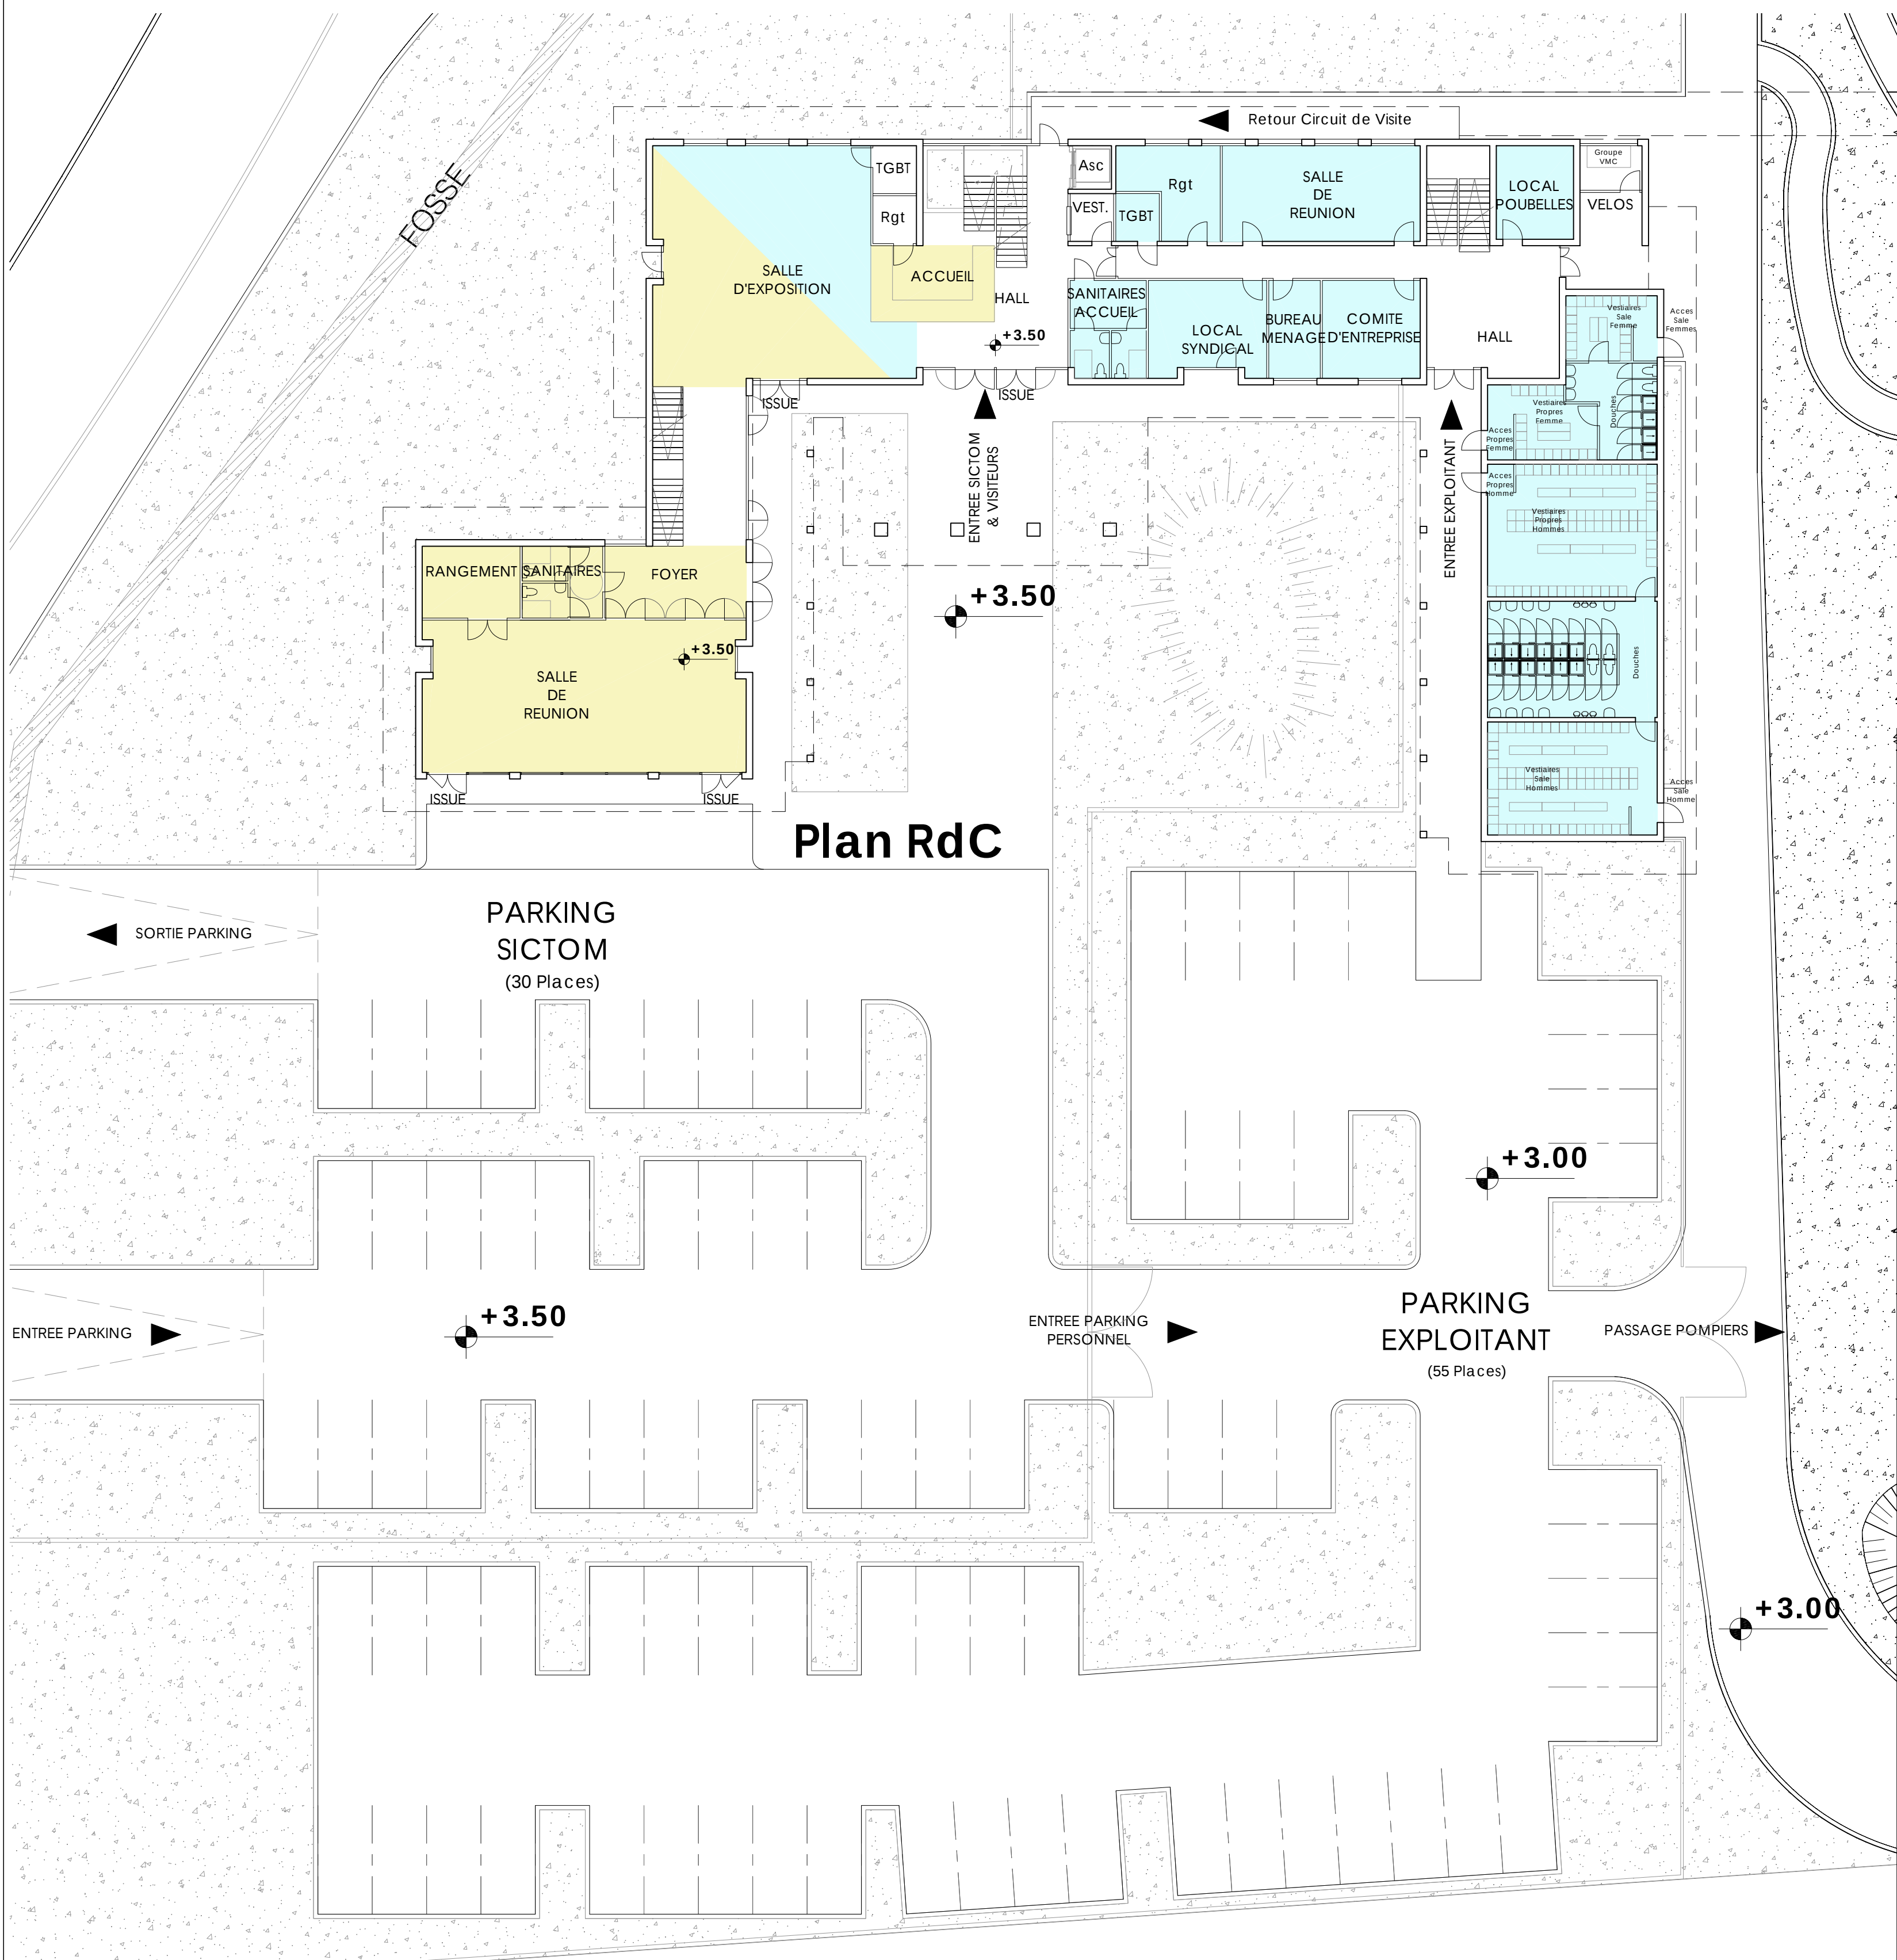

Plan RdC

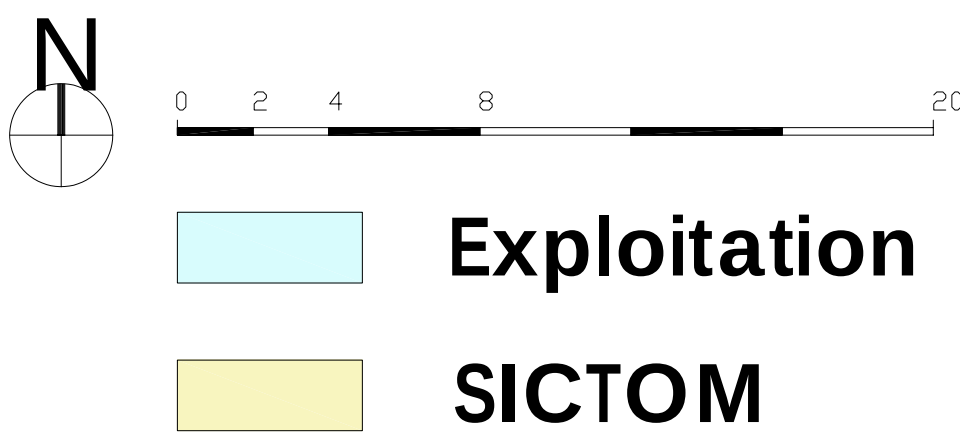

AUTORITE DELEGANTE



DEMANDEUR
VALORGABAR SAS

ARCHITECTES



10, Rue du Chevalier de Saint-Georges
97110 POINTE-À-PITRE
tél +33 (0) 5 90 91 03 63
fax +33 (0) 5 90 91 03 63
mail : dha-valorgabar@wanadoo.fr
Site : www.valorgabar.fr



Mme la Loge
97110 POINTE-À-PITRE
tél +33 (0) 5 90 91 03 63
fax +33 (0) 5 90 91 03 63
mail : agp@wanadoo.fr

DELEGATION DU SERVICE PUBLIC POUR UNE
PLATE-FORME ENVIRONNEMENTALE
MULTIFILIERES DE TRAITEMENT DES DECHETS
MENAGERS ET ASSIMILES SOUS FORME
CONCESSIVE
SUR LE SITE DE LA GABARRE
GUADELOUPE

BÂTIMENT ADMINISTRATIF & SICTOM

PHASE
PC
15.12.2008
PC
39-40.2