
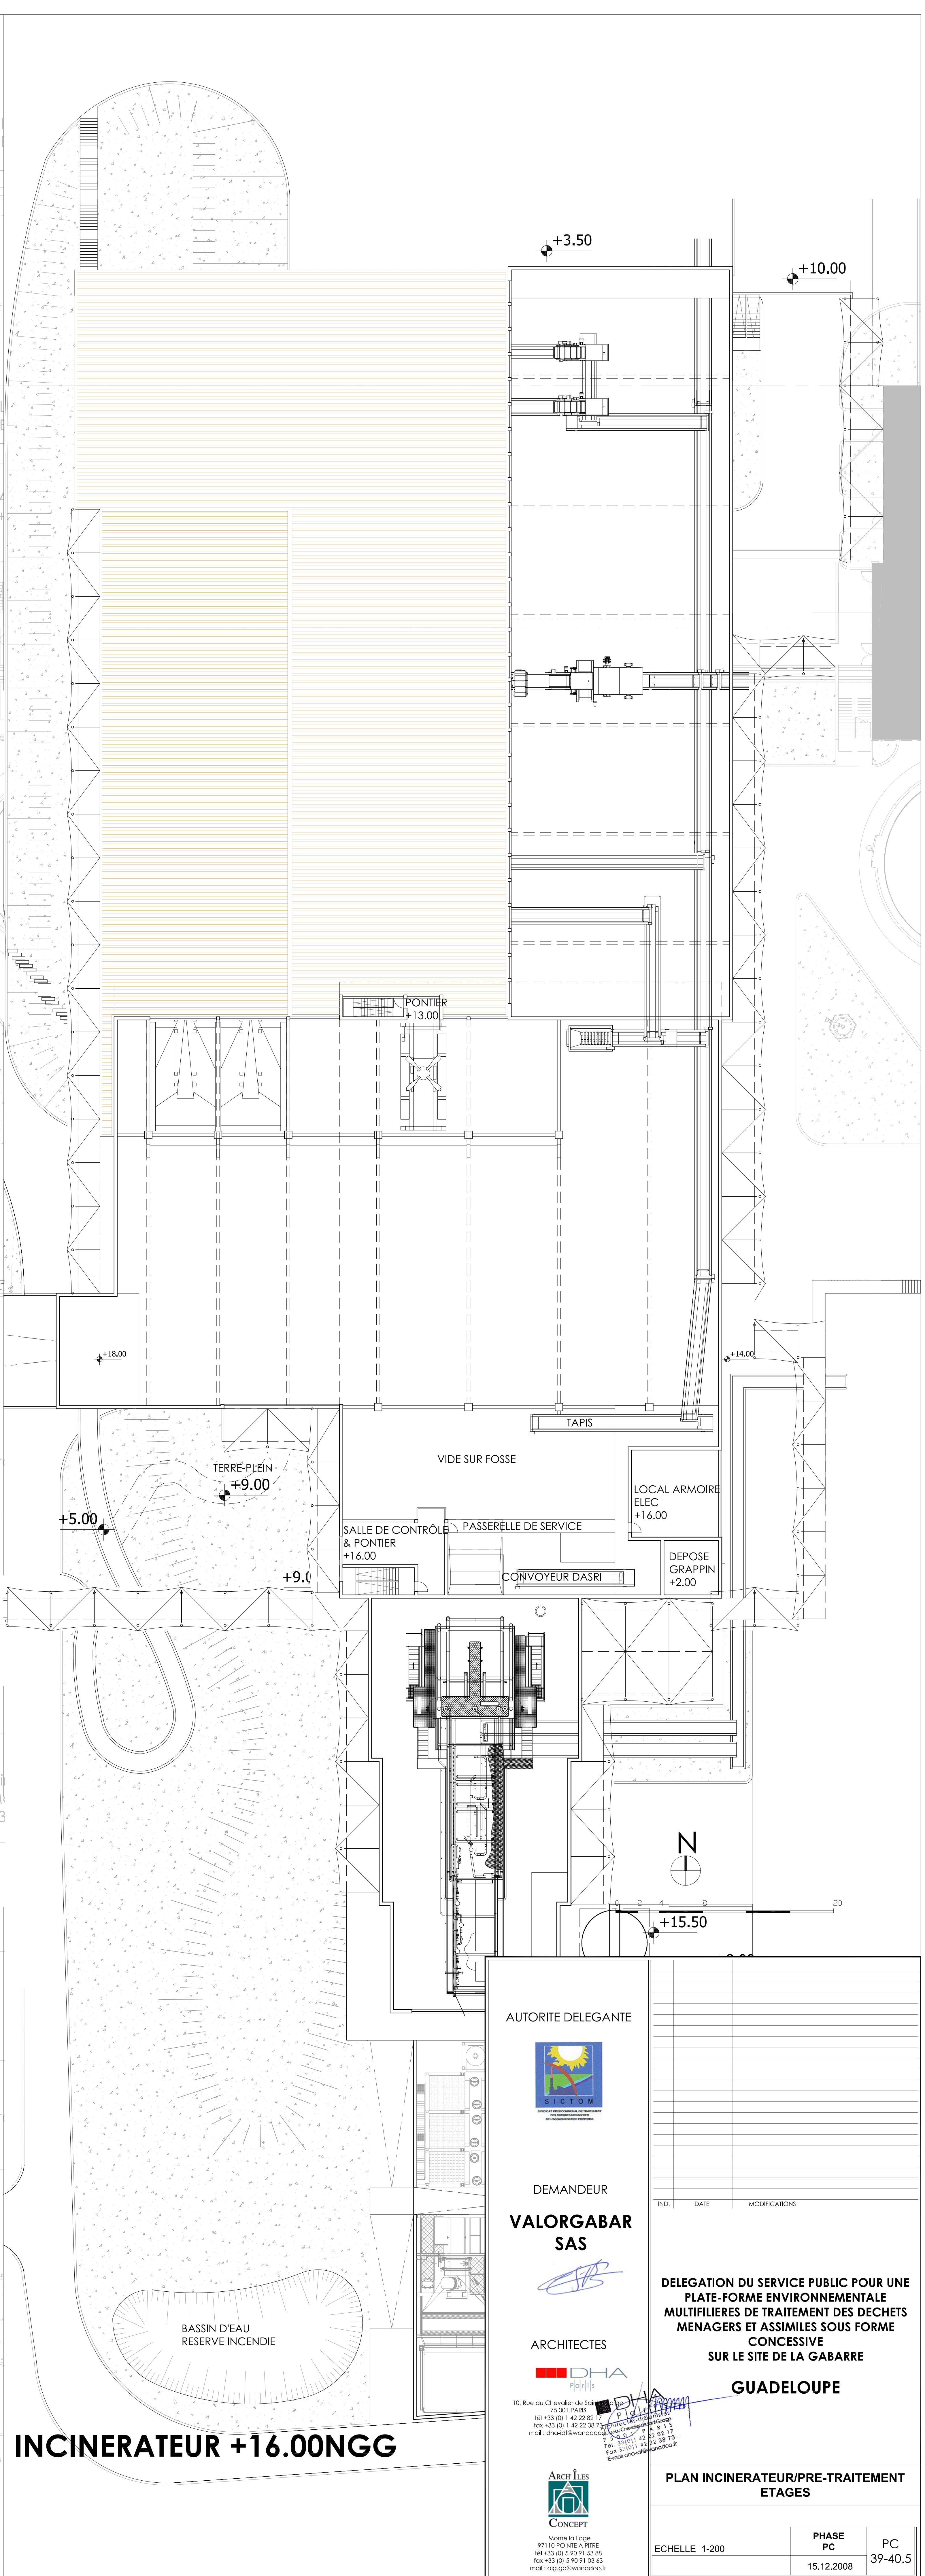


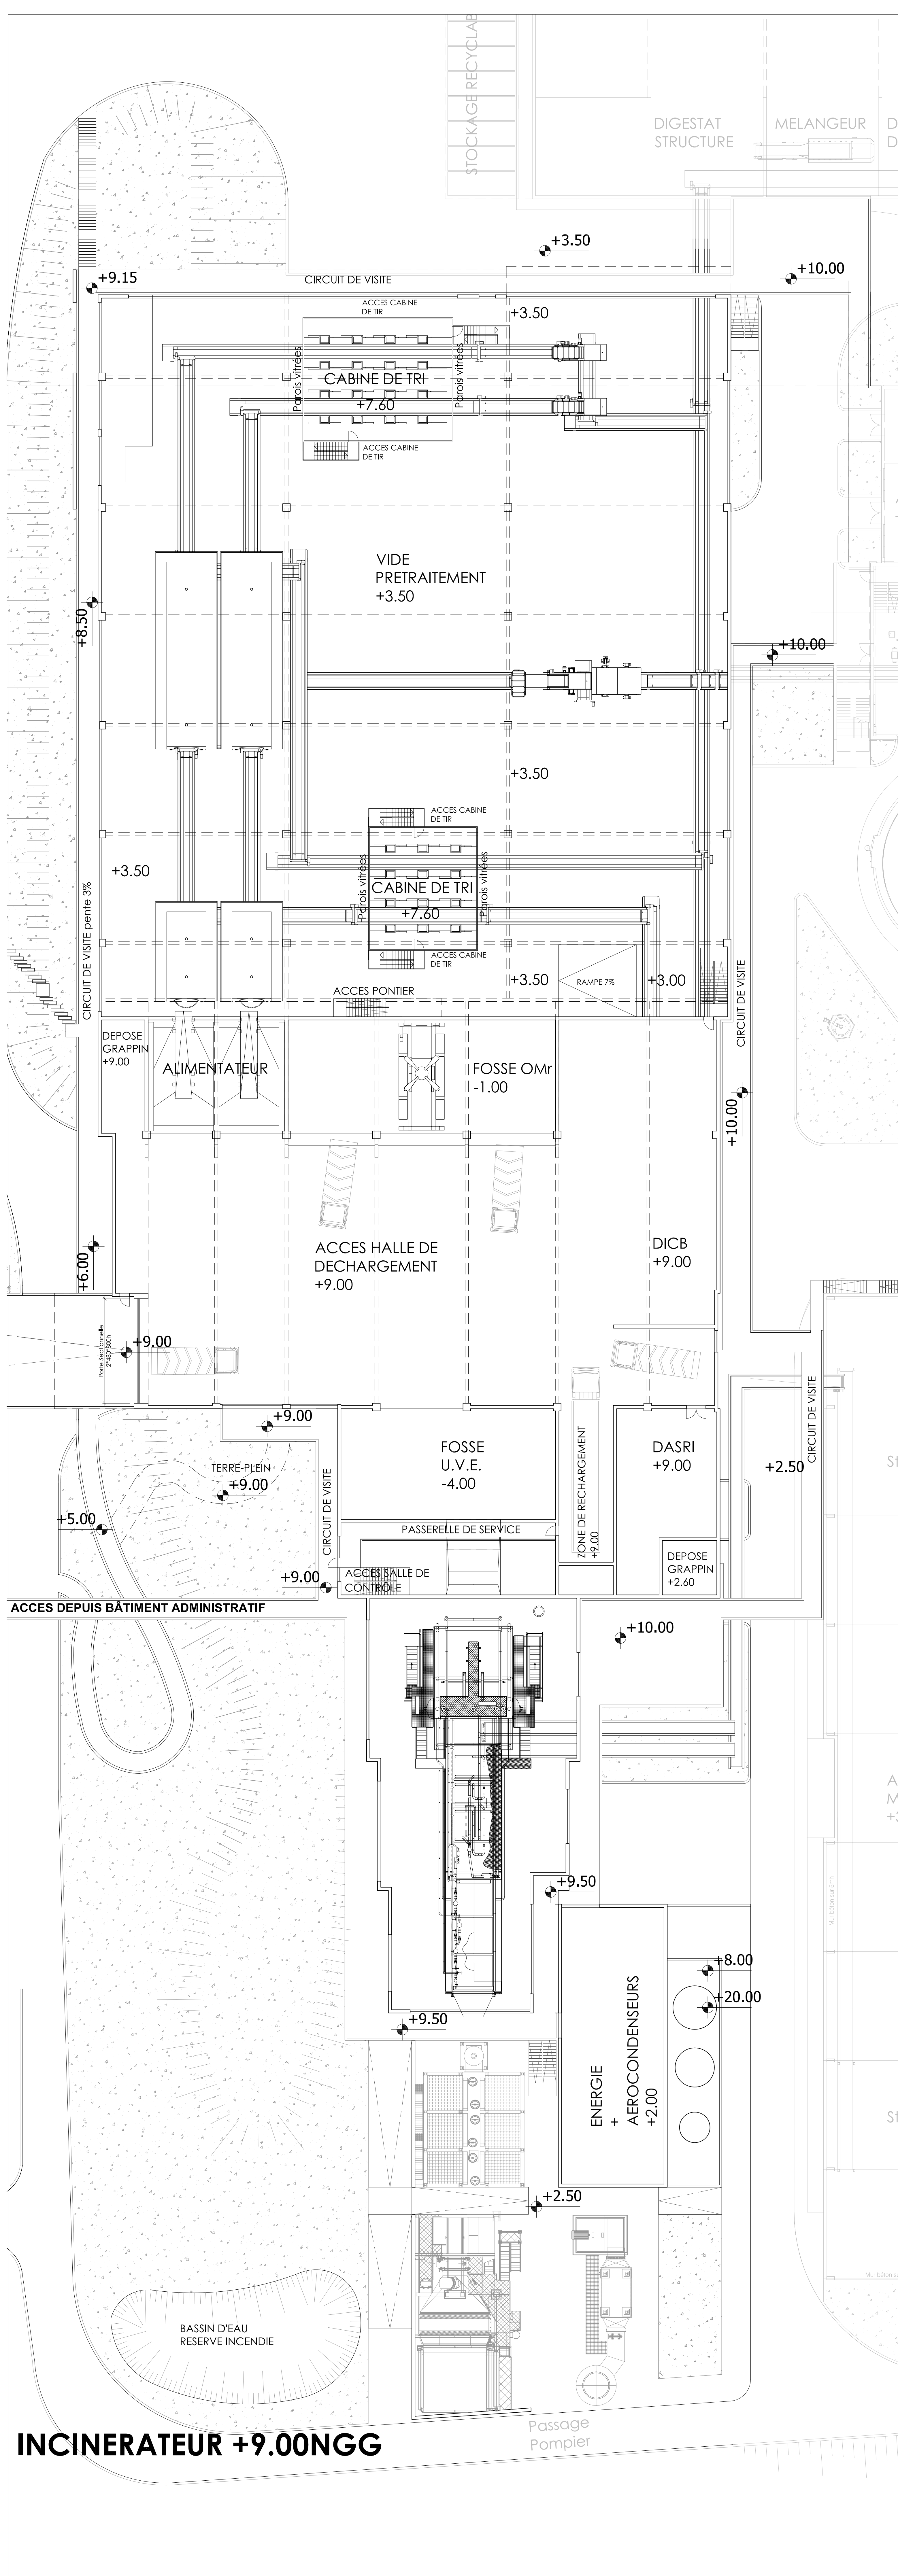

AUTORITE DELEGANTE	
DEMANDEUR	
VALORGABAR SAS	
ARCHITECTES	
10, Rue du Chevalier de Saint-Pierre 97100 Pointe-à-Pitre Mét +33 (0) 1 42 22 82 71 Fax +33 (0) 1 42 22 38 73 mail : chris@wanadoo.fr Fax +33 (0) 1 42 22 38 71 mail : chris@wanadoo.fr	
Morne la Loge 97100 Pointe-à-Pitre Mét +33 (0) 5 90 91 53 86 Fax +33 (0) 5 90 91 53 85 mail : alg@wanadoo.fr	
DELEGATION DU SERVICE PUBLIC POUR UNE PLATE-FORME ENVIRONNEMENTALE MULTIFILIERES DE TRAITEMENT DES DECHETS MENAGERS ET ASSIMILES SOUS FORME CONCESSIVE SUR LE SITE DE LA GABARRE	
GUADELOUPE	
PLAN INCINERATEUR/PRE-TRAITEMENT ETAGES	
ECHELLE 1-200	
PHASE PC	PC 39-40.5
15.12.2008	