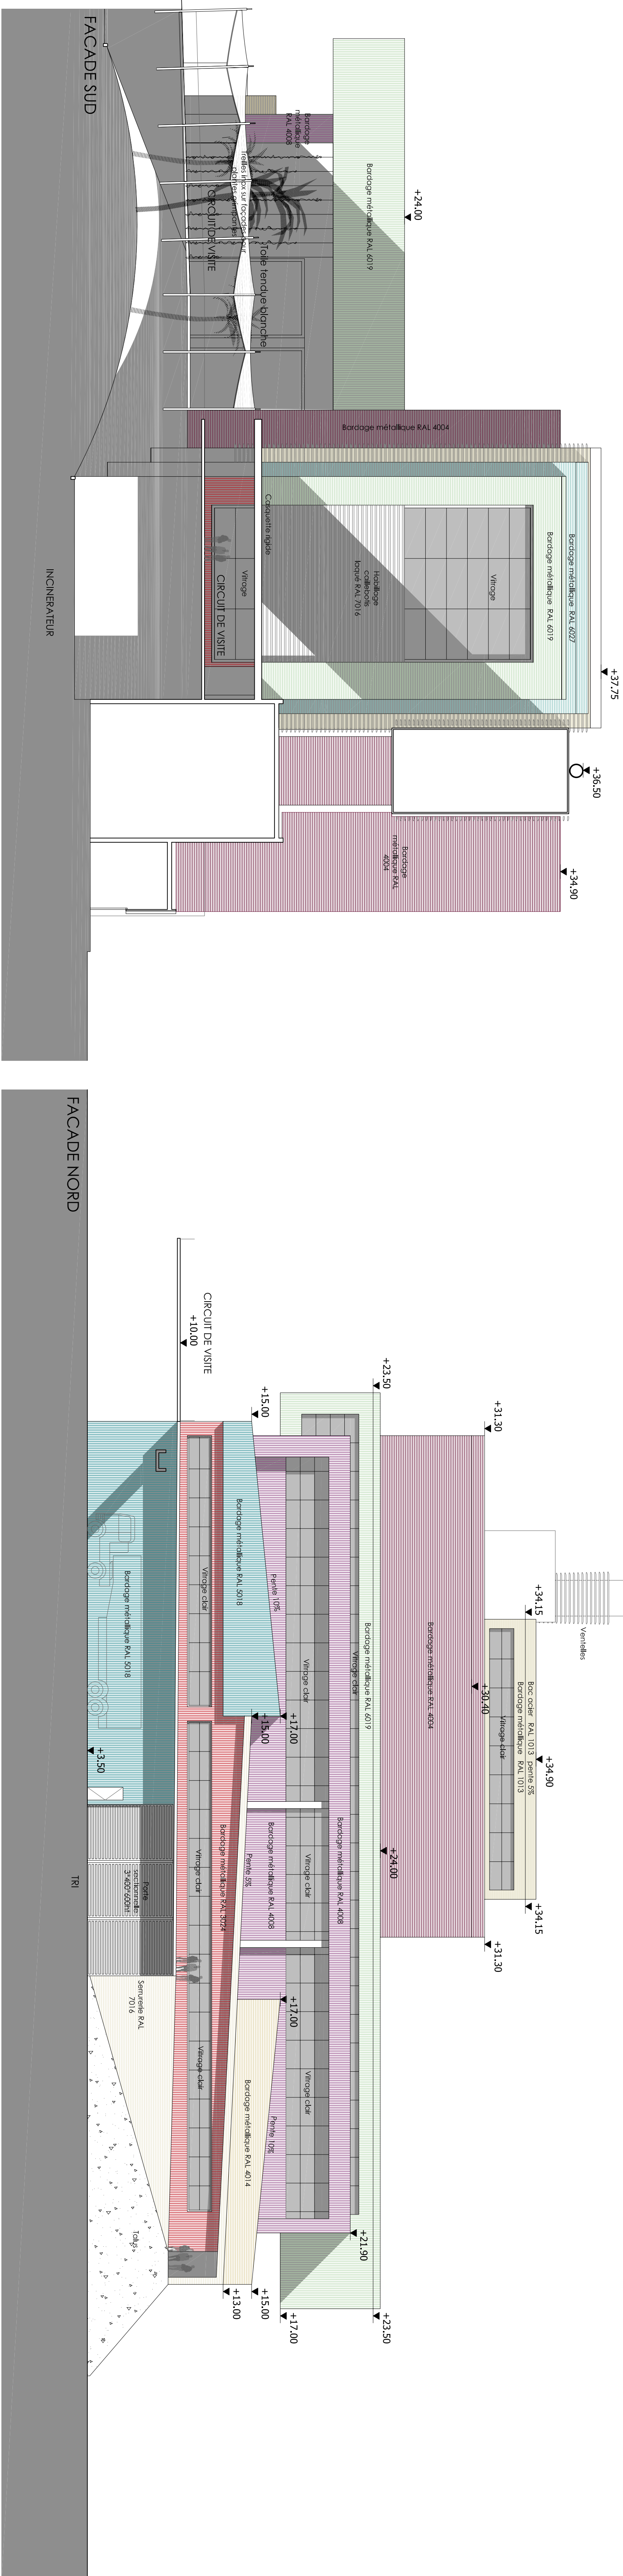
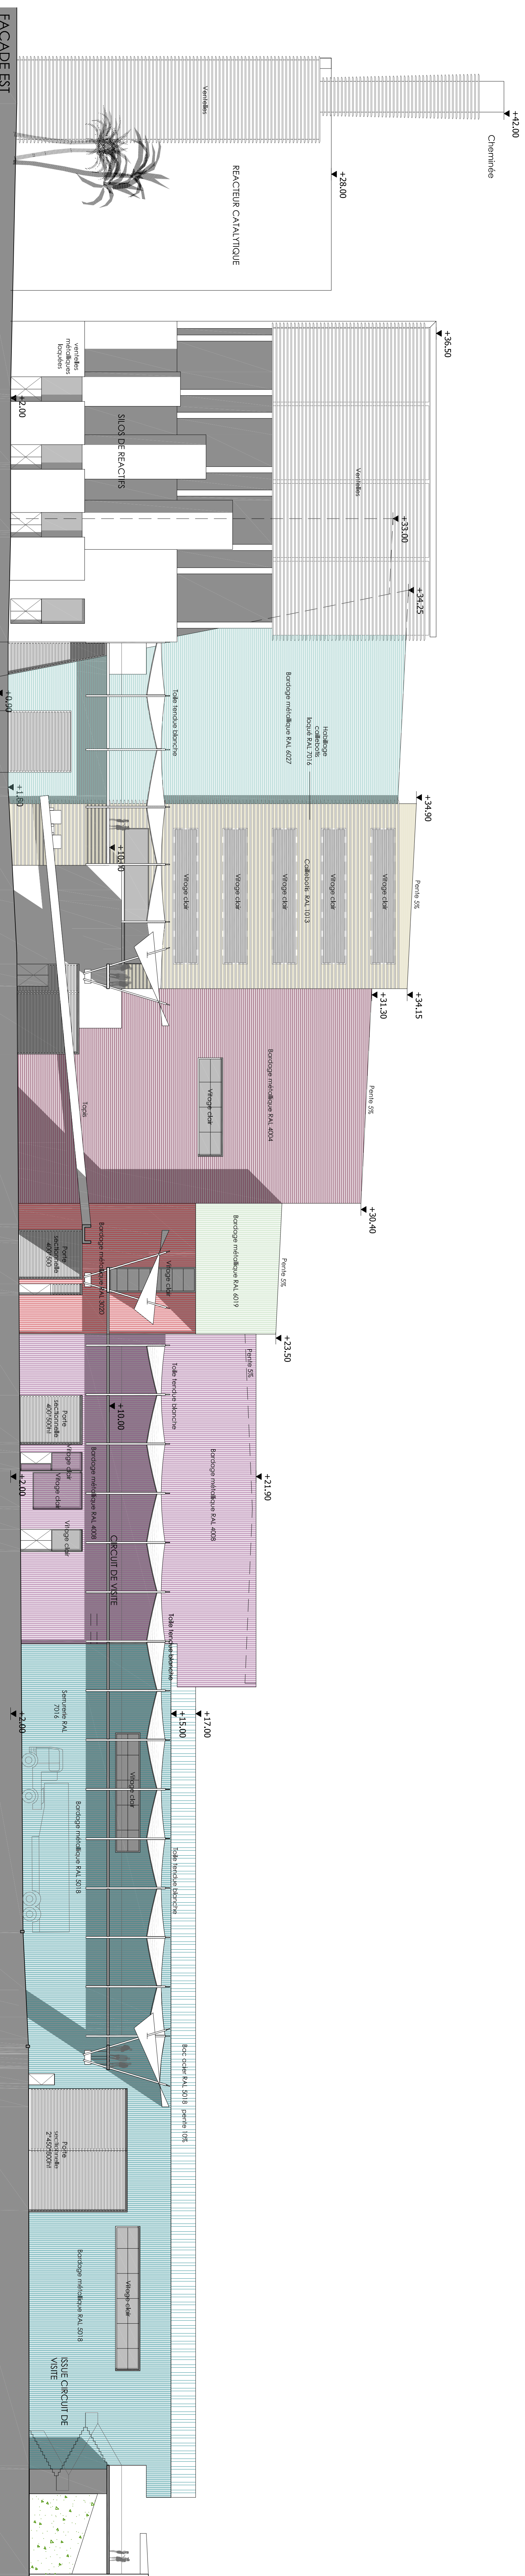
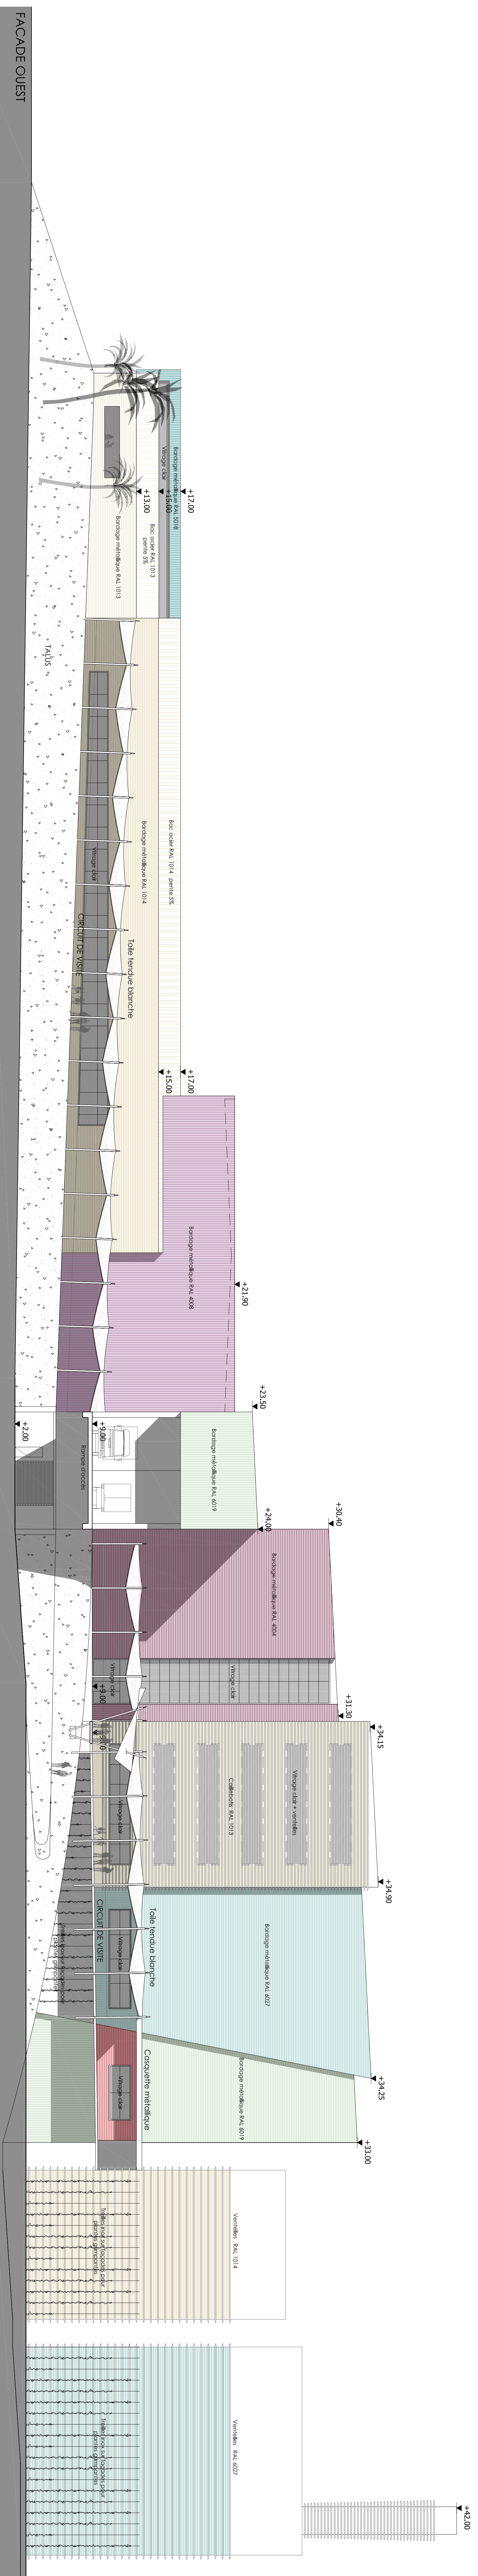


VALORGABAR SAS

DEMANDEUR

ARCHITECTES

Pdl 1/13

DHA

10, Rue du Cardinal de La Motte
75 007 PARIS
Tél : +33 (0)1 42 22 88 15
Fax : +33 (0)1 42 22 88 16
mail : dha@valorgabar.com
www.valorgabar.com




AECI INS
CUNERT

97 100 CHATEAU D'ARRÉE

DELEGATION DU SERVICE PUBLIC POUR UNE
PLATE-FORME ENVIRONNEMENTALE
MULTIPLIÈRES DE TRAITEMENT DES DÉCHETS
MÉNAGERS ET ASSIMILÉS SOUS FORME
CONCESSIVE
SUR LE SITE DE LA GARABRE

GUADELOUPE


FACADE INCINERATEUR/PE-TRAITEMENT


ECHELLE 1:400


PHASE

PC

18.07.2008


PC5.01

